


секция 1.4

секция 1.5

секция 1.6

изменение от 2018_10_09 по заданию инженеров

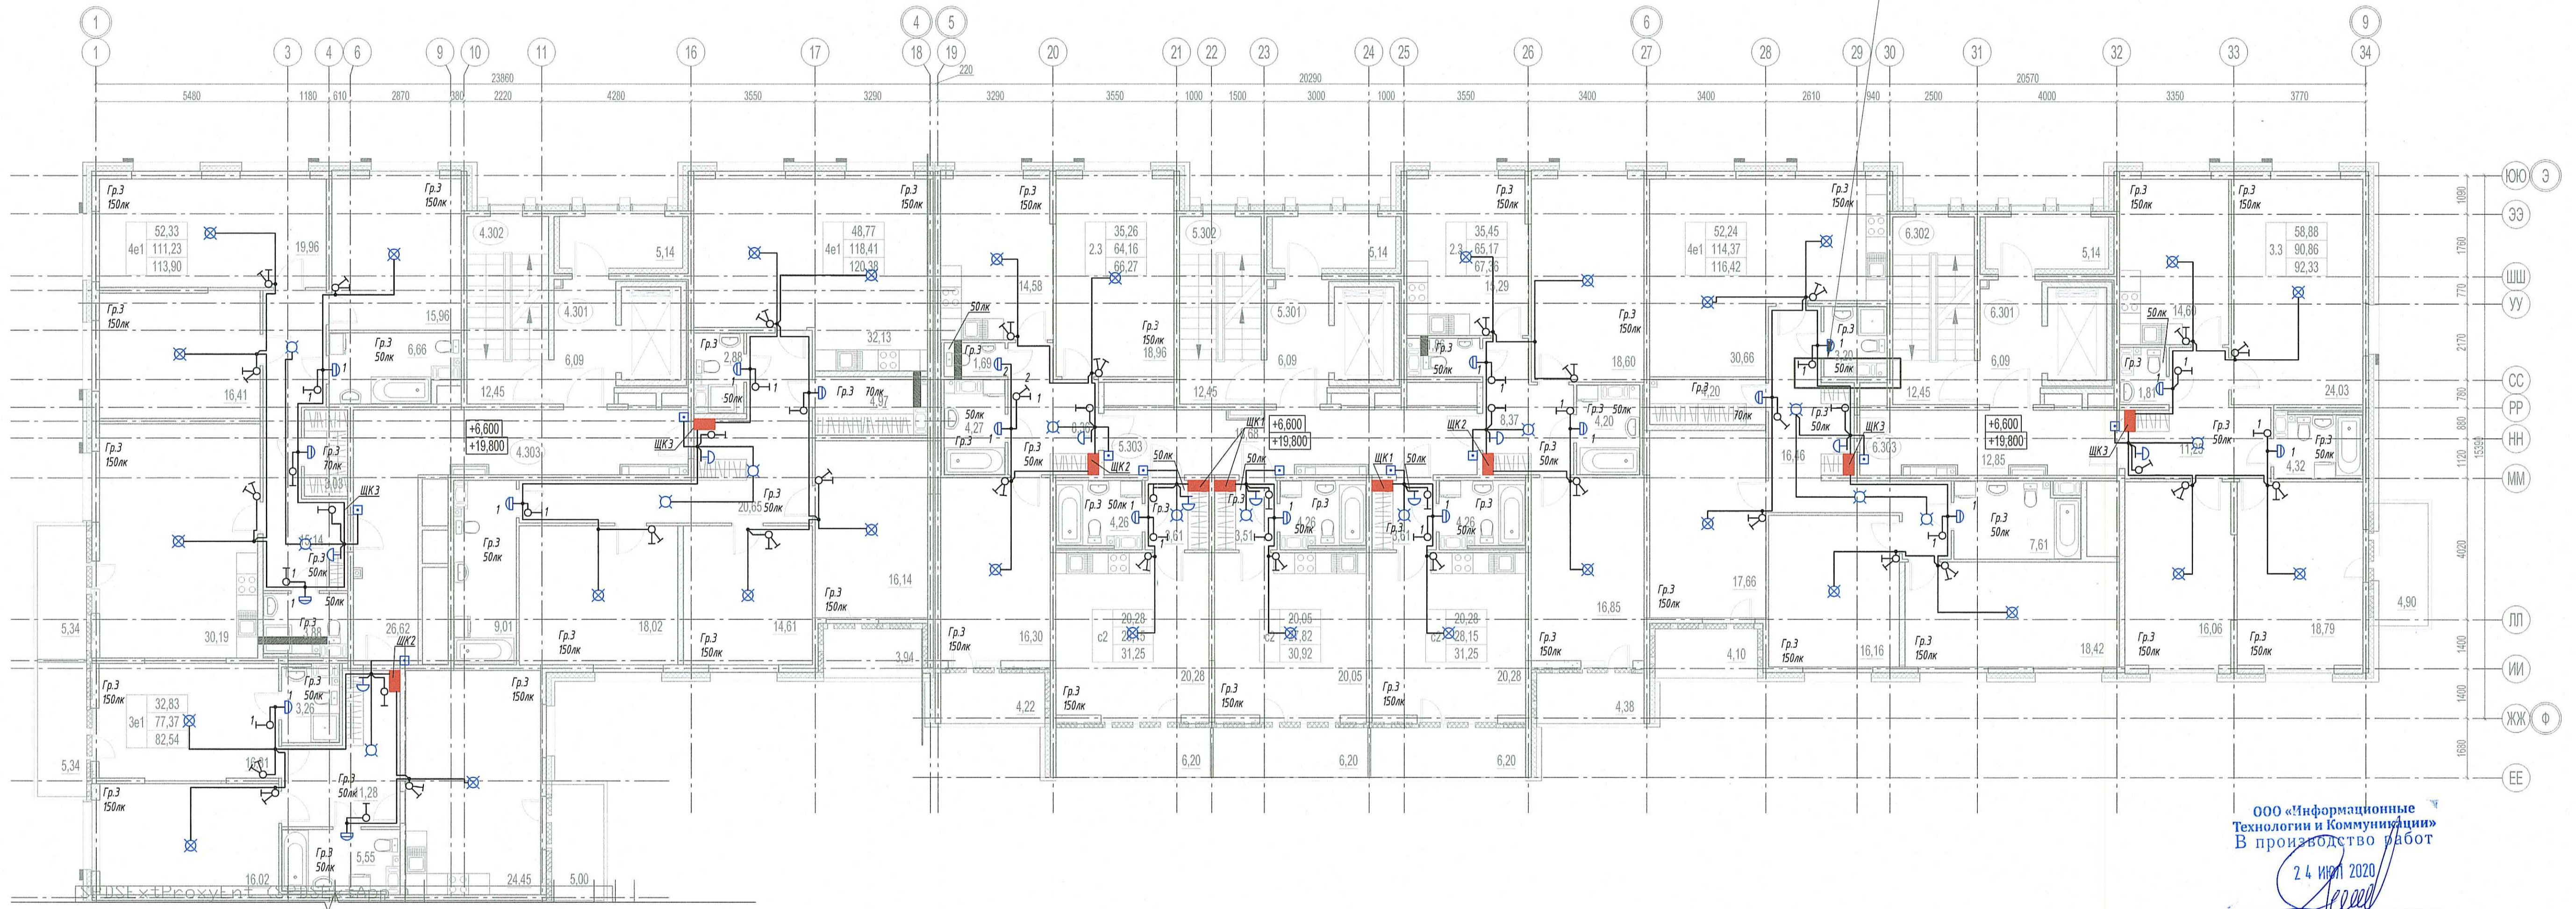

ООО «Информационные
Технологии и Коммуникации»
в производстве работ

24 июля 2020

подпись

ПРОВЕРЕНО
ТЕХНИЧЕСКИЙ ОТДЕЛ
23 ИЮЛЬ 2020
сотрудник ТО

- ЩКЗ - Щит распределительный квартирный (высота установки 1,8м верх щита)
- патрон потолочный
- светильник тип 5 (см. спецификация), высота установки 2,2м
- патрон подвесной
- выключатель скрытой установки одноклавишный (высота установки 1м, 150 мм от дверного проема)
- выключатель скрытой установки двухклавишный (высота установки 1м, 150 мм от дверного проема)
- Коробка монтажная (распределительная)
- Элемент проводной
- выключатель кнопочный

03-2017-БС 66-1-30М					
4	-	Экз	-	11.19	Многоэтапная жилая застройка (жилой комплекс со встроенными помещениями, подземными парковками, ДОО) по адресу: г. Санкт-Петербург, Большой Сампсониевский проспект (кад. номер участка 78.36.0005016.1309)
Изм.	Кол. уч.	Лист	№ Док.	Подпись	Дата
Разраб.	Говор	11.19			11.19
Проверил	Барышников	11.19			11.19
ГИП	Суслов	11.19			11.19
Исполн.	Чащина	11.19			11.19
Внутреннее электроснабжение и электроосвещение. Карус 1					
План освещения квартир: 3-5 этаж. Секции 4, 5, 6					
Инженерный центр NOVATON 800 "Трибун"					

Спецификация
Листы в файле
Взам. инв. №
Инв. № подл.