


секция 1.4

секция 1.5

секция 1.6

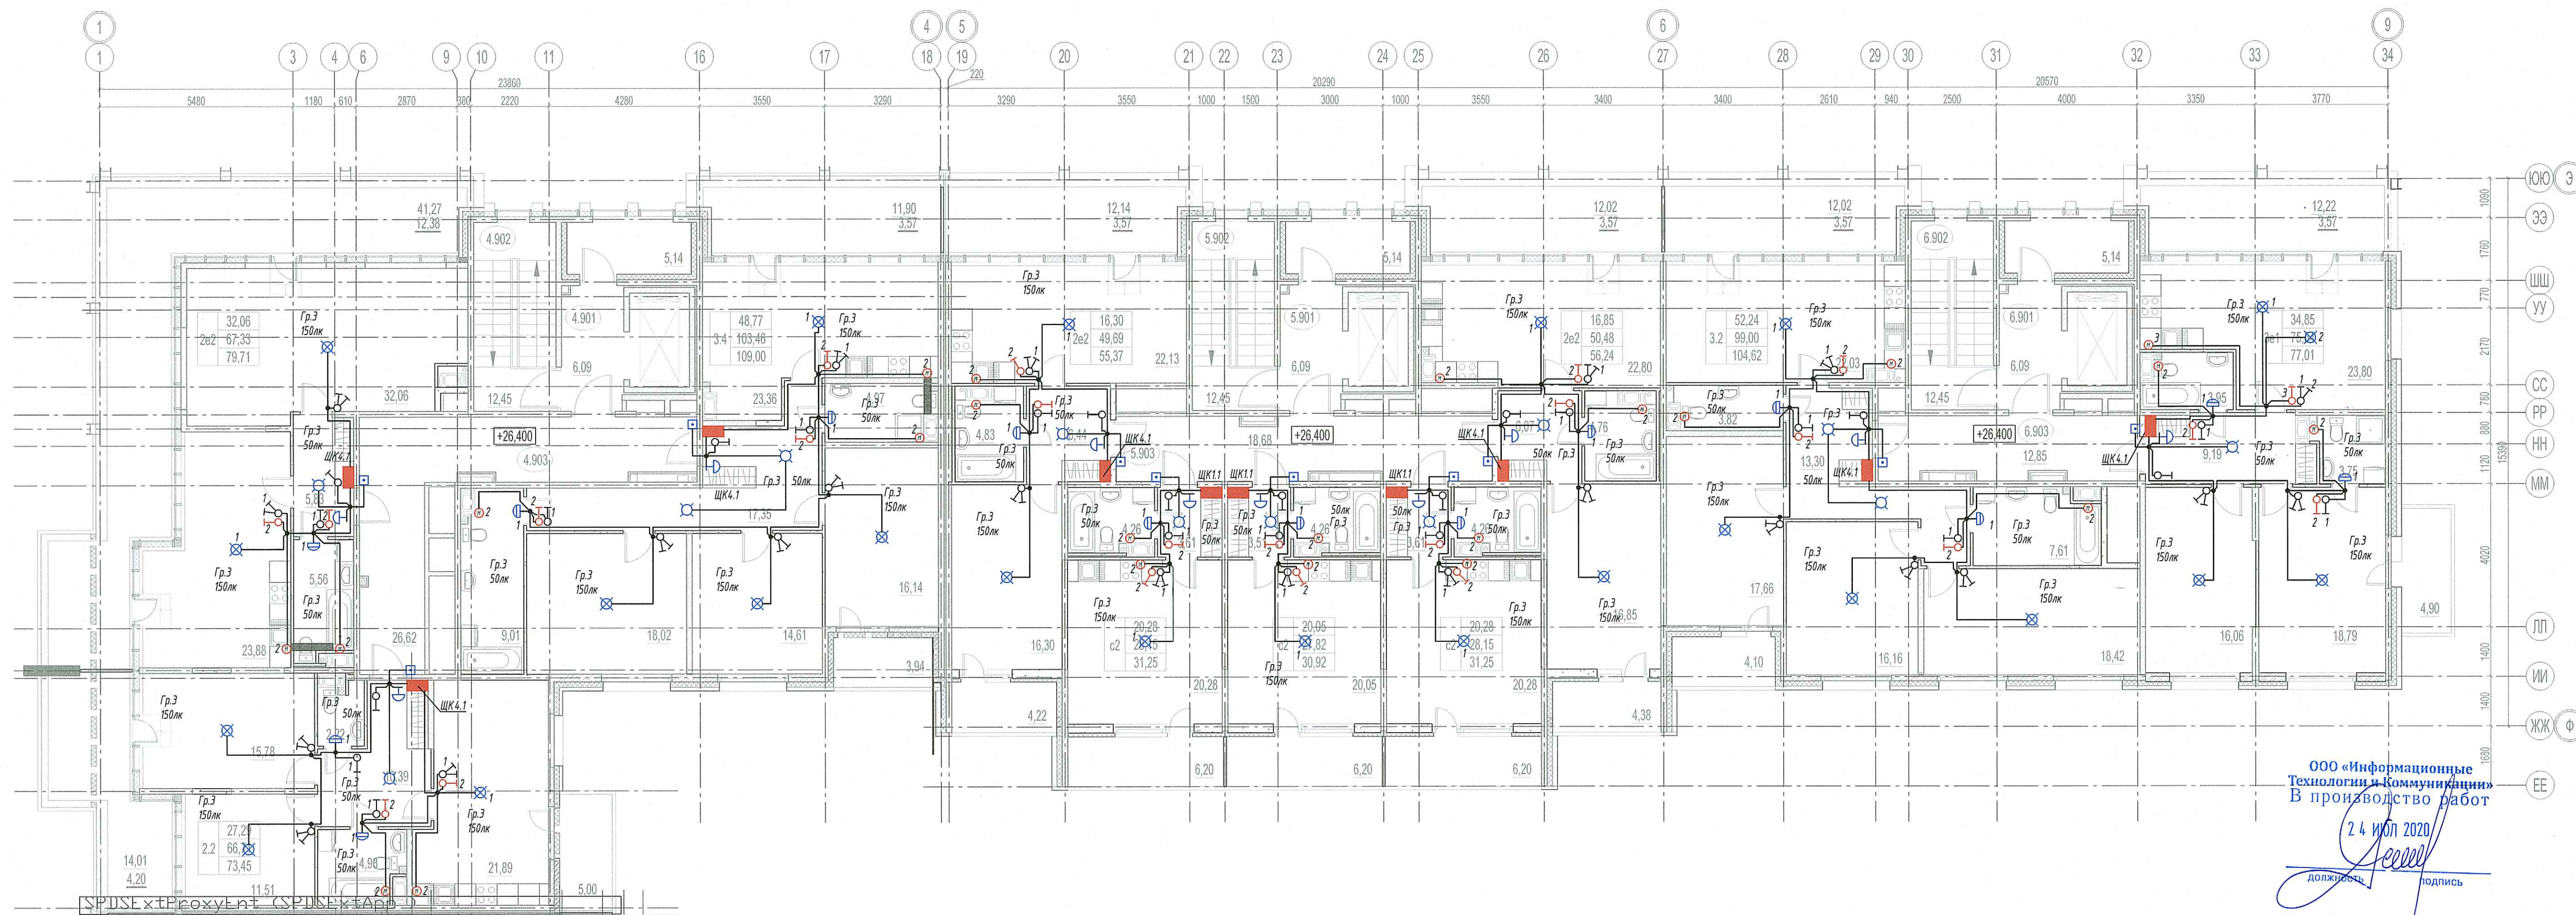

ООО «Информационные Технологии и Коммуникации»  
В производство работ

24 ИЮЛ 2020

должность: \_\_\_\_\_  
подпись: \_\_\_\_\_

**ПРОВЕРЕНО**  
ТЕХНИЧЕСКИЙ ОТДЕЛ  
23 ИЮЛ 2020  
сотрудник ТО \_\_\_\_\_

- ЩКЗ - Щит распределительный квартирный (высота установки 1,6м верх щита)
- ☒ - патрон потолочный
- ☒ - светильник тип 5 (см. спецификация), высота установки 2,2м
- ☒ - патрон подвесной
- ☒ - Выключатель скрытой установки одноклавишный (высота установки 1м, 150 мм от дверного проема)
- ☒ - Выключатель скрытой установки двухклавишный (высота установки 1м, 150 мм от дверного проема)
- - Коробка монтажная (распределительная)
- ☒ - Звонок проводной
- ☒ - Выключатель кнопочный
- Н - Вентилятор

03-2017-БС66-1-30М						
4	Зак.				1119	Мультиэтажная жилая застройка (жилой комплекс со встроенными помещениями, подземными парковками, ДОО) по адресу: г. Санкт-Петербург, Большая Саткинский проспект (кад. номер участка 78-36-0050161399)
Изм.	Кол. уч.	Лист	№ Док.	Подпись	Дата	
Разраб.	Говор				11.19	Внутреннее электрооборудование и электроосвещение Корпус 1
Проверил	Варшавский				11.19	
ГИП	Суслов				11.19	
Исполн.	Чащина				11.19	План освещения квартир, 9 этаж. Секции 4, 5, 6



Ссылка на файл: \_\_\_\_\_  
 Имя файла: \_\_\_\_\_  
 Имя и номер: \_\_\_\_\_