


секция 1.4

секция 1.5

секция 1.6

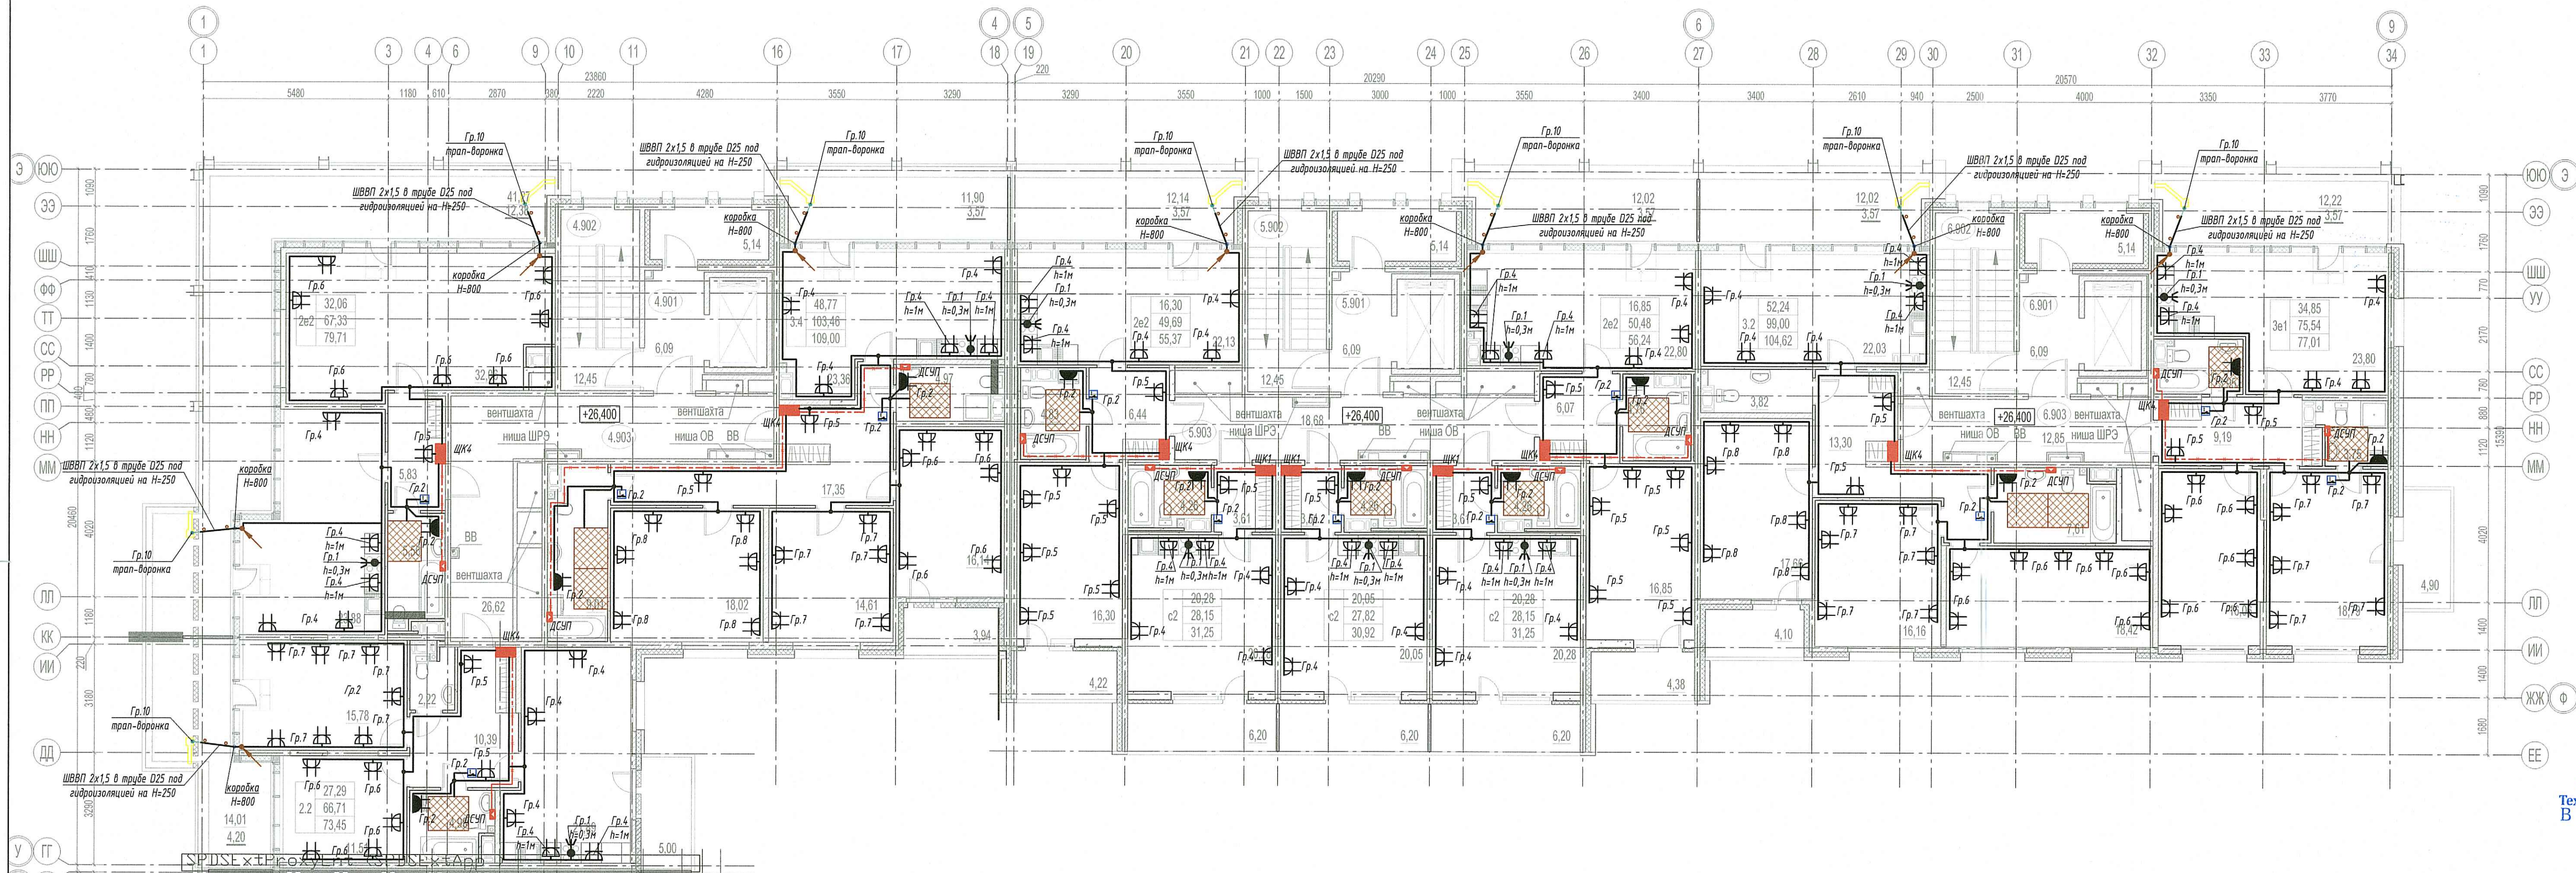

ООО «Информационные Технологии и Коммуникации»  
В производство работ

21 СЕН 2020

подпись

- ЩК2 - Щит распределительный квартирный (высота установки 1,8м верх щита)
- ☛ - Клейный блок 5x4м (для плит в квартирах площадью более 50м²), 3x6 (для плит в квартирах площадью не более 50м²) 32А, 220В, IP20. Высота установки 1м от уровня чистого пола, если не указано иначе
- ⚡ - Розетка двухместная скрытой установки с заземляющим контактом IP44. Высота установки 1м от уровня чистого пола, если не указано иначе
- ⚡ - Розетка двухместная скрытой установки с заземляющим контактом. Высота установки 0,3м от уровня чистого пола, если не указано иначе
- ☑ - Коробка уравнивания потенциалов с шиной
- ☑ - Термостат (высота установки 0,3м от уровня чистого пола)
- ▨ - Нагревательный мат

ПРОВЕРЕНО  
ТЕХНИЧЕСКИЙ ОТДЕЛ  
21 СЕН 2020  
сотрудник ТО

1. Шпательный разъем для эл. плит установить на высоте 0,3 м от чистого пола
2. Шпательные розетки в кухне для подключения настольного кухонного оборудования установить на высоте 1,0 м от чистого пола
3. Остальные шпательные розетки в кухне установить на высоте 0,3 м от чистого пола
4. Термостат для теплого пола установить на высоте 0,3 м от чистого пола
5. В ванных комнатах шпательные розетки в исполнении IP44 для подключения стиральной машины установить на высоте 1,0 м от чистого пола
6. В остальных помещениях шпательные розетки установить на высоте 0,3 м от чистого пола
7. Распределительные коробки установить на расстоянии 150 мм от потолка, установка их на потолок недопустима
8. Прокладку провода 1x2,5мм² от щиты АСУТ до оборудования произвести в трубе ПВХ Ø25мм, обеспечить нек. защиту (п. 17.127 ПУЭ)

				03-2017-БС66-1-30М		
9	-	Зам.	-	Абрамов	08.20	Мультиэтажная жилая застройка (жилой комплекс со встроенными помещениями, подземными автостоянками; ДОО) по адресу: г. Санкт-Петербург, Большой Самсониевский проспект (кад. номер участка 78-36-0005016-1309)
4	-	Зам.	-		11.19	
Изм.	Кол. уч.	Лист	№ Док.	Подпись	Дата	Внутреннее электрооборудование и электроосвещение Корпус 1
Разраб.	Гобар				11.19	
Проверил	Барышников				11.19	
ГИП	Суслов				11.19	
Исполн.	Чашкина				11.19	План розеточной сети квартир. 9 этаж. Секции 4, 5, 6

