


секция 2.2

секция 2.1

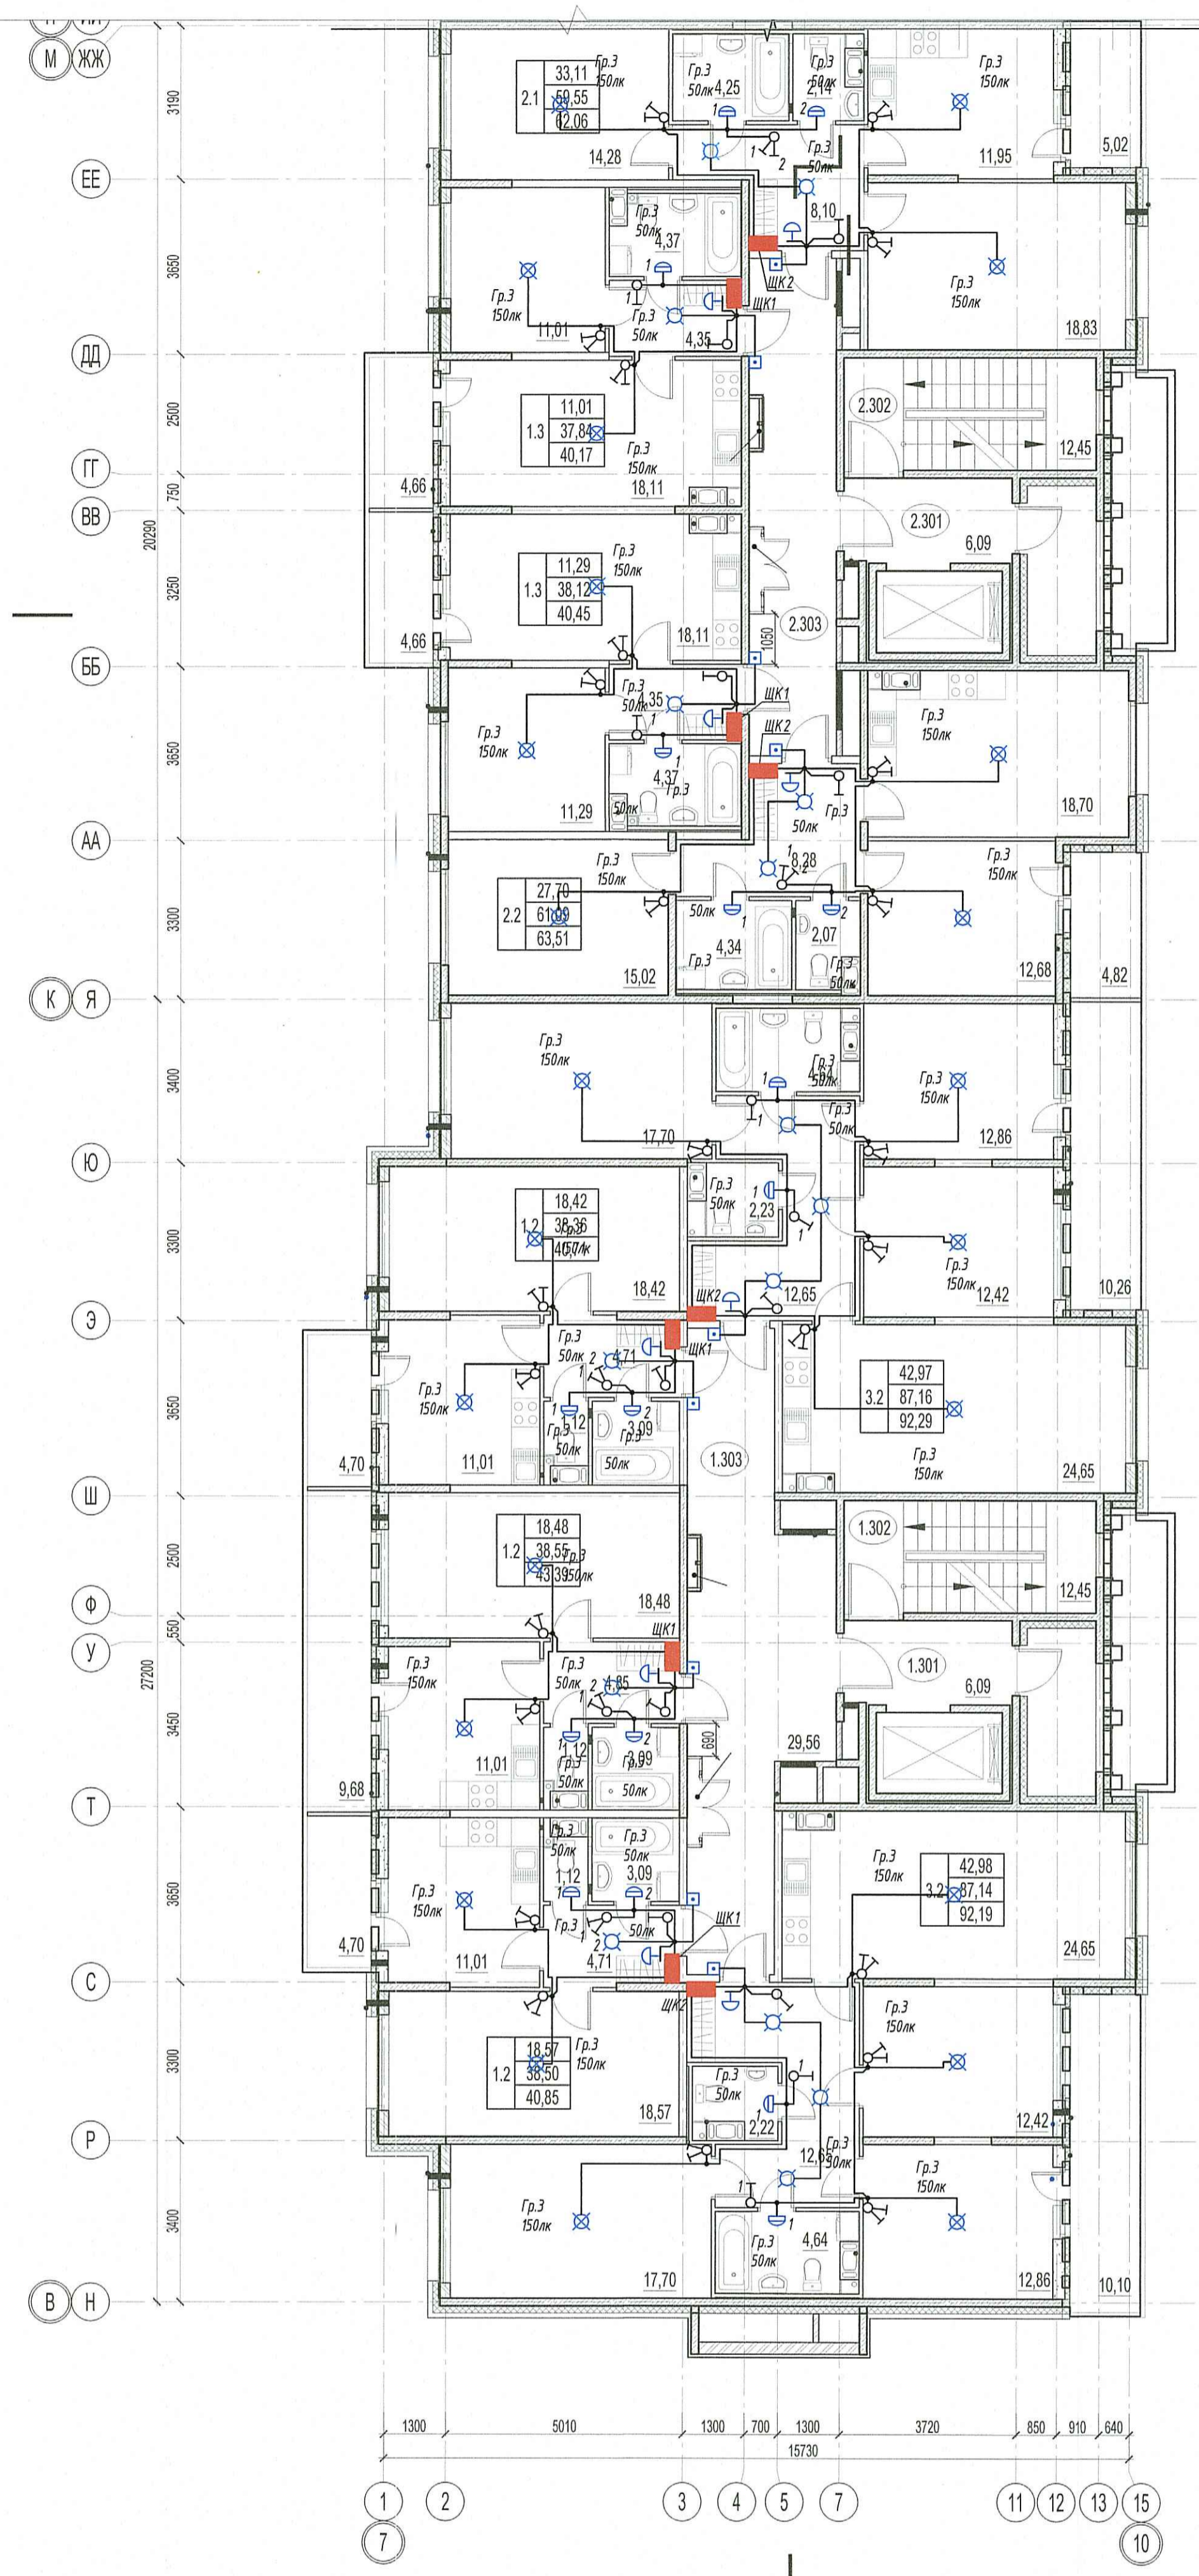

ПРОВЕРЕНО
ТЕХНИЧЕСКИЙ ОТДЕЛ
23 ИЮЛЬ 2020
сотрудник ТО

- ЩКЗ - Щит распределительный квартирный (высота установки 1,8м верх щита)
 - ☒ - патрон потолочный
 - ☒ - светильник тип 5 (см. спецификация), высота установки 2,2м
 - ☒ - патрон подвесной
 - ☒ - Выключатель скрытой установки одноклавишный (высота установки 1м, 150 мм от дверного проема)
 - ☒ - Выключатель скрытой установки двухклавишный (высота установки 1м, 150 мм от дверного проема)
 - - Коробка монтажная (распределительная)
 - ☒ - Звонки проводные
 - ☒ - Выключатель клавишный
- ООО «Информационные технологии и коммуникации»
В производство работ
24 ИЮЛЬ 2020
Должность: _____ Подпись: _____

03-2017-БС 66-2-30М						
4	-	Экз	-	11.19	Многоэтажная жилая застройка (жилой комплекс со встраиваемыми помещениями, подземными автостоянками, ДОО) по адресу: г. Санкт-Петербург, Большой Самосийский проспект (кад. номер участка 78:36:005016:1309)	
Разраб.	Говор	Барштин	Суслов	11.19	Внутреннее электрооборудование и электроосвещение	Статус Лист Листов
Проверил	Барштин	Суслов	11.19	11.19	Корпус 2	Р 60
Исполн.	Чашкина	11.19	11.19	План сети освещения квартир 3-8 этаж. Секции 1, 2		Инженерный центр NOVATON ООО «Идеал»

Спецификация
Листы и планы
Взам. инв. №
Иск. № подл.