


секция 2.2

секция 2.1

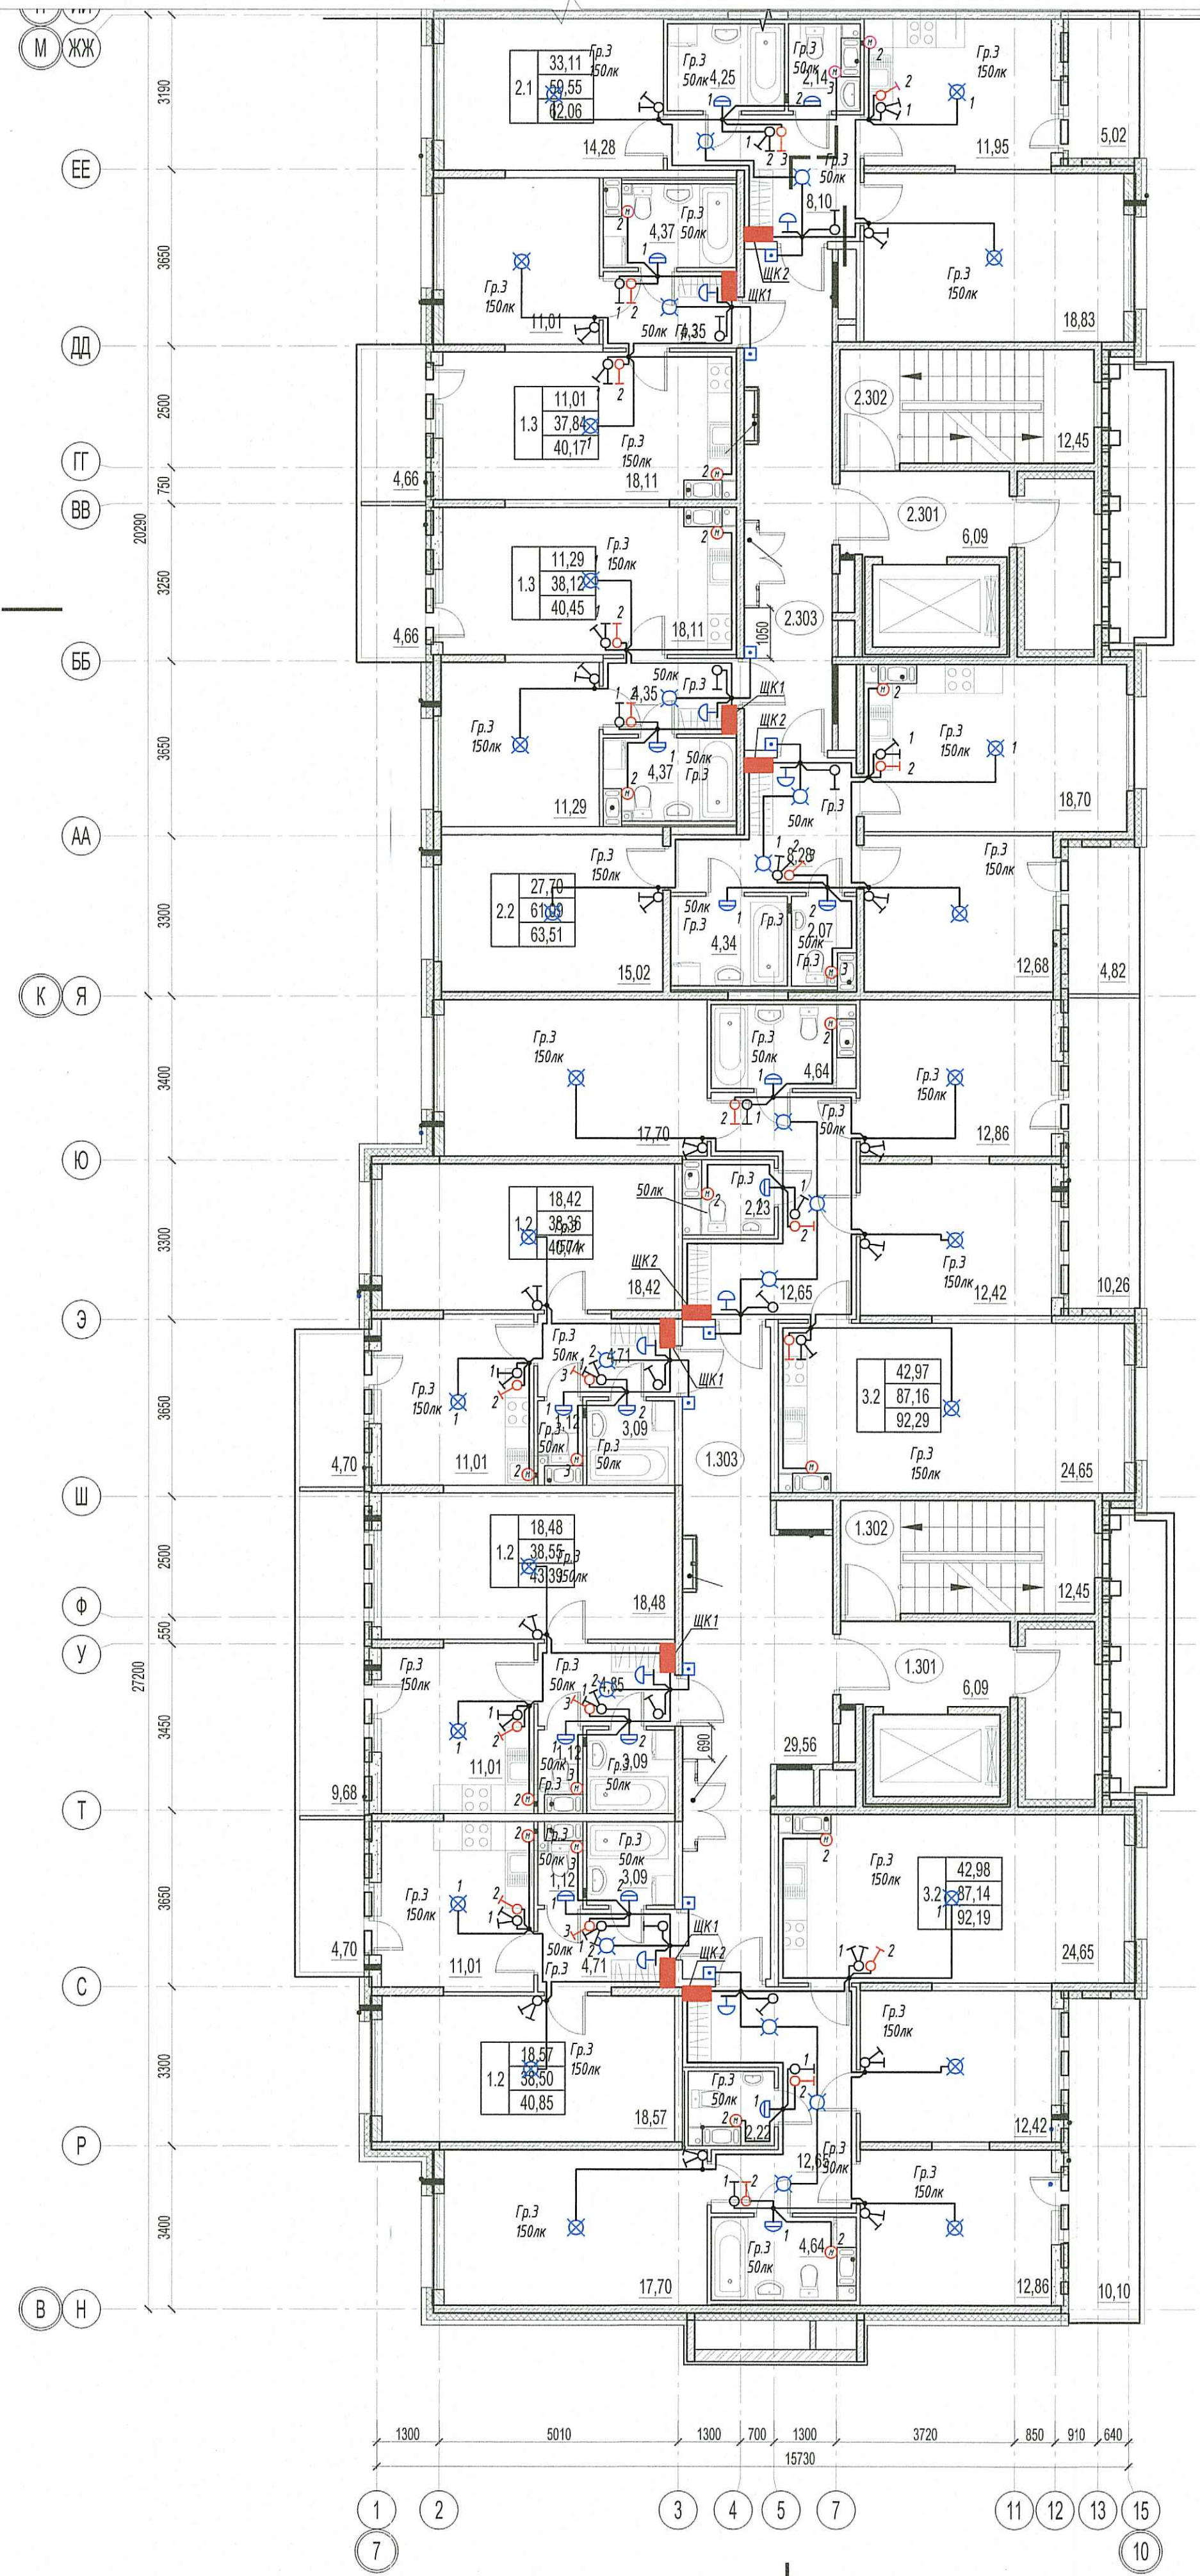

ООО «Информационные
Технологии и Коммуникации»
В производство работ
24 ИЮЛ 2020
Асеев
подпись

ПРОВЕРЕНО
ТЕХНИЧЕСКИЙ ОТДЕЛ
23 ИЮЛ 2020
сотрудник ТО *Ильин*

- ЩКЗ - Щит распределительный квартирный (высота установки 1,6м верх щита)
- ☒ - патрон потолочный
- ☒ - светильник тип 5 (см. спецификация), высота установки 2,2м
- ☒ - патрон подвесной
- ☒ - Выключатель скрытой установки одноклавишный (высота установки 1м, 150 мм от дверного проема)
- ☒ - Выключатель скрытой установки двухклавишный (высота установки 1м, 150 мм от дверного проема)
- - Коробка монтажная (распределительная)
- ☒ - Звонки проводной
- ☒ - Выключатель кнопочный
- ☒ - Вентилятор

03-2017-БС66-2-ЭОМ												
4	-	ЭОМ	-	11.19	Многоэтажная жилая застройка (жилой комплекс со встроенными помещениями, подземными автостоянками; ДОО) по адресу: г. Санкт-Петербург, Большой Самсоновский проспект (кад. номер участка 78:36:0065016:1309)					Статус	Лист	Листов
Разработчик	Говор	11.19	Проверил	Барышев	11.19	Внутреннее электрооборудование и электроосвещение				Р	63	
ГИП	Суслов	11.19	Исполнитель	Чашкина	11.19	План сети освещения квартир, 9 этаж, Секции 1, 2				Инжиниринговый центр NOVATON ООО "НоваТон"		

Составитель
Взнос, инв. №
Листы и бланки
Мас. № подл.