


секция 2.3

секция 2.4

секция 2.5

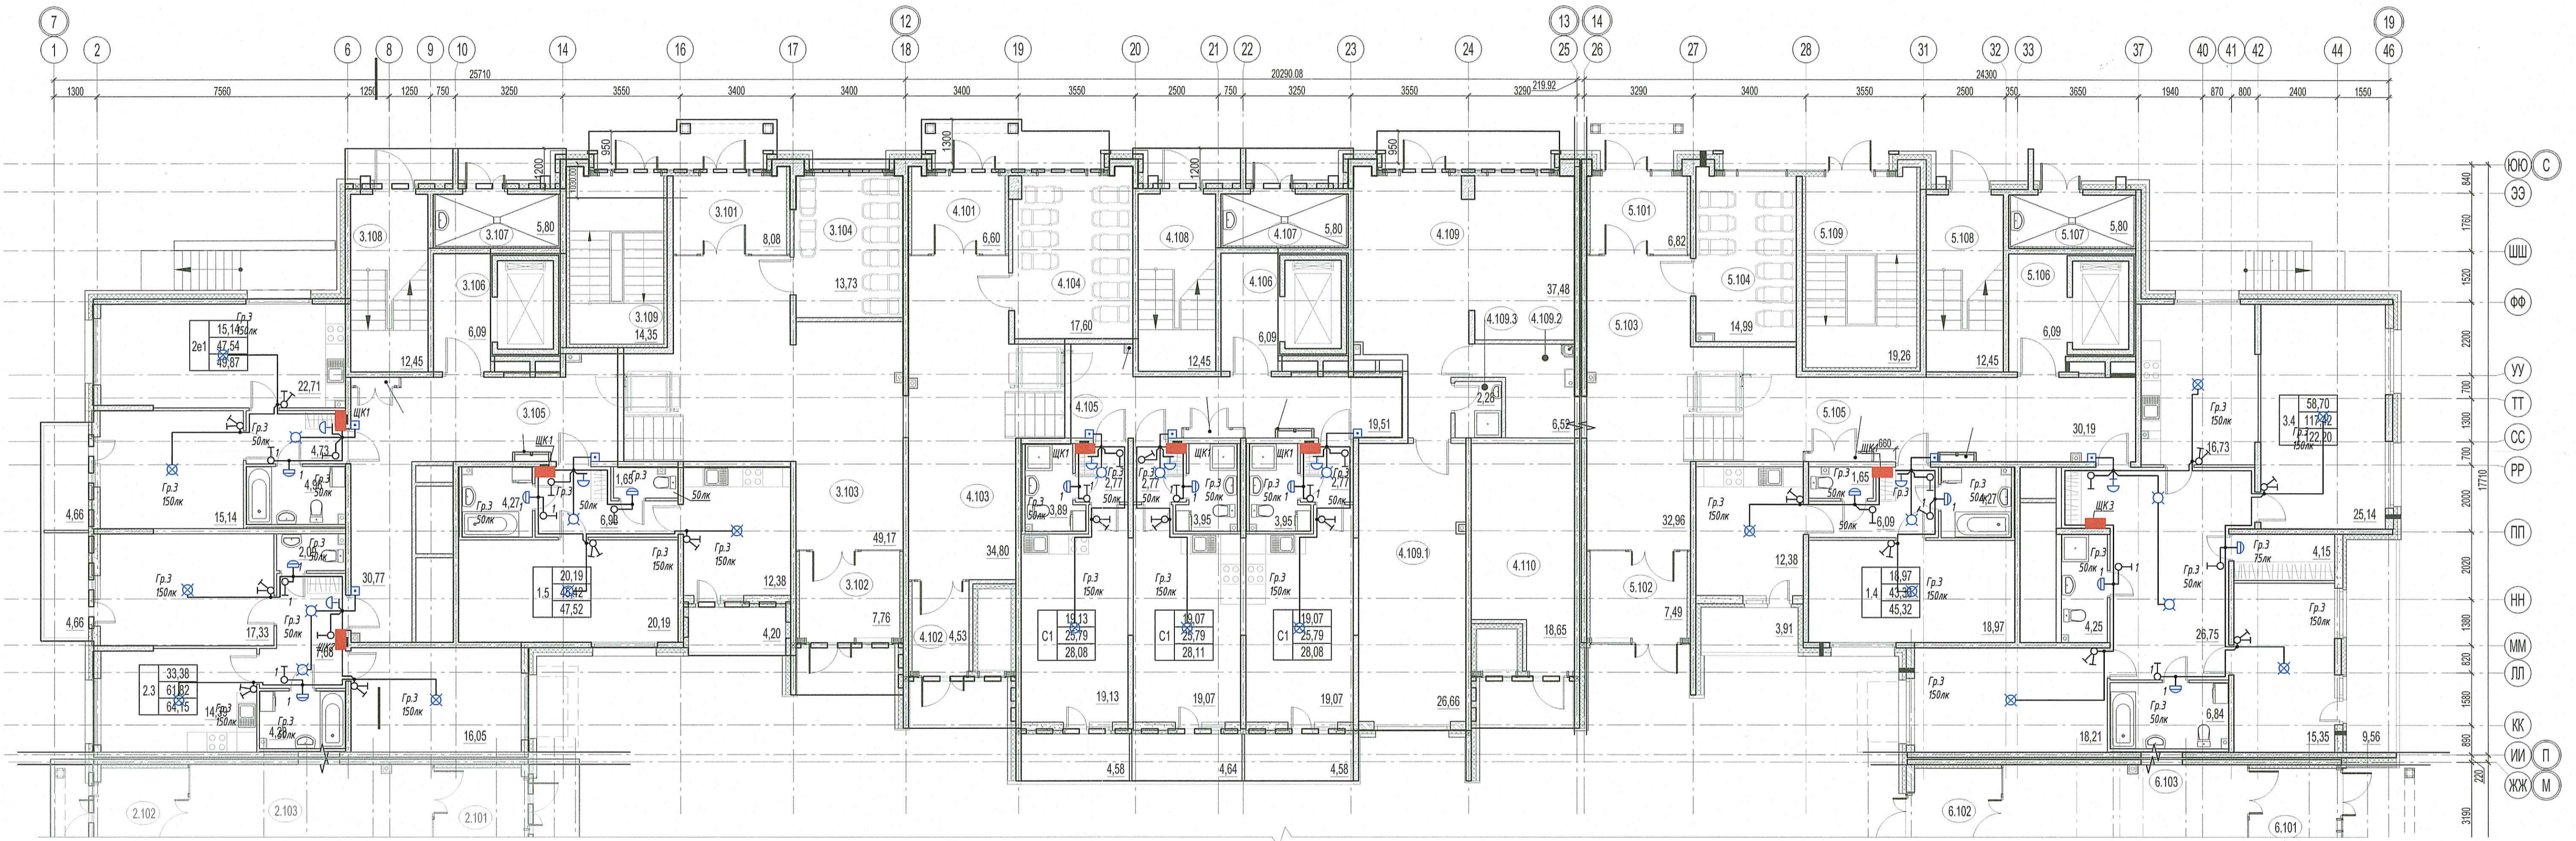

ООО «Информационные Технологии и Коммуникации»
В производство работ

23 июля 2020

Подпись: *[Signature]*

ПРОВЕРЕН
ТЕХНИЧЕСКИЙ ОТДЕЛ
23 июля 2020
сотрудник ТО *[Signature]*

- ЩКЗ - Щит распределительный квартирный (высота установки 1,8м верх щита)
- ⊗ - патрон потолочный
- ⊕ - светильник тип 5 (см. спецификацию), высота установки 2,2м
- ⊗ - патрон подвесной
- ⊕ - Выключатель скрытой установки одноклавишный (высота установки 1м, 150 мм от дверного проема)
- ⊕ - Выключатель скрытой установки двухклавишный (высота установки 1м, 150 мм от дверного проема)
- ⊕ - Каробка монтажная (распределительная)
- ⊕ - Звонек проводной
- ⊕ - Выключатель кнопочный

03-2017-БС 66-2-30М						
4	-	Элек	-	11.19	Мультиэтажная жилая застройка (жилой комплекс со встроенными помещениями, подземными автомашинками, ДОО) по адресу: г. Санкт-Петербург, Большая Сапуневская проспект (кад. номер участка 78-36-005/016-13/09)	
Изм.	Кол. уч.	Лист	№ Док.	Подпись	Дата	
Разработ.	Говар				11.19	Статус
Проверил	Баринштейн				11.19	Лист
ГИП	Суслов				11.19	Листов
Н.контр.	Чащина				11.19	Р
Внутреннее электрооборудование и электроосвещение						55
Корпус 2						
План сети освещения квартир						
1 этаж						
Секции 3, 4, 5						



Спецификация
Вопросы, замечания
Листы в альбоме
Лист № 55 из 55