


секция 2.4

секция 2.3

секция 2.5

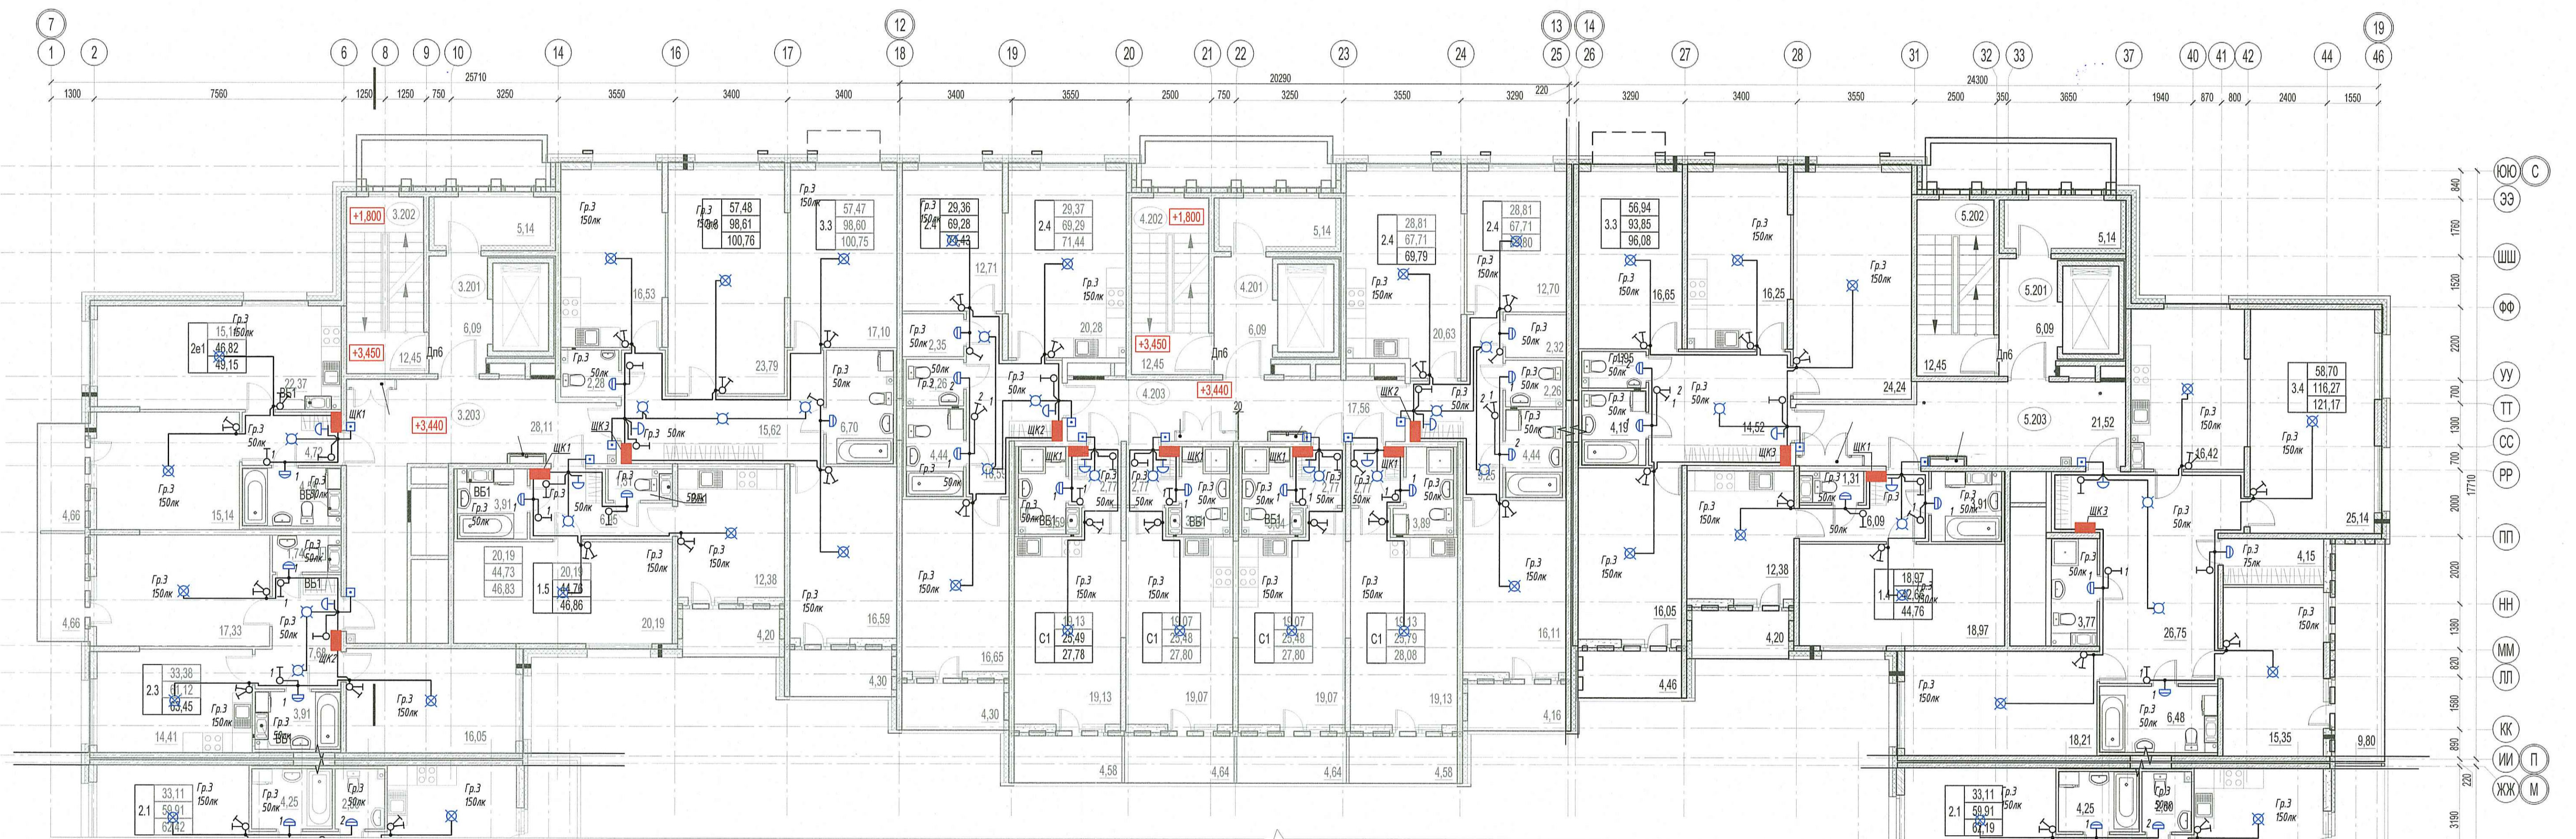

- ЩКЗ - Щит распределительный квартирный (высота установки 1,5 м от дверного проема)
- ☒ - патрон потолочный
- ☒ - светильник тип 5 (см. спецификацию, высота установки 1,5 м)
- ☒ - патрон подвесной
- ☒ - выключатель скрытой установки одноклавишный (высота установки 1 м, 150 мм от дверного проема)
- ☒ - выключатель скрытой установки двухклавишный (высота установки 1 м, 150 мм от дверного проема)
- - Коробка монтажная (распределительная)
- ☒ - Элемент проводной
- ☒ - Выключатель ключевой

ООО «Информационные  
В производство работ

ПРОВЕРЕН  
ТЕХНИЧЕСКИЙ ОТДЕЛ  
23 ИЮЛЯ 2020  
СОТРУДНИК ТО

				03-2017-БС66-2-30М		
				Мультиэтажная жилая застройка (жилой комплекс со встроенными помещениями, подземными автостоянками, ДОО) по адресу: г. Санкт-Петербург, Большой Сампсониевский проспект (кад. номер участка 78:36:0050116:1309)		
Изм.	Кол. уч.	Лист	№ Док.	Подпись	Дата	Страница
Разраб.	Годар				11.19	Лист
Проверил	Барышайкин				11.19	Р
ГИП	Суслов				11.19	58
Исполн.	Чащина				11.19	Листов
				Внутреннее электрооборудование и электроосвещение Корпус 2		
				План сети освещения квартир 2 этаж Секции 3, 4, 5		
				Информационный отдел ООО «Нобел»		

ЮЮ С  
ЗЗ  
ШШ  
ФФ  
УУ  
ТТ  
СС  
РР  
ПП  
НН  
ММ  
ЛЛ  
КК  
ИИ П  
ЖЖ М

Спецификация  
Лист № 1  
Взам. инв. №  
Лист № 1  
Инв. №