


секция 2.4

секция 2.3

секция 2.5

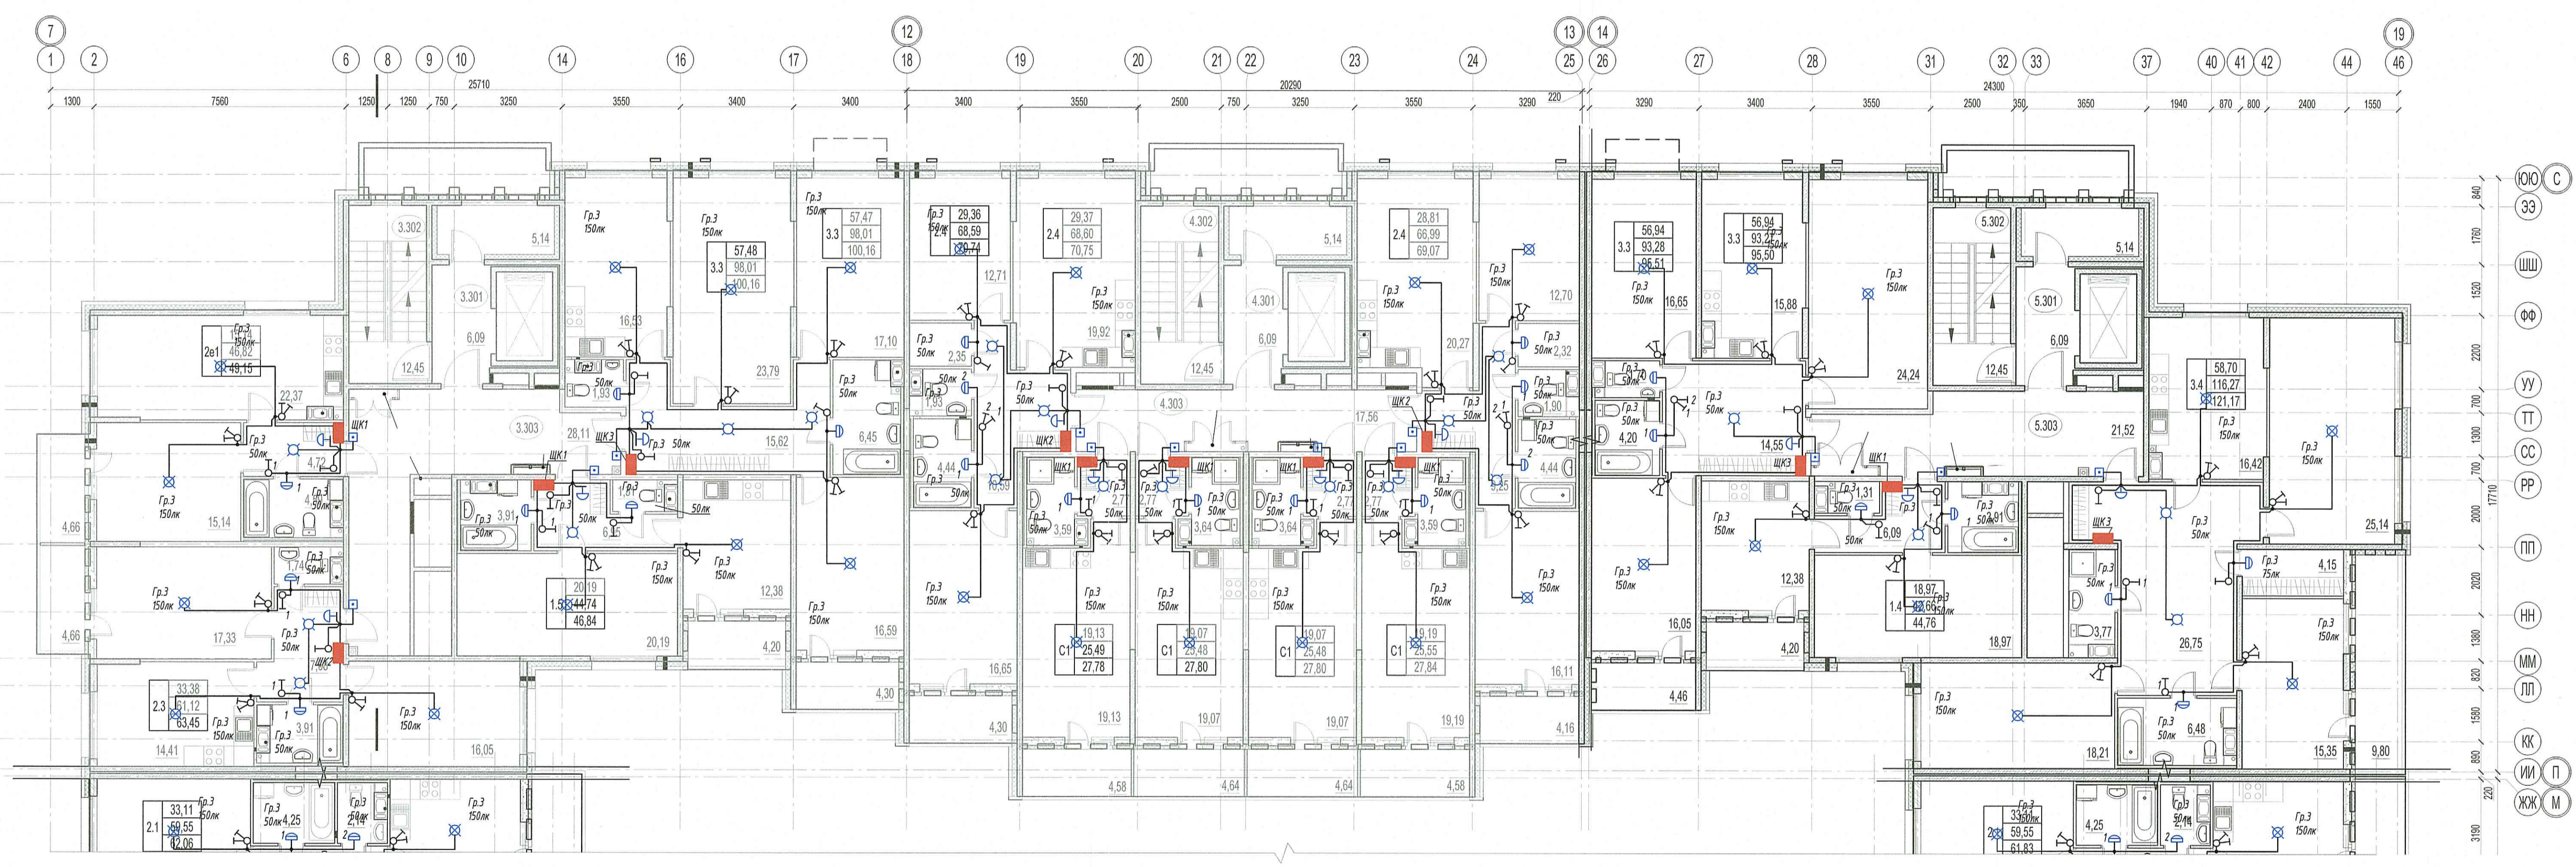

ООО «Информационные Технологии и Коммуникации»
В производстве работ
 24 ИЮЛ 2020

ЩКЗ - Щит распределительный квартирный (высота установки 1,9 м, верх щита)
 - патрон потолочный
 - светильник тип 5 (см. спецификацию) (высота установки 2,2 м)
 - патрон подвесной
 - выключатель скрытой установки одноклавишный (высота установки 1 м, 150 мм от дверного проема)
 - выключатель скрытой установки двухклавишный (высота установки 1 м, 150 мм от дверного проема)
 - Коробка монтажная (распределительная)
 - Звонок проводной
 - Выключатель клавишный

ПРОВЕРЕНО
 ТЕХНИЧЕСКИЙ ОТДЕЛ
 23 ИЮЛ 2020
 сотрудник ТО

				03-2017-БС66-2-30М		
				Многоэтажная жилая застройка (Жилой комплекс со встроенными помещениями, подземными автостоянками; ДОО) по адресу: г. Санкт-Петербург, Большой Сампсониевский проспект (кад. номер участка 78-36-0005016-1309)		
Изм.	Кол. уч.	Лист	№ Док.	Подпись	Дата	11.19
Разраб.	Годор				11.19	Стандия
Проверил	Барышев				11.19	Лист
ГИП	Суслов				11.19	Листов
Исполн.	Чижина				11.19	Р
				Внутреннее электрооборудование и электроосвещение		61
				Корпус 2		
				План сети освещения квартир.		
				3-8 этаж.		
				Секции 3, 4, 5		
				Информационный центр		
				ООО «НОВАТОН»		

Спецификация
 Взам. инв. №
 Лист в дата
 Инв. № табл.