


секция 2.3

секция 2.4

секция 2.5

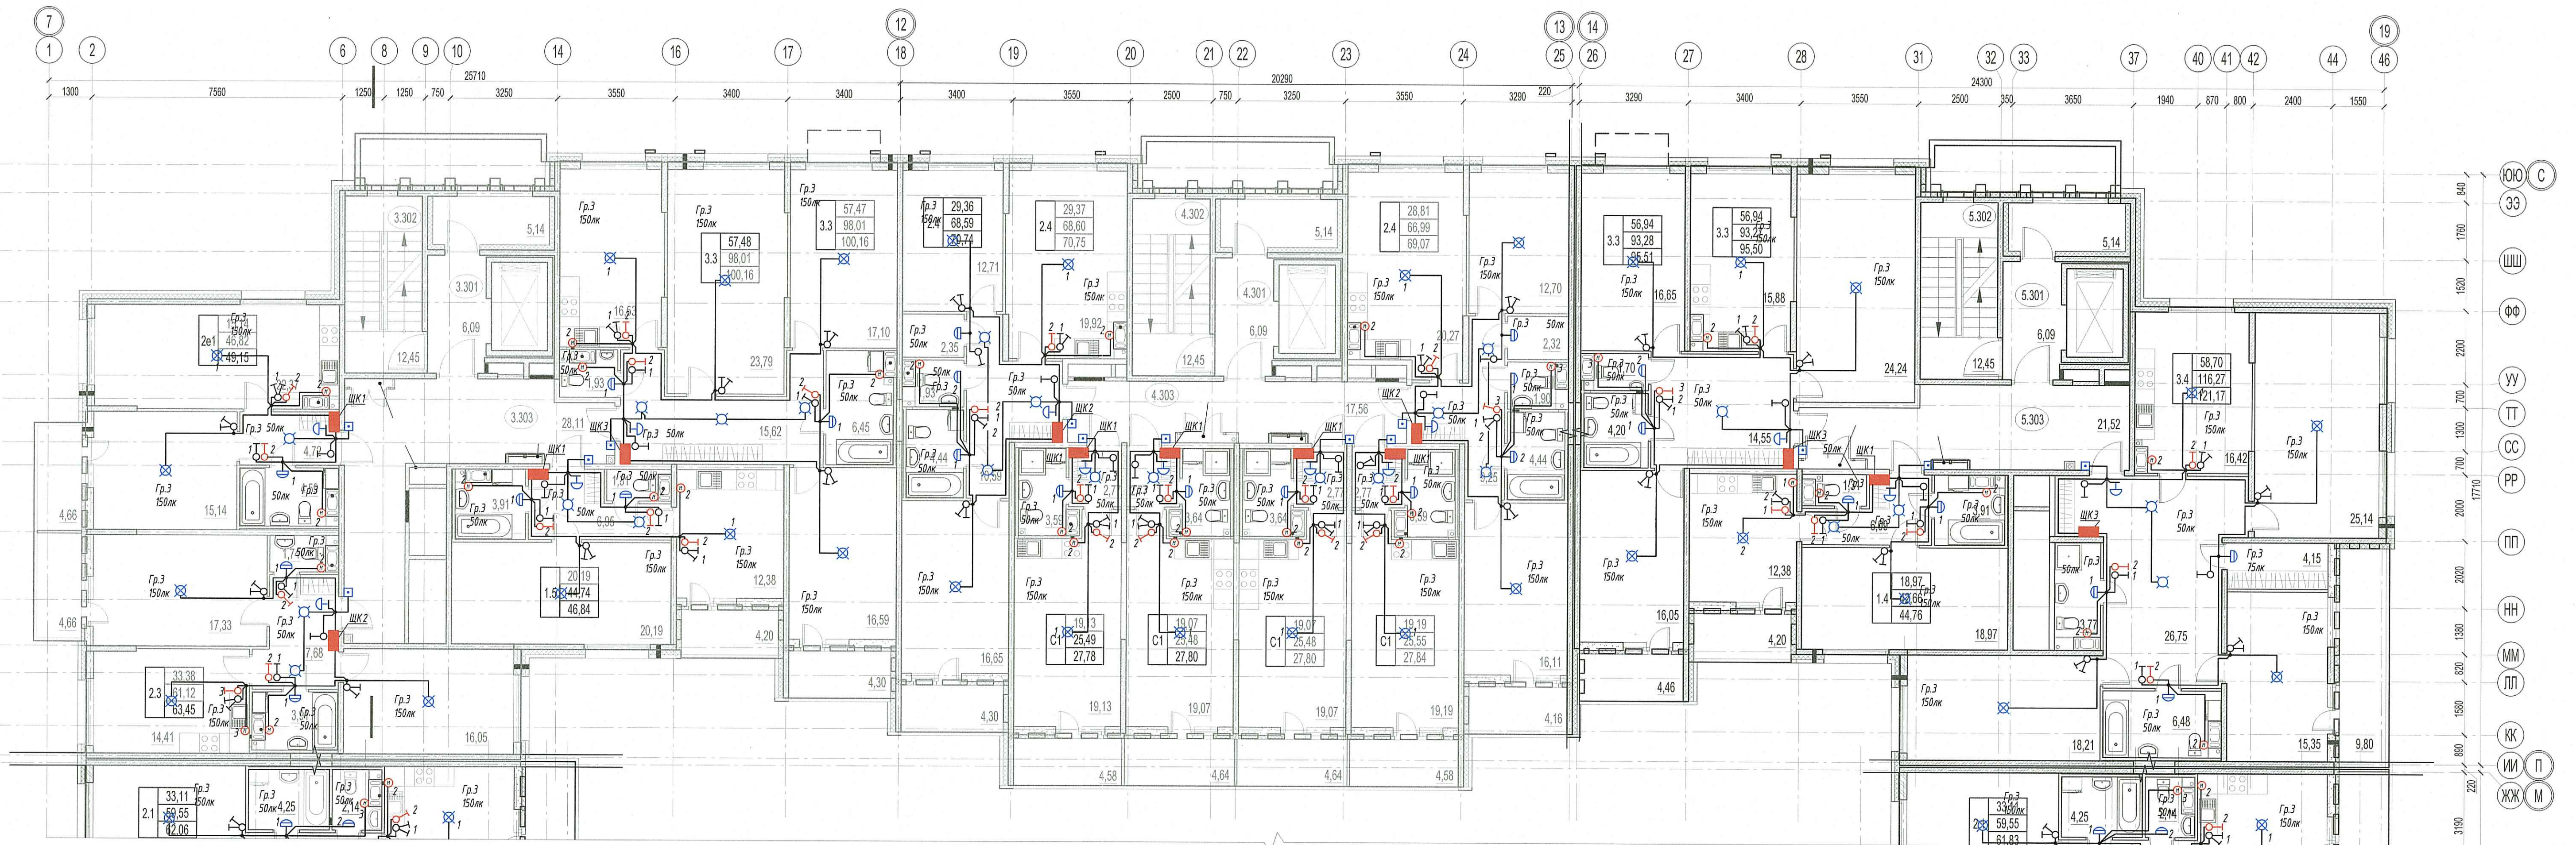

ООО «Информационные Технологии»  
 24 июля 2020  
 В производство работ  
 Проверено  
 ТЕХНИЧЕСКИЙ ОТДЕЛ  
 23 июля 2020  
 сотрудник ТО

- ЩКЗ - Щит распределительный квартирный (высота установки м, 150 мм от дверного проема)
- ⊗ - патрон потолочный
- ⊕ - светильник тип 5 (сн. спецификация), высота установки м, 2,2
- ⊗ - патрон подвесной
- ⊕ - выключатель скрытой установки одноклавишный (высота установки м, 150 мм от дверного проема)
- ⊕ - выключатель скрытой установки двухклавишный (высота установки м, 150 мм от дверного проема)
- ⊕ - Коробка монтажная (распределительная)
- ⊕ - Знак проводной
- ⊕ - выключатель клавишный
- ⊕ - вентилятор

				03-2017-БС 66-2-ЭОМ		
4	-	Зам.	-	11.19	Многоэтажная жилая застройка (жилой комплекс со встроенными помещениями, подземными автостоянками; ДОО) по адресу: г. Санкт-Петербург, Большой Самтшевский проспект (кад. номер участка 78-36.0005016-1309)	
Изм.	Кол. чч	Лист	№ Док.	Подпись	Дата	
Разработ.	Гавра	11.19				Сводный
Проверил	Барышев	11.19				Лист
ГИП	Суслов	11.19				Листов
Исполн.	Чащина	11.19				Р 64
План сети освещения квартир. 9 этаж. Секции 3, 4, 5						

Сделано в СПб  
 Власт. под. №  
 Лист в деле  
 № в разд.