


секция 2.2

секция 2.1

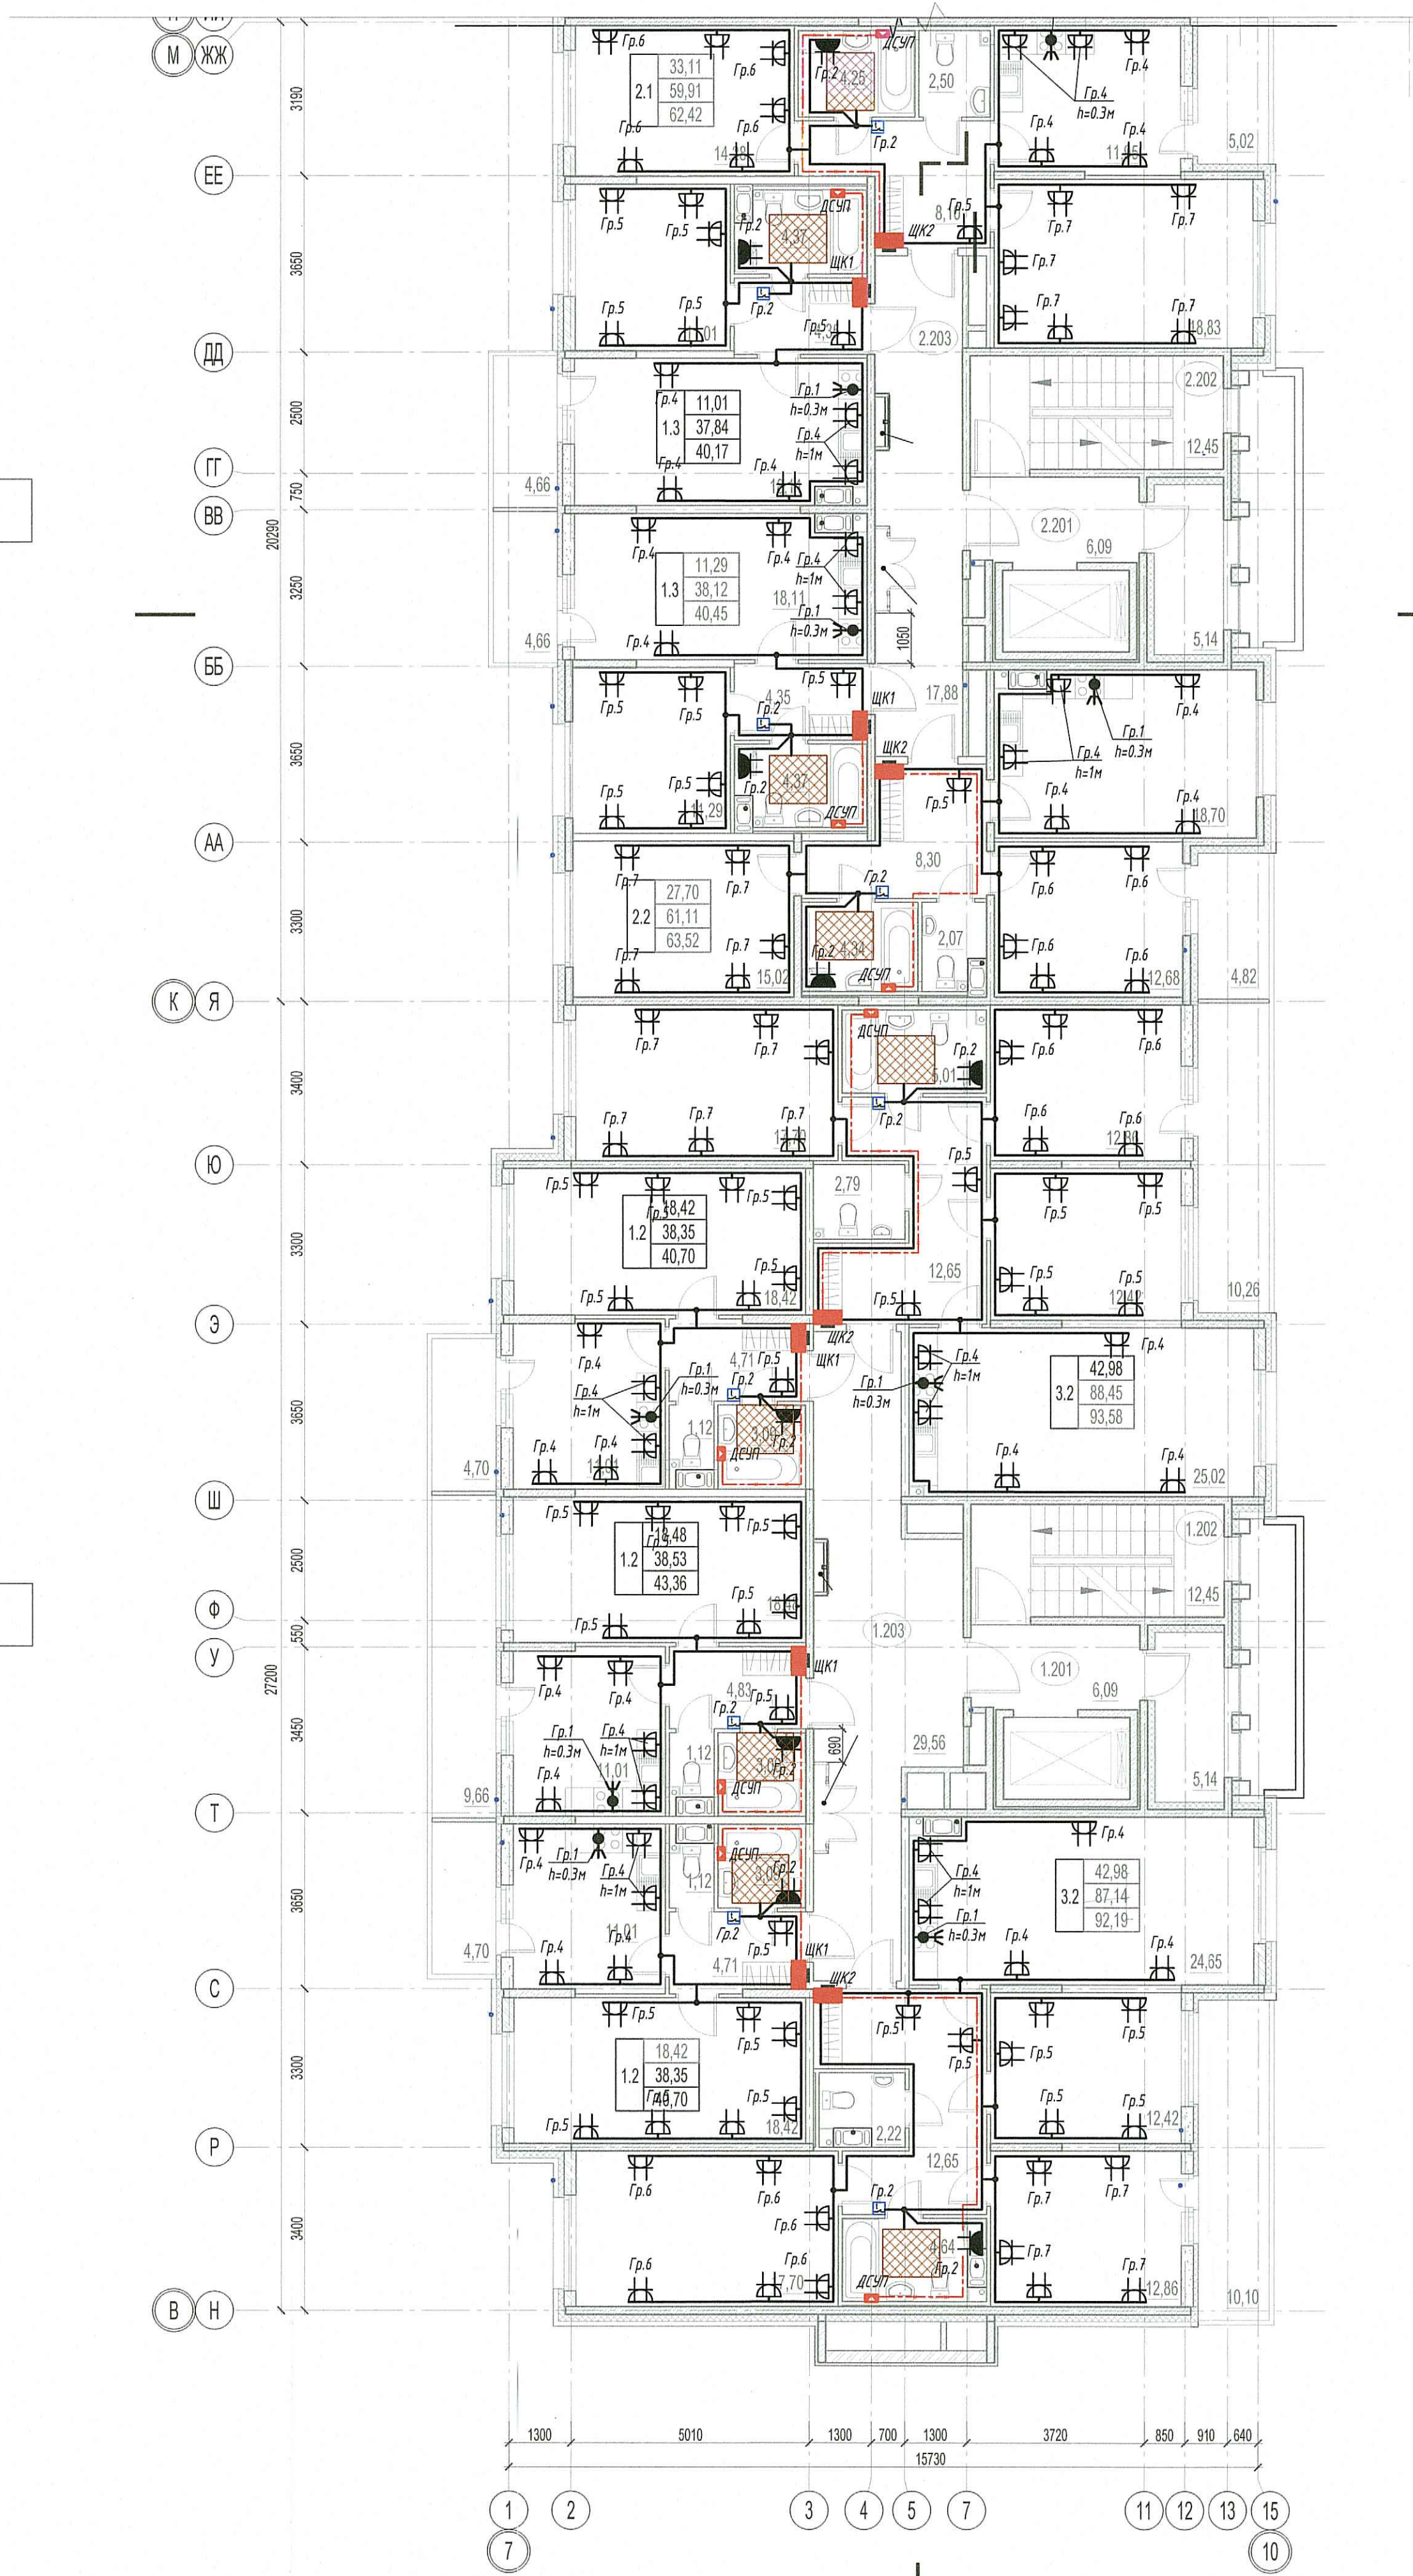

ПРОВЕРЕНО
ТЕХНИЧЕСКИЙ ОТДЕЛ
23 ИЮЛ 2020
СОТРУДНИК ТО

ЩК2 - Щит распределительный квартирный (высота установки 1,8м верх щита)

К - Клемный блок 5x4mm (для плит в квартирах площадью более 50m²), 3x6 (для плит в квартирах площадью не более 50m²) 32А, 220В, IP20. Высота установки 1м от уровня чистого пола, если не указано иначе

⚡ - Розетка двужильная скрытой установки с заземляющим контактом IP44. Высота установки 1м от уровня чистого пола, если не указано иначе

⚡ - Розетка двужильная скрытой установки с заземляющим контактом. Высота установки 0,3м от уровня чистого пола, если не указано иначе

☑ - Коробка уравнивания потенциалов с шиной

⊠ - Термостат (высота установки 0,3м от уровня чистого пола)

ООО «Информационные Технологии и Коммуникации»
В производстве работ

23 ИЮЛ 2020
подпись

1. Коробку с клемным блоком для эл. плиты установить на высоте 0,3 м от чистого пола
2. Штепсельные розетки в кухне для подключения настольного кухонного оборудования установить на высоте 1,0 м от чистого пола
3. Остальные штепсельные розетки в кухне установить на высоте 0,3 м от чистого пола
4. Термостат для теплого пола установить на высоте 0,3 м от чистого пола
5. В ванных комнатах штепсельные розетки в исполнении IP44 для подключения стиральной машины установить на высоте 1,0 м от чистого пола
6. В остальных помещениях штепсельные розетки установить на высоте 0,3 м от чистого пола
7. Распределительные коробки установить на расстоянии 150 мм от потолка, установка их на потолок недопустима
8. Прокладку провода 1x2,5mm² от шины ДСУП до оборудования произвести в трубе ПВХ Ø25мм, обеспечить мех. защиту (п. 1.7.127 ПУЭ)

03-2017-БС66-2-ЭОМ					
4	-	Эл.	-	11.19	Многоэтажная жилая застройка (жилой комплекс со встроенными помещениями, подземными автостоянками; ДОО) по адресу: г. Санкт-Петербург, Большой Санктский проспект (кад. номер участка 78:36:005016:1309)
Разработ.	Гадор	Баринштейн	Суслов	11.19	Внутреннее электрооборудование и электросветовое
Проверил	Баринштейн	Суслов	11.19	Корпус 2	Р
Н.контр.	Чащина	11.19	2 этаж.	Листов	69
План розеточной сети квартир. Секции 1, 2				Инженерный центр ООО «Новатон»	

Составлено
Взят лист №
Лист №
Имя И. лавра