


секция 2.2

секция 2.1

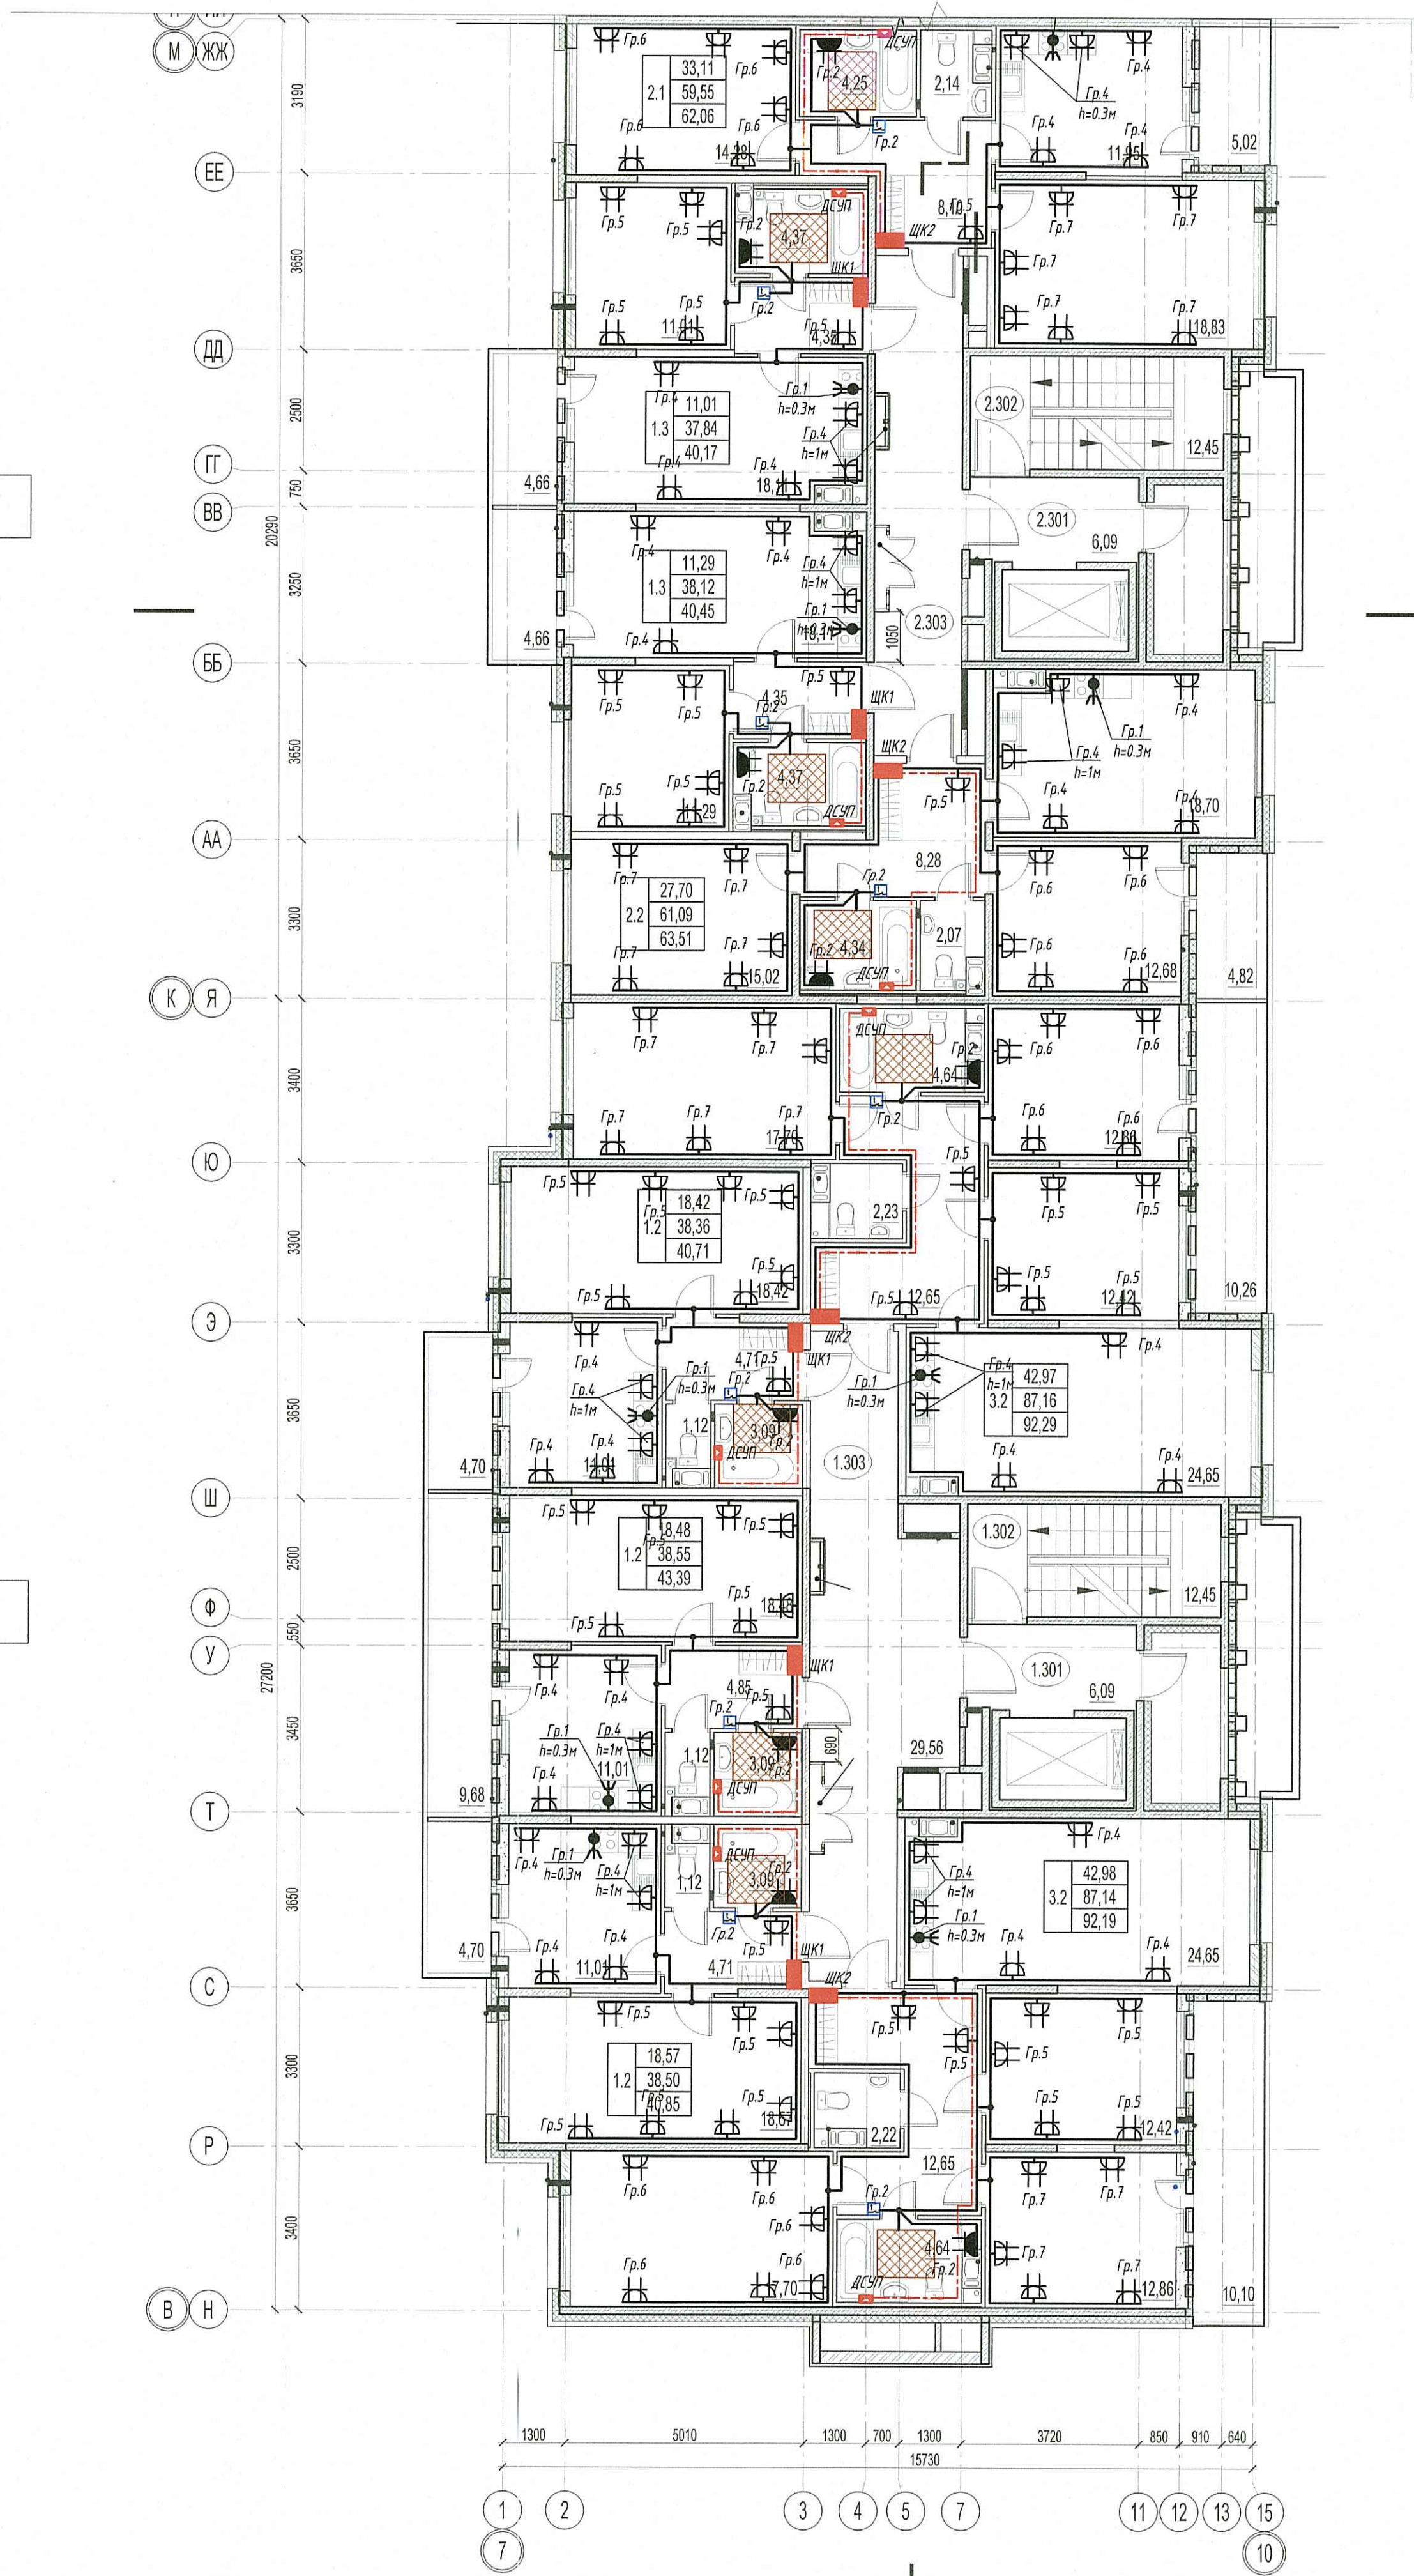

ПРОВЕРЕНО
ТЕХНИЧЕСКИЙ ОТДЕЛ
23 ИЮЛ 2020
сотрудник ТО

ЩК2 - Щит распределительный квартирный (высота установки 1,8м верх щита)

Кл - Кленный блок 5x4м (для плит в квартирах площадью более 50м²), 3x6 (для плит в квартирах площадью не более 50м²) 32А, 220В, IP20. Высота установки 1м от уровня чистого пола, если не указано иначе

РЗ - Розетка двухместная скрытой установки с заземляющим контактом IP44. Высота установки 1м от уровня чистого пола, если не указано иначе

РЗ - Розетка двухместная скрытой установки с заземляющим контактом. Высота установки 0,3м от уровня чистого пола, если не указано иначе

К - Коробка уравнивания потенциалов с шиной

Т - Термостат (высота установки 0,3м от уровня чистого пола)

НЗ - Нарезательный центр

ООО «Информационные Технологии и Коммуникации»
в производстве работ
23 ИЮЛ 2020

- Коробку с кленным блоком для эк. плиты установить на высоте 0,3 м от чистого пола
- Штепсельные розетки в кухне для подключения настольного кухонного оборудования установить на высоте 1,0 м от чистого пола
- Остальные штепсельные розетки в кухне установить на высоте 0,3 м от чистого пола
- Термостат для теплого пола установить на высоте 0,3 м от чистого пола
- В данных комнатах штепсельные розетки в исполнении IP44 для подключения стиральной машины установить на высоте 1,0 м от чистого пола
- В остальных помещениях штепсельные розетки установить на высоте 0,3 м от чистого пола
- Распределительные коробки установить на расстоянии 150 мм от потолка, установка их на потолок не допускается
- Прикладку провода 1x2,5м² от шины ДСЭП до оборудования произвести в трубе ПВХ Ø25мм, обеспечить мех. защиту (п. 1.7.127 ПУЭ)

03-2017-БС 66-2-30М						Многоэтажная жилая застройка (жилой комплекс со двусторонними панорамными остекленными, ДОО) по адресу: г. Санкт-Петербург, Большой Сампсониевский проспект (кад. номер участка 78.36.005016.1309)		
Изм.	Кол. уч.	Лист	№ Док.	Подпись	Дата	Статус	Лист	Листов
4	-	Зак.	-		11.19			
Разраб.	Говар				11.19			
Проверил	Баринштейн				11.19			
ГИТ	Суслов				11.19			
Исполн.	Чащина				11.19			

План розеточной сети квартир.
3-9 этаж.
Секция 1, 2

Инжиниринговый центр
ООО «НОВАТОН»

Составитель
Взят. инж. ИР
Лист и дата
Имя, И. Подп.