


секция 2.3

секция 2.4

секция 2.5

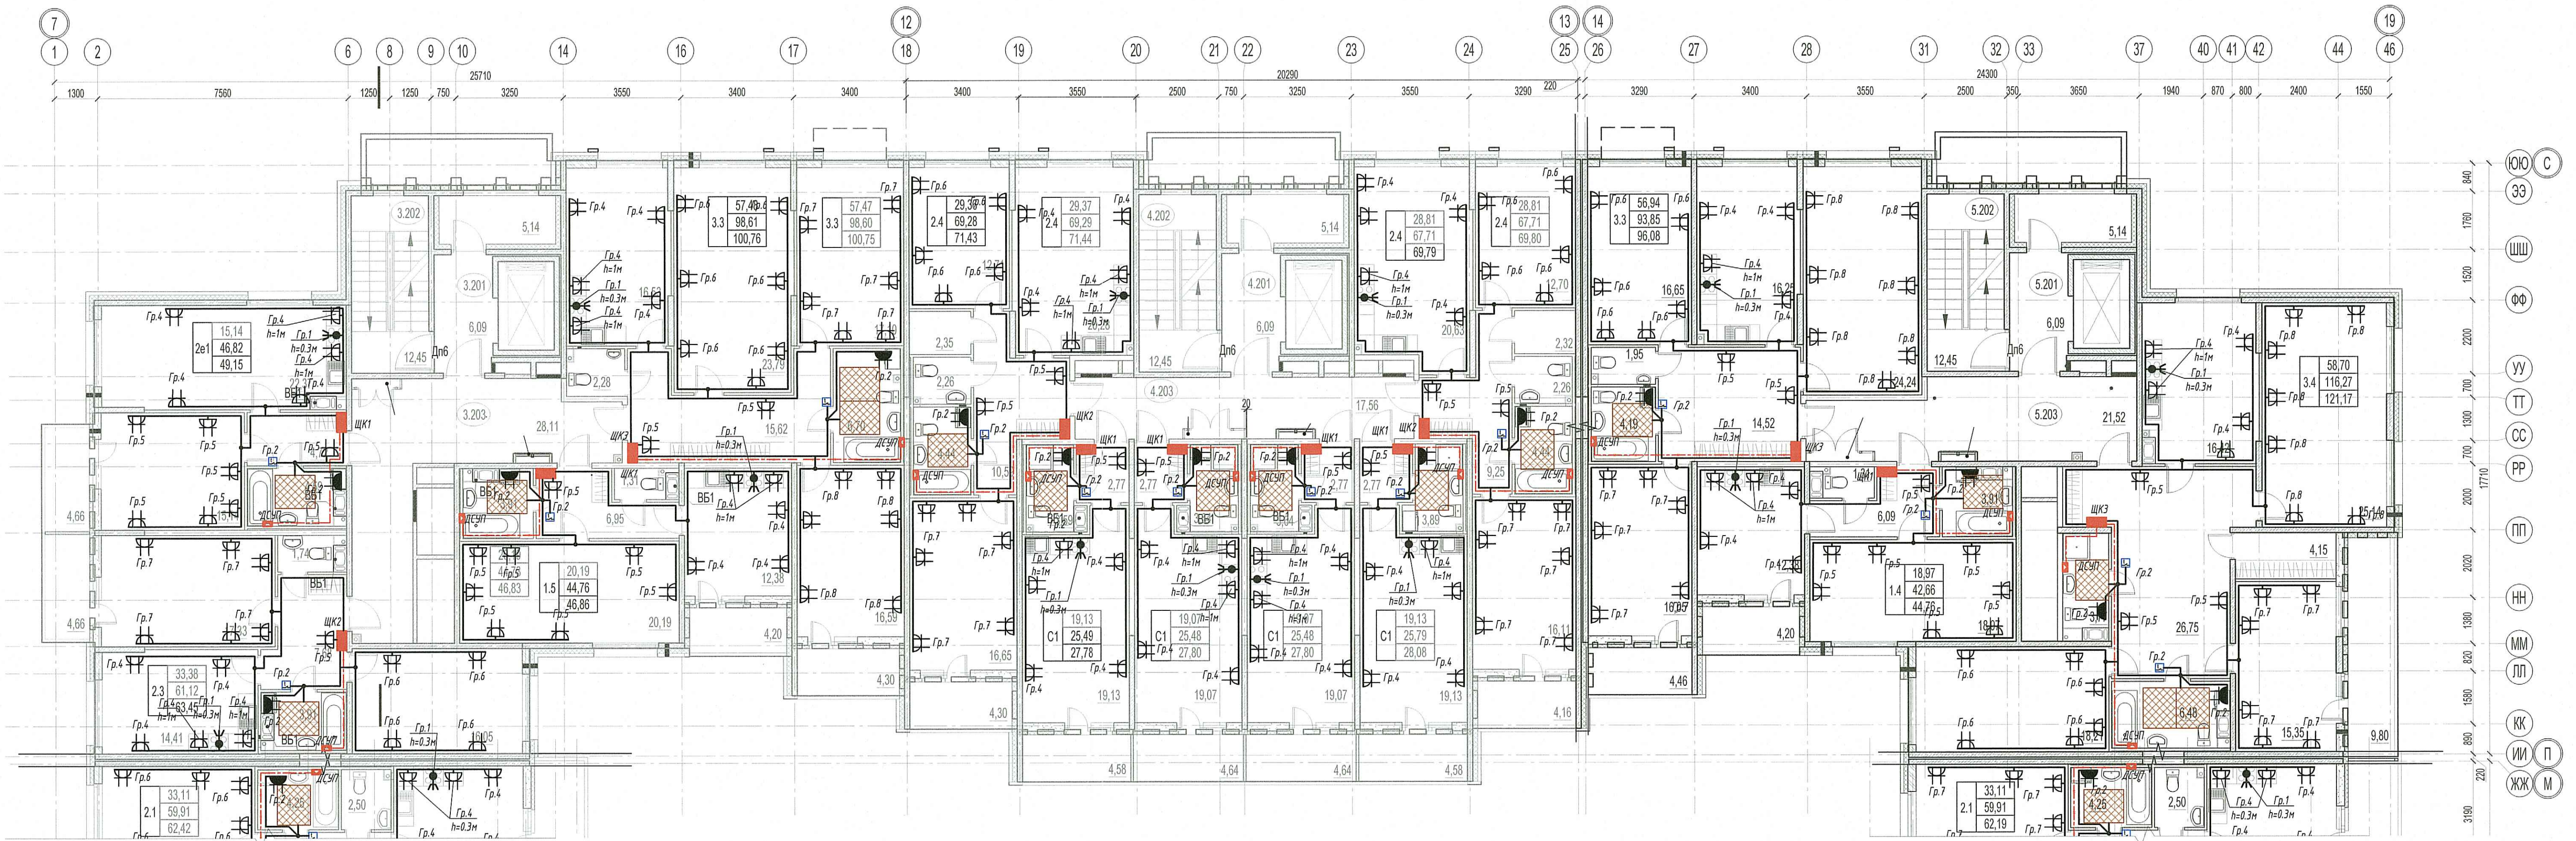

- ЩК2 - Щит распределительный квартирный (Высота установки 1,8м верх щита)
- Кленный блок 5x4x4 (для плит в квартирах площадью более 50м<sup>2</sup>), 3x6 (для плит в квартирах площадью не более 50м<sup>2</sup>) 32х220вх120. Высота установки 1м от уровня чистого пола, если не указано иначе
- Разетка двухместная скрытой установки с заземляющим контактом IP44. Высота установки 1м от уровня чистого пола, если не указано иначе
- Разетка двухместная скрытой установки с заземляющим контактом. Высота установки 0,3м от уровня чистого пола, если не указано иначе
- Коробка уравнивания потенциалов с шиной
- Термостат (Высота установки 0,3м от уровня чистого пола)
- Нагревательный мат

ООО «Информационные Технологии и Коммуникации»  
 14 июля 2020  
 ПРОВЕРЕНО  
 ТЕХНИЧЕСКИЙ СДЕЛ  
 23 июля 2020  
 сотрудник ТО

1. Коробку с кленным блоком для эл. плиты установить на высоте 0,3 м от чистого пола
2. Штепсельные розетки в кухне для подключения настольного кухонного оборудования установить на высоте 1,0 м от чистого пола
3. Остальные штепсельные розетки в кухне установить на высоте 0,3 м от чистого пола
4. Термостат для теплого пола установить на высоте 0,3 м от чистого пола
5. В ванных комнатах штепсельные розетки в исполнении IP44 для подключения стиральной машины установить на высоте 1,0 м от чистого пола
6. В остальных помещениях штепсельные розетки установить на высоте 0,3 м от чистого пола
7. Распределительные коробки установить на расстоянии 150 мм от потолка, установка их на потолок недопустима
8. Прокладку провода 1x2,5mm<sup>2</sup> от шины ДСЭП до оборудования произвести в трубе ПВХ Ø25мм, обеспечить мех. защиту (п. 1.7.127 ПУЭ)

Изм.	Кол. уч.	Лист	№ Док.	Подпись	Дата	Статус	Лист	Листов
4	-	Экз.	-		11.19			
Разраб.	Говор				11.19			
Проверил	Баранштейн				11.19			
ГИП	Суслов				11.19			
Н.контр.	Чащина				11.19			

Мультиэтажная жилая застройка (жилой комплекс со встроенными помещениями, подземными парковочными местами, ДОО) по адресу: г. Санкт-Петербург, Большой Санкт-Петербургский проспект (кад. номер участка 78:36:005016:1309)

Внутреннее электрооборудование и электроосвещение  
 Корпус 2

План разводки сети квартир.  
 2 этаж.  
 Секции 3, 4, 5

Инициализирующий центр  
 ООО "НОВАТОН"

Сопровождающий: \_\_\_\_\_  
 Визит: \_\_\_\_\_  
 Подпись: \_\_\_\_\_  
 Имя: \_\_\_\_\_