


секция 2.4

секция 2.3

секция 2.5

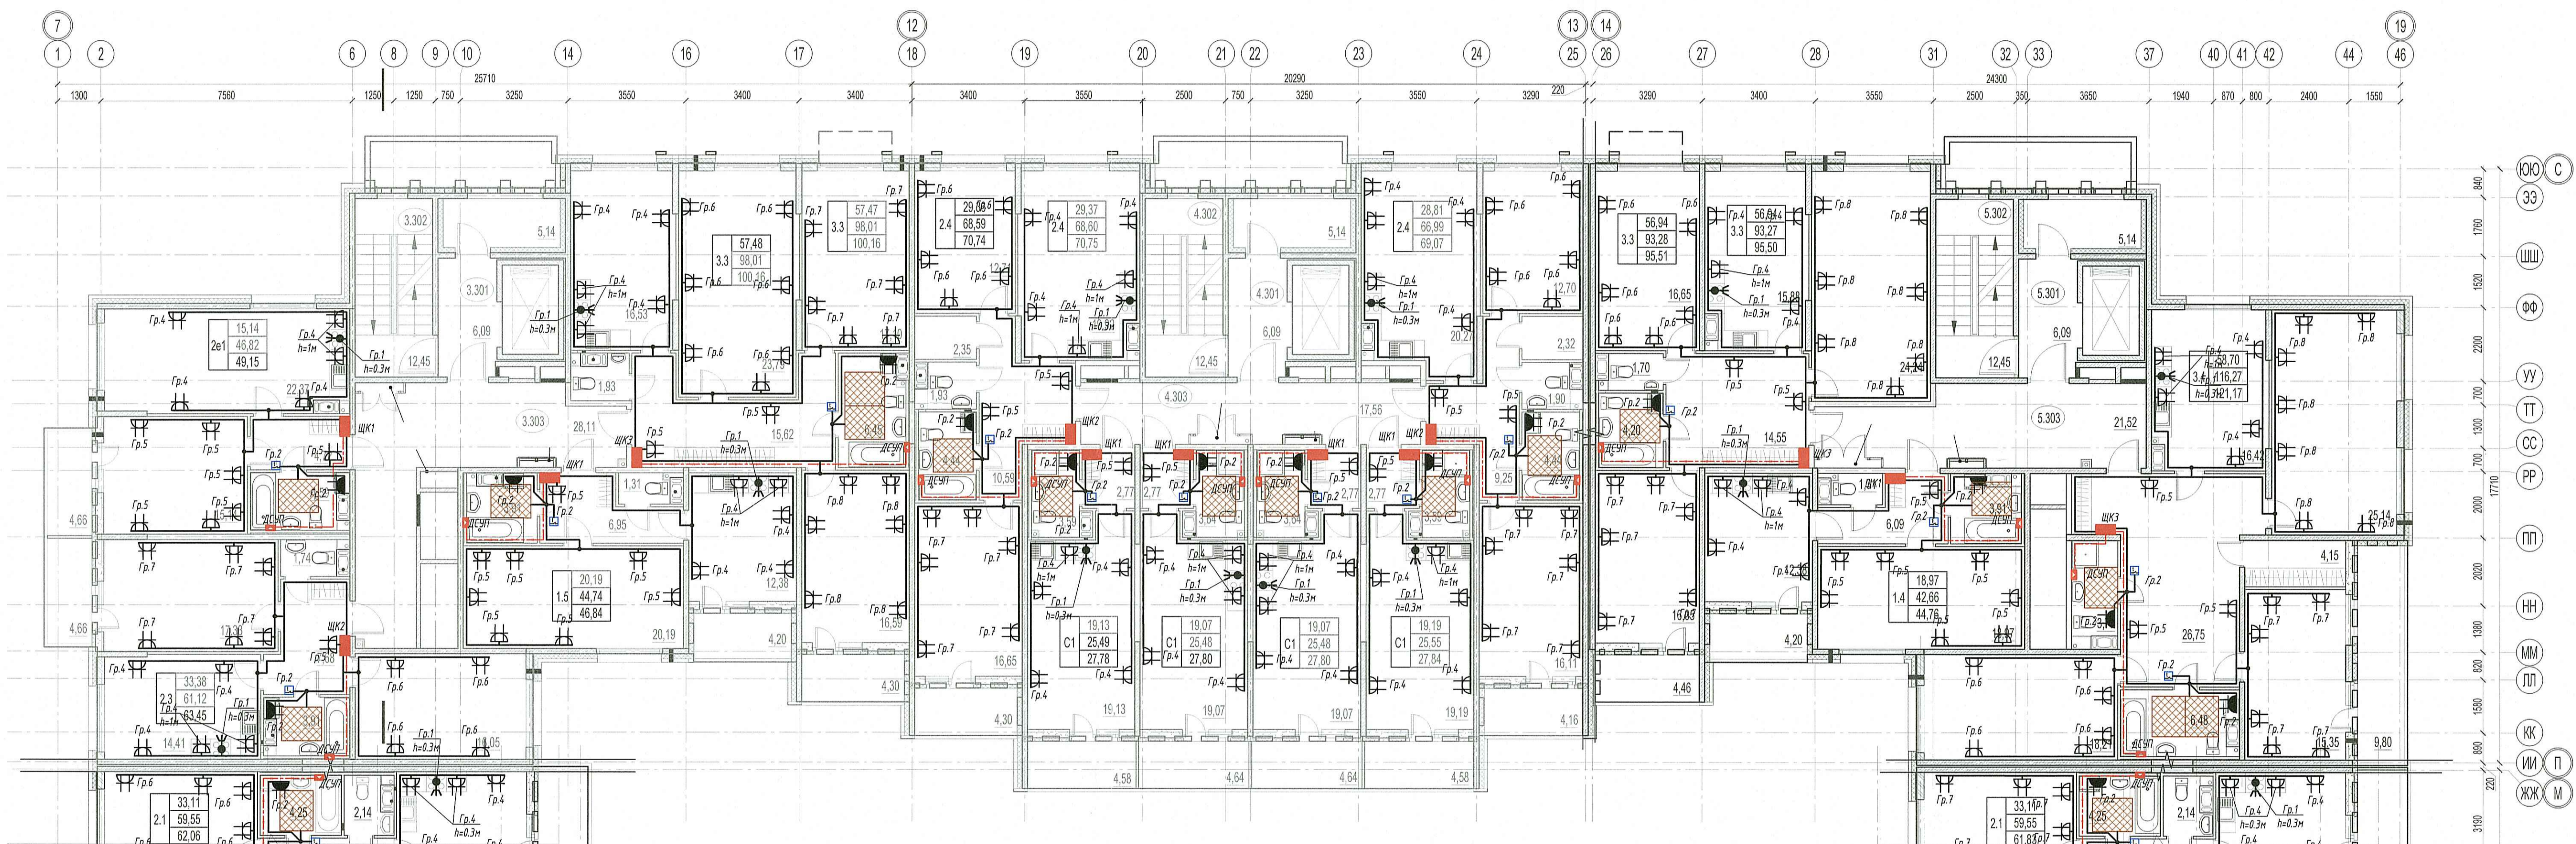

ЩК2 - Щит распределительный квартирный (высота установки 1,8м верх щита)

К - Клемный блок 5x4мм (для плит в квартирах площадью более 50м²), 3x6 (для плит в квартирах площадью не более 50м²) 32А, 220В, IP20. Высота установки 1м от уровня чистого пола, если не указано иначе

⏏ - Розетка двухместная скрытой установки с заземляющим контактом IP44000 «Информационные технологии и коммуникации» высота установки 1м от уровня чистого пола, если не указано иначе

⏏ - Розетка двухместная скрытой установки с заземляющим контактом высота установки 0,3м от уровня чистого пола, если не указано иначе

⏏ - Коробка уравнивания потенциалов с шиной

⏏ - Термомат (высота установки 0,3м от уровня чистого пола)

⏏ - Нагревательный мат

ПРОВЕРЕНО
ТЕХНИЧЕСКИЙ ОТДЕЛ
23 ИЮЛ 2020
сотрудник ТО

24 ИЮЛ 2020
подпись

- Коробку с клемным блоком для эл. плиты установить на высоте 0,3 м от чистого пола
- Штепсельные розетки в кухне для подключения настольного кухонного оборудования установить на высоте 1,8 м от чистого пола
- Остальные штепсельные розетки в кухне установить на высоте 0,3 м от чистого пола
- Термомат для теплого пола установить на высоте 0,3 м от чистого пола
- В ванных комнатах штепсельные розетки в исполнении IP44 для подключения стиральной машины установить на высоте 1,0 м от чистого пола
- В остальных помещениях штепсельные розетки установить на высоте 0,3 м от чистого пола
- Распределительные коробки установить на расстоянии 150 мм от потолка, установка их на потолок недопустима
- Прокладку провода 1x2,5мм² от шины ДСМ1 до оборудования произвести в трубе ПВХ Ø25мм, обеспечить мех. защиту (п. 17.127 ПУЭ)

				03-2017-БС66-2-30М		
				Многоэтажная жилая застройка (жилой комплекс со встроенными помещениями, подземными автостоянками; ДОО) по адресу: г. Санкт-Петербург, Большой Самосиновский проспект (кад. номер участка 78-36-005016-1309)		
Изм.	Кол. уч.	Лист	№ Док.	Подпись	Дата	
Разработ	Годар				11.19	Статус
Проверил	Барышнев				11.19	Лист
ГИП	Суслов				11.19	Листов
Исполн	Чащина				11.19	Р
				Внутреннее электрооборудование и электроосвещение Корпус 2		
				План розеточной сети квартир 3-9 этаж. Секции 3, 4, 5		
				Инженерный центр NOVATON 800 "Подъем"		

Составитель: [Имя], Владелец: [Имя], План: [Имя], Исполнитель: [Имя]