
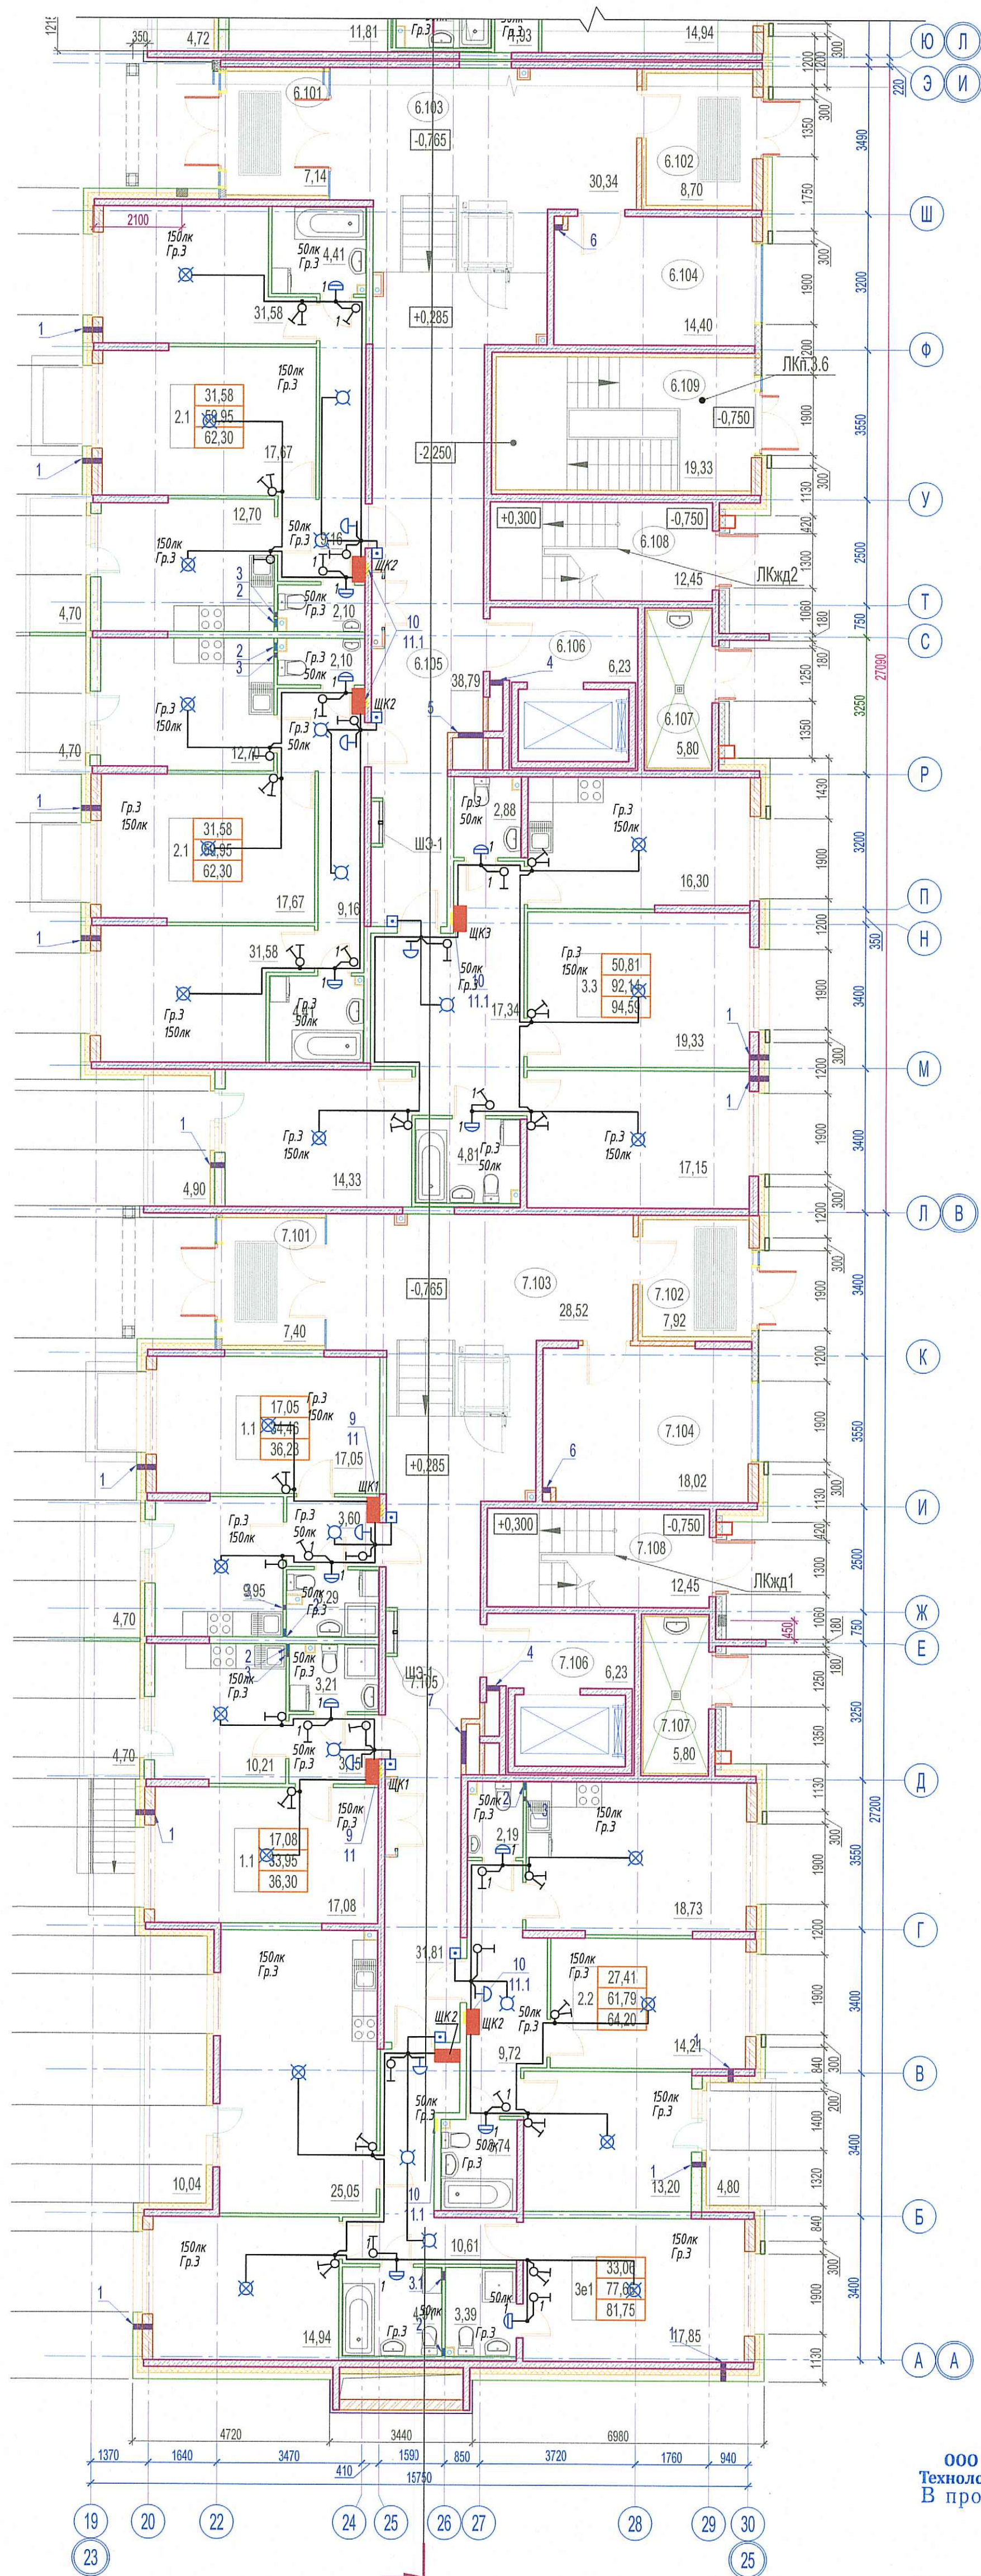


Секция 4-5

Секция 6-7

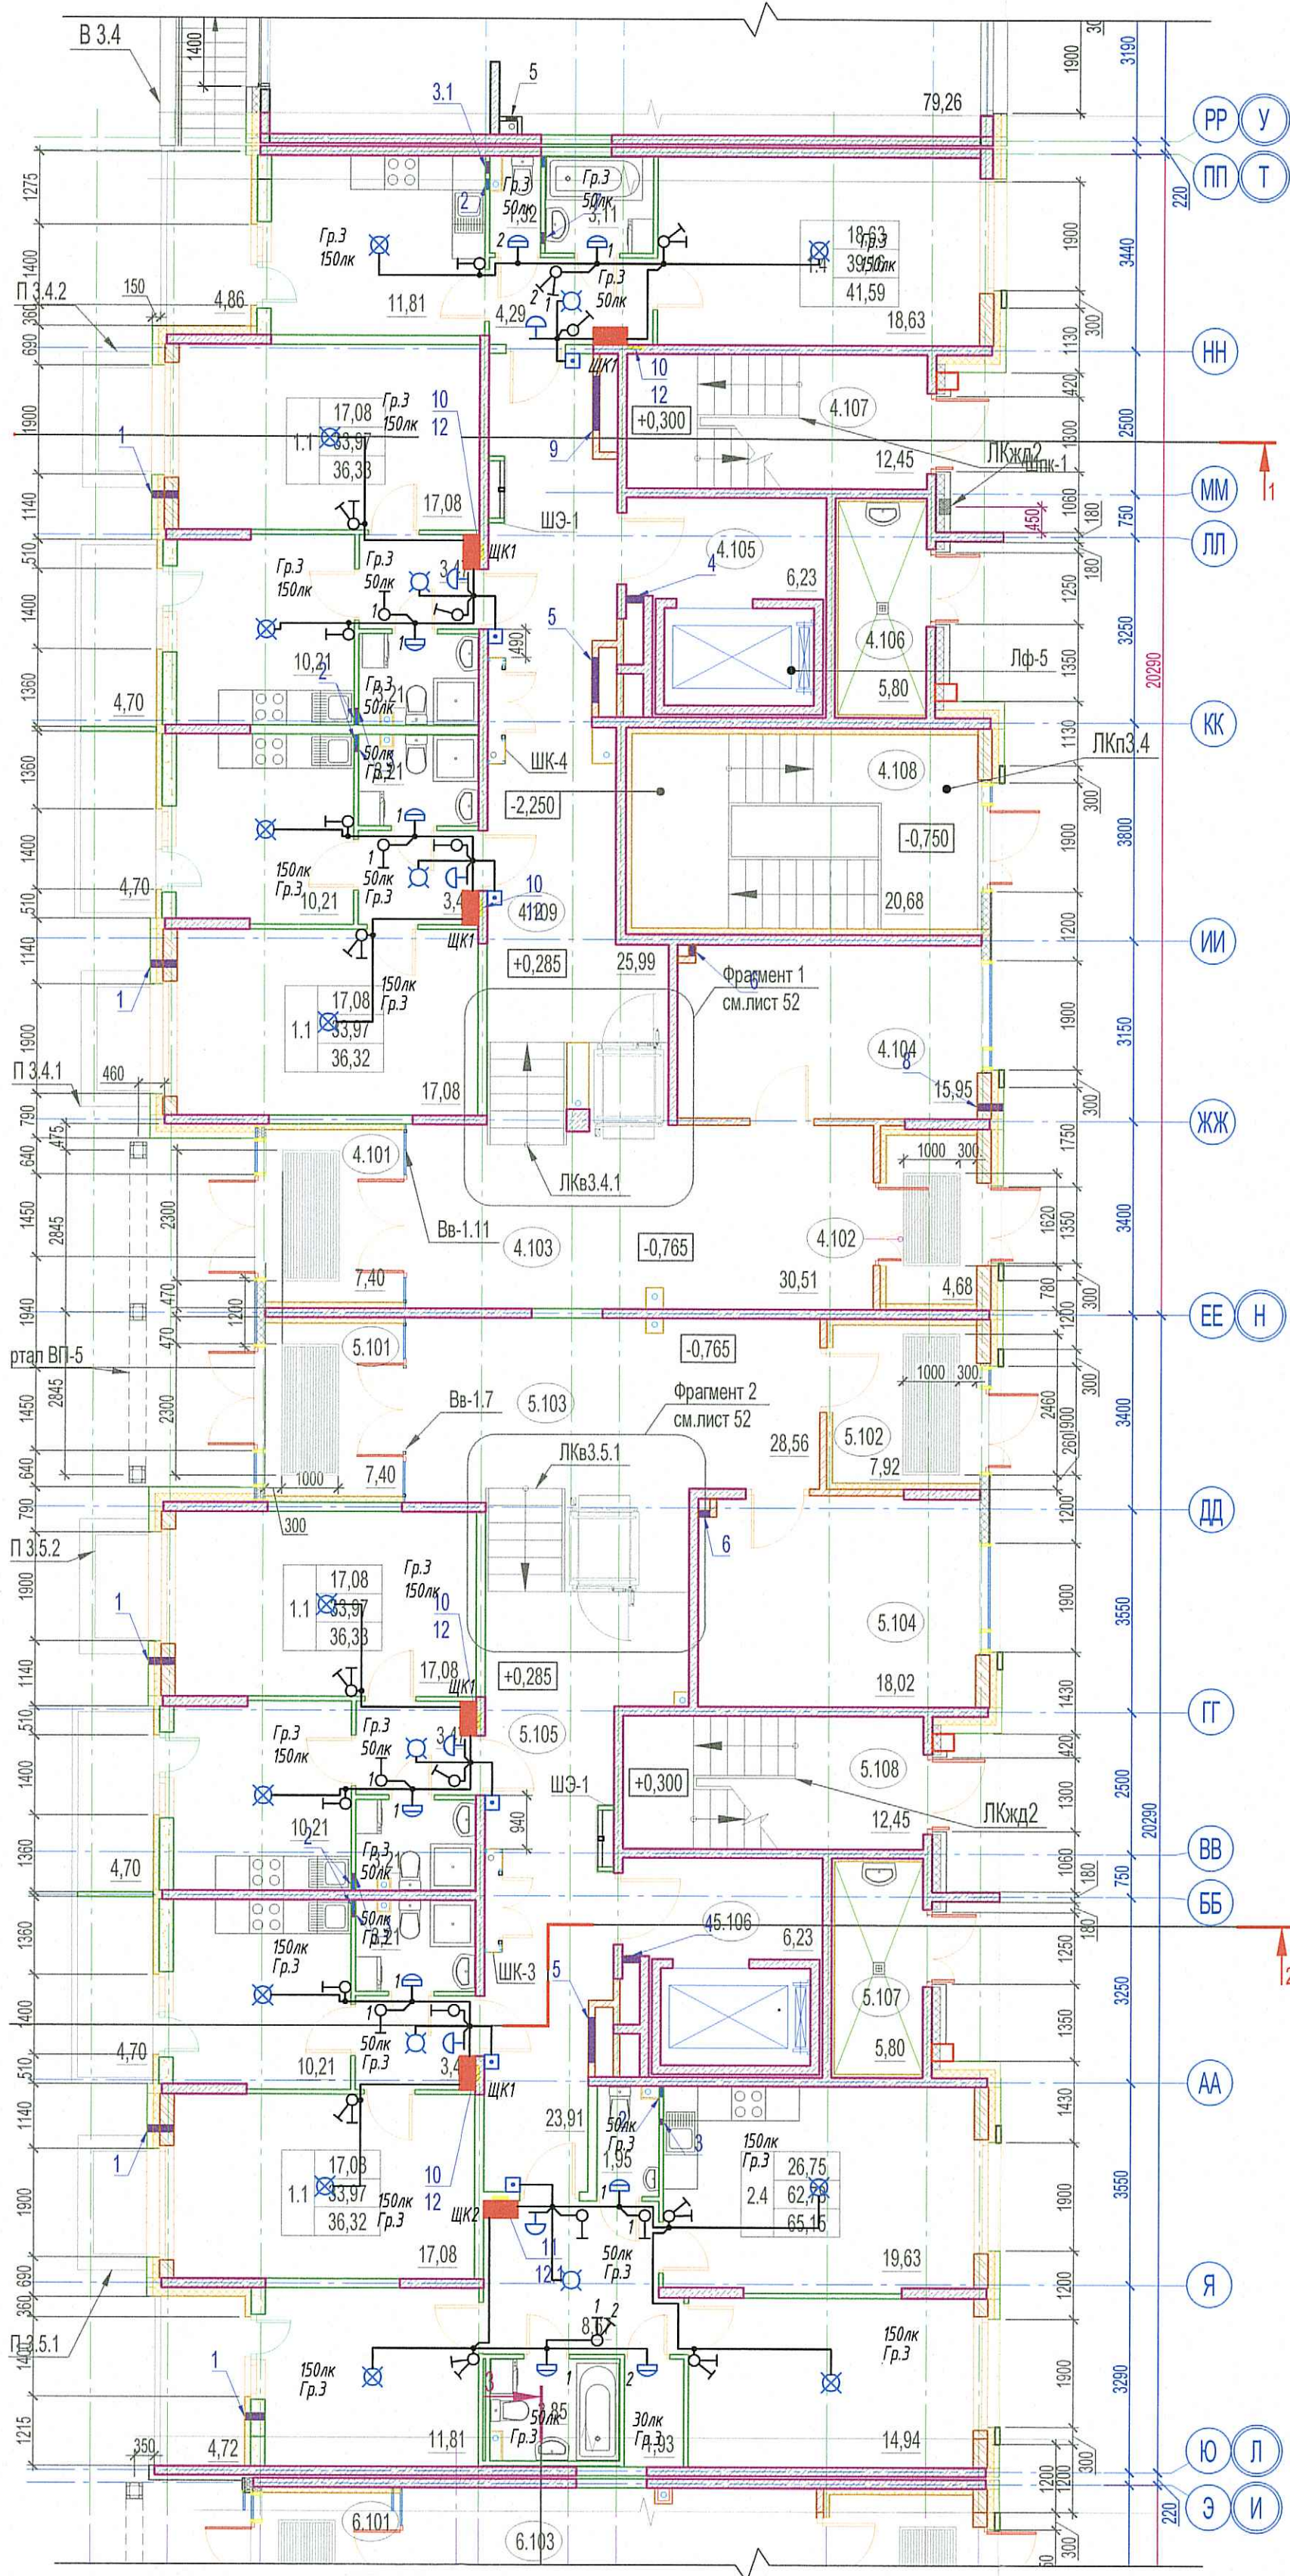

- ШКЗ - Щит распределительный квартирный (высота установки 1,8м верх щита)
- ☐ - патрон потолочный
- ☐ - светильник тип 5 (см. спецификации), высота установки 2,2м
- ☐ - патрон подвесной
- ☐ - выключатель скрытой установки одноклавишный (высота установки 1м, 150 мм от дверного проема)
- ☐ - выключатель скрытой установки двухклавишный (высота установки 1м, 150 мм от дверного проема)
- - Коробка монтажная (распределительная)
- ☐ - Занок пробной
- ☐ - выключатель люминесцентный

ООО «Информационные Технологии и Коммуникации»
 В производство работ
 29 июня 2020
 [Подпись]

ПРОВЕРЕНО
 ТЕХНИЧЕСКИЙ ОТДЕЛ
 26 июня 2020
 [Подпись]

03-2017-БС66-3-30М					
б	Зам.	[Подпись]	03.20	Многоэтажная жилая застройка (жилой комплекс со встроенными помещениями, подземными автоматами, ДОО) по адресу: г. Санкт-Петербург, Большой Самойловский проспект (кад. номер участка 78-36-005016-1309)	
Изм.	Колуч.	Лист	№ док.	Подп.	Дата
Разраб.	Черныш				11.19
Проверил	Баринштейн				11.19
ГИП	Суслов				11.19
Н. контр.	Чащина	[Подпись]			11.19
Внутреннее электрооборудование и электроосвещение. Корпус 3				Статус	Лист
План сети освещения квартир. 1 этаж. Секция 4-7				Р	66
				NOVATION	

Составлено
 Вып. шиф. №
 Лист в бума
 Лист в подл.
 Лист в подл.