
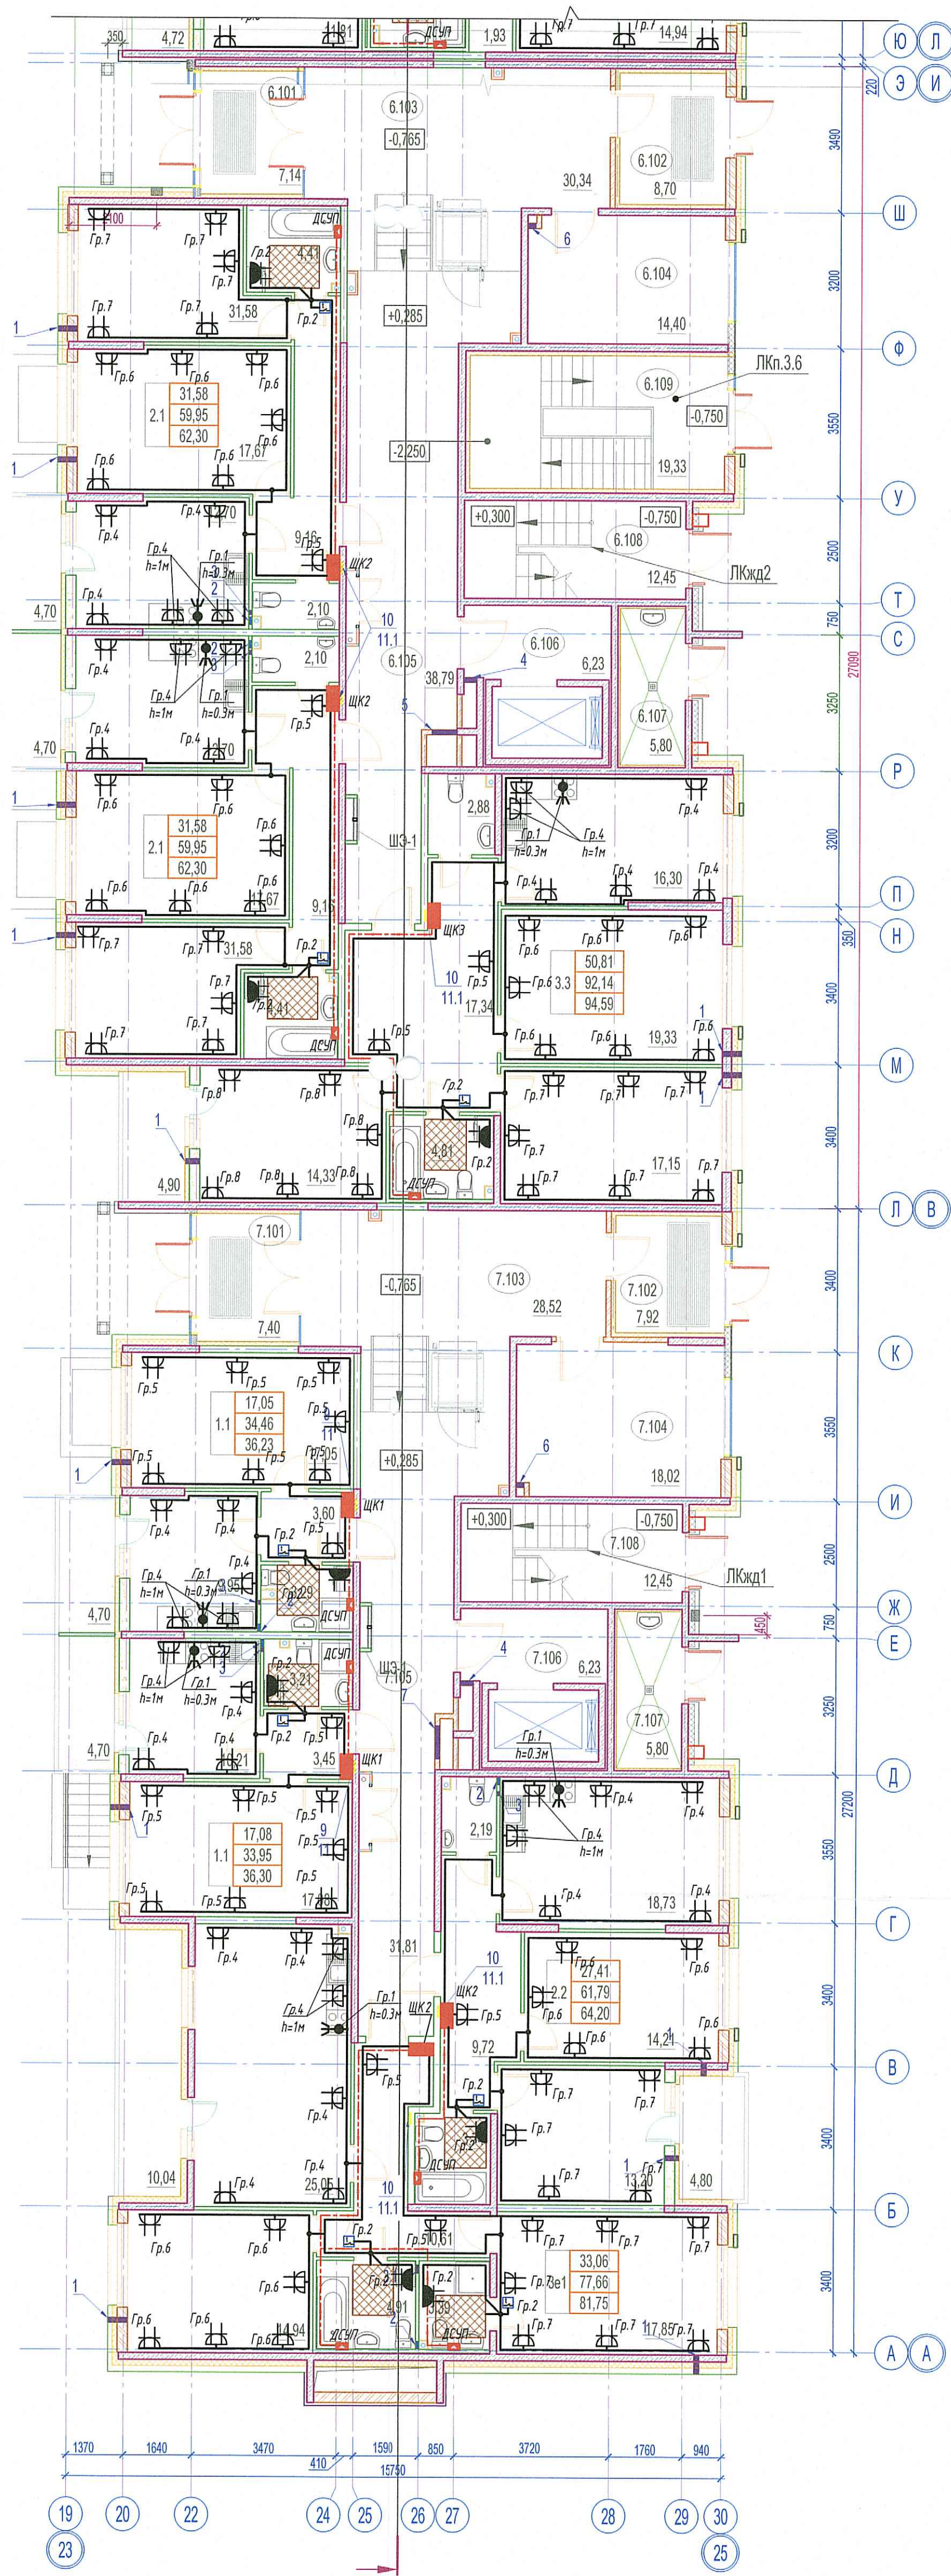


Секция 4-5

Секция 6-7

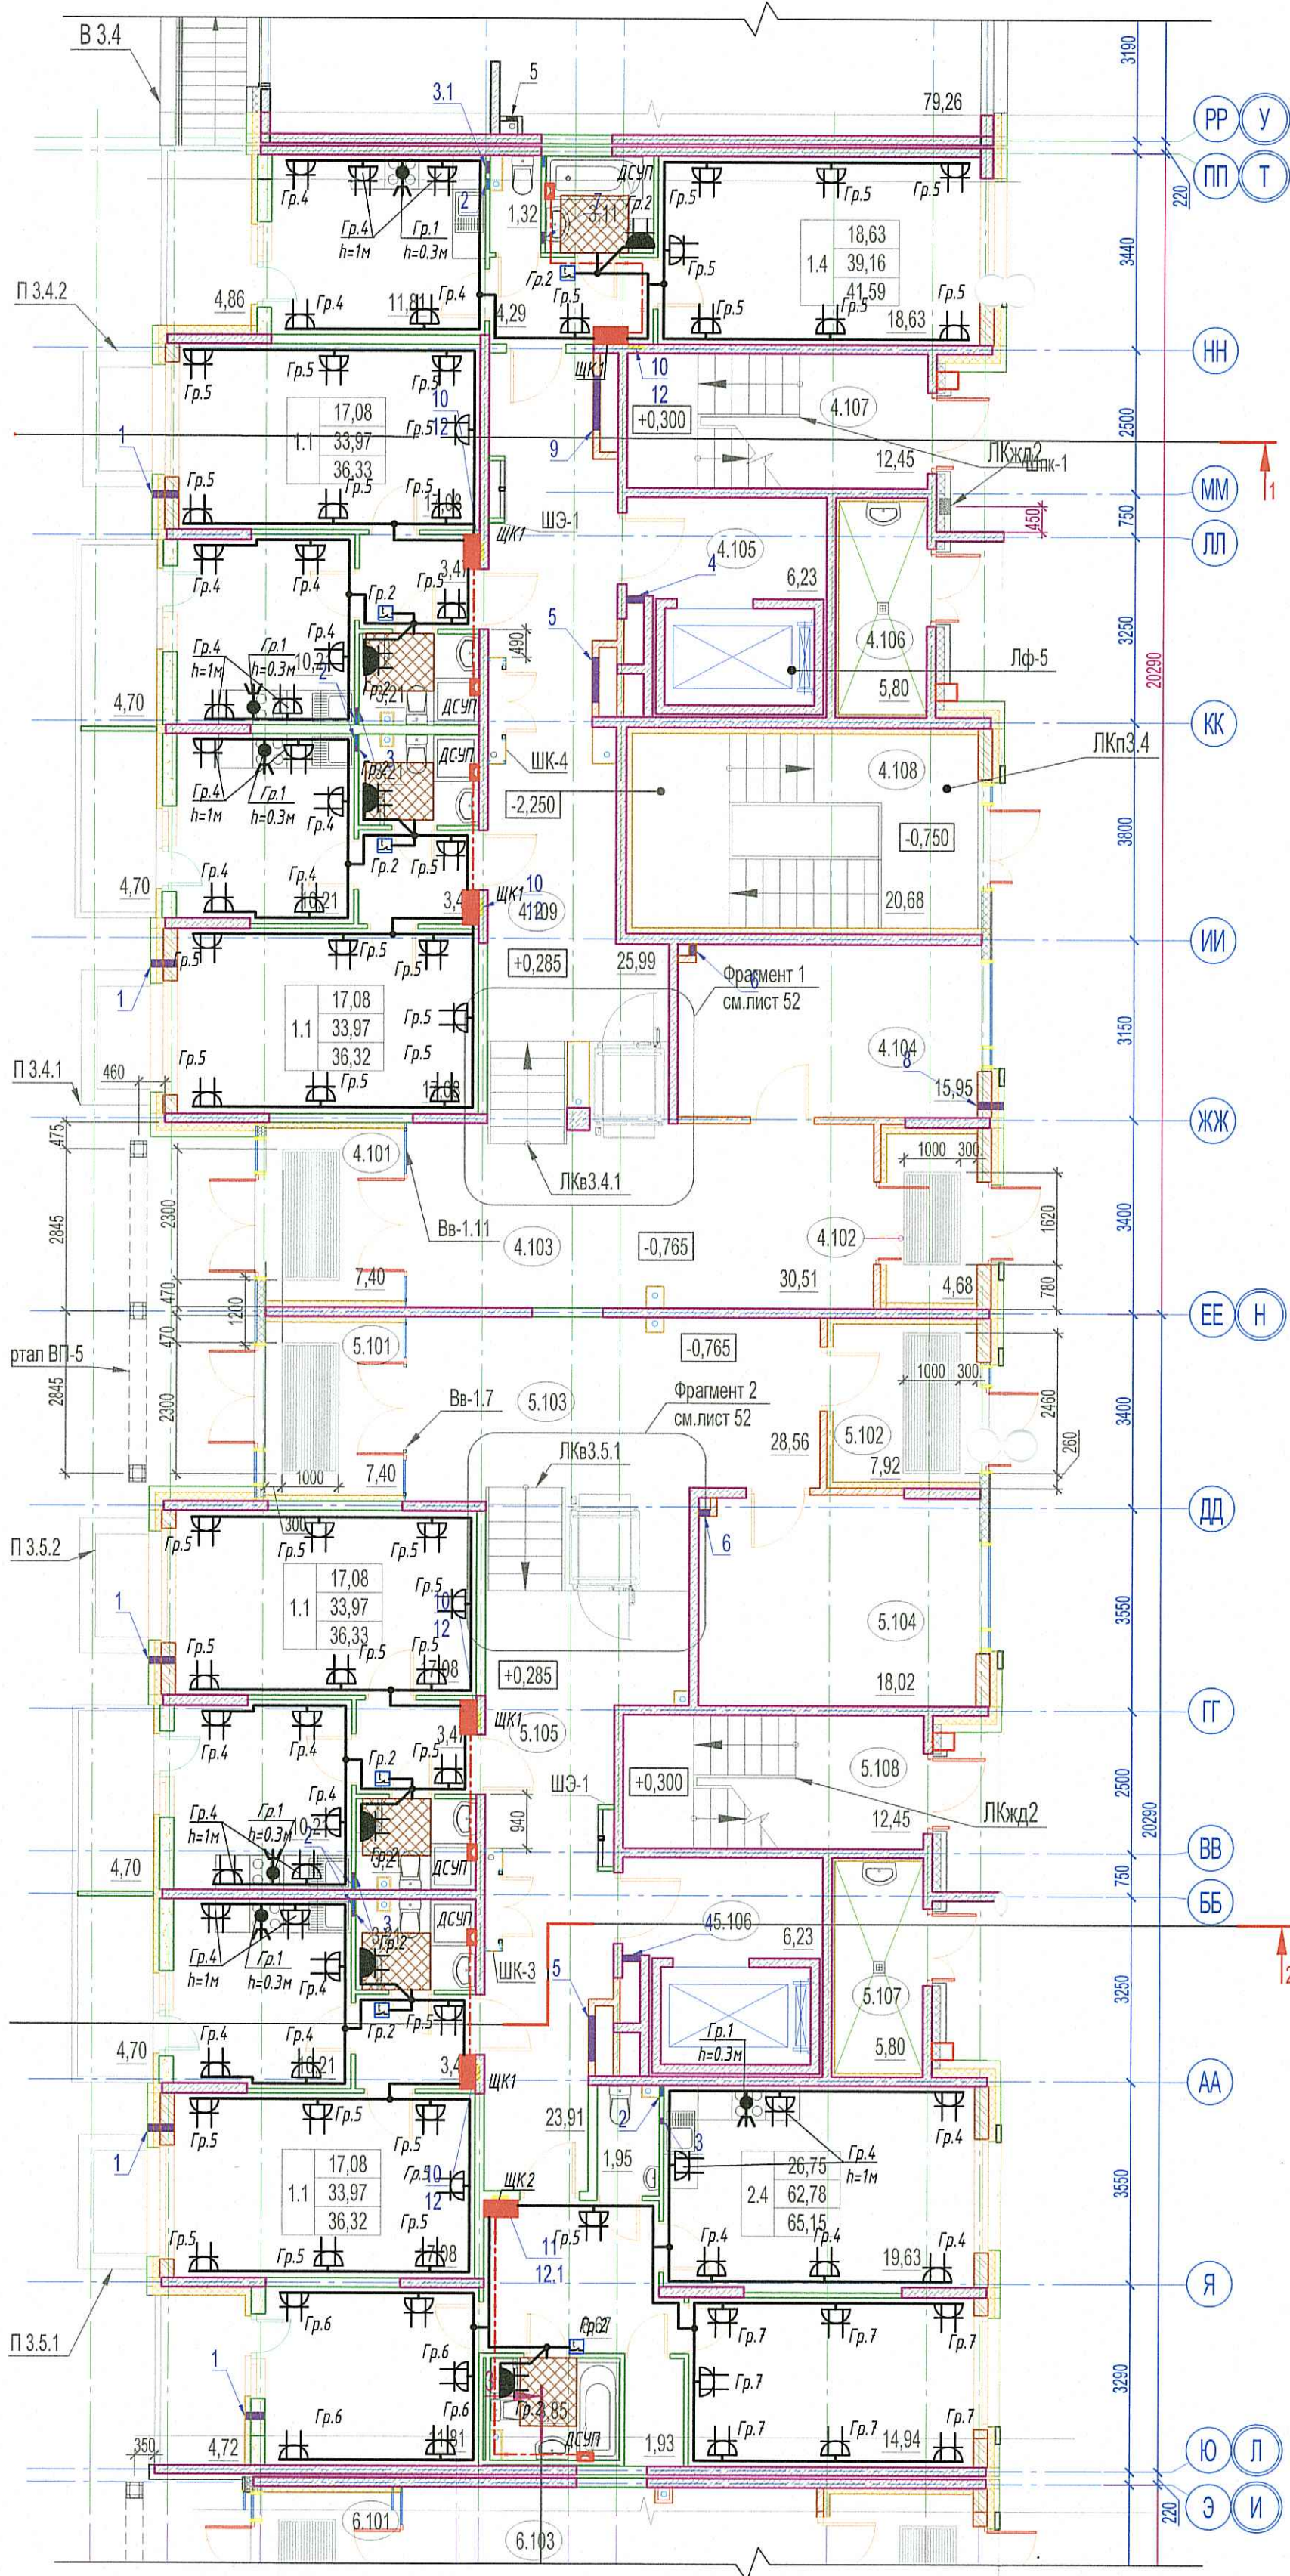

- ЩК2 - Щит распределительный квартирный (высота установки 1,8м верх щита)
- Клемный блок 5x4мм (для плит в квартирах площадью более 50м²), 3x6 (для плит в квартирах площадью не более 50м²) 32А, 220В, IP20. Высота установки 1м от уровня чистого пола, если не указано иначе
- Розетка двухжесткая скрытой установки с заземляющим контактом IP44. Высота установки 1м от уровня чистого пола, если не указано иначе
- Розетка двухжесткая скрытой установки с заземляющим контактом. Высота установки 0,3м от уровня чистого пола, если не указано иначе
- Коробка уравнивания потенциалов с шиной
- Термостат (высота установки 0,3м от уровня чистого пола)
- Навесной мат

1. Коробку с клемным блоком для э.п. плиты установить на высоте 0,3 м от чистого пола
2. Штепсельные розетки в кухне для подключения настольного кухонного оборудования установить на высоте 1,0 м от чистого пола
3. Остальные штепсельные розетки в кухне установить на высоте 0,3 м от чистого пола
4. Термостат для теплого пола установить на высоте 0,3 м от чистого пола
5. В ванных комнатах штепсельные розетки в исполнении IP44 для подключения стиральной машины установить на высоте 1,0 м от чистого пола
6. В остальных помещениях штепсельные розетки установить на высоте 0,3 м от чистого пола
7. Распределительные коробки установить на расстоянии 150 мм от потолка, установка их на потолок недопустима
8. Прокладку проводов 1x2,5мм² от шины ДСЧП до оборудования произвести в трубе ПВХ Ø25мм, обеспечить мех. защиту (п. 11.12.7 ПУЭ)

ООО «Информационные Технологии и Коммуникации»  
В производство работ

29 ИЮН 2020

Подпись

ПРОВЕРЕНО  
ТЕХНИЧЕСКИЙ ОТДЕЛ  
26 ИЮН 2020  
сотрудник ТО

03-2017-БС66-3-30М					
6	Зам.		03.20	Многоэтажная жилая застройка (жилой комплекс со встроенными помещениями, подземными автостоянками, ДОО) по адресу: г. Санкт-Петербург, Большой Самойловский проспект (кад. номер участка 78-36-005/016-13/09)	
Изм.	Колуч	Лист	№ док.	Подп.	Дата
Разраб.	Черныш				11.19
Проверил	Барышев				11.19
ГИП	Суслов				11.19
Н. контр.	Чащина				11.19
Выполнение электромонтажных и электросварочных работ. Корпус 3				Студия	Лист
План розеточной сети квартир. 1 этаж. Секция 4-7				Р	75

