


СЕКЦИЯ 4.5

СЕКЦИЯ 4.6

СЕКЦИЯ 4.7

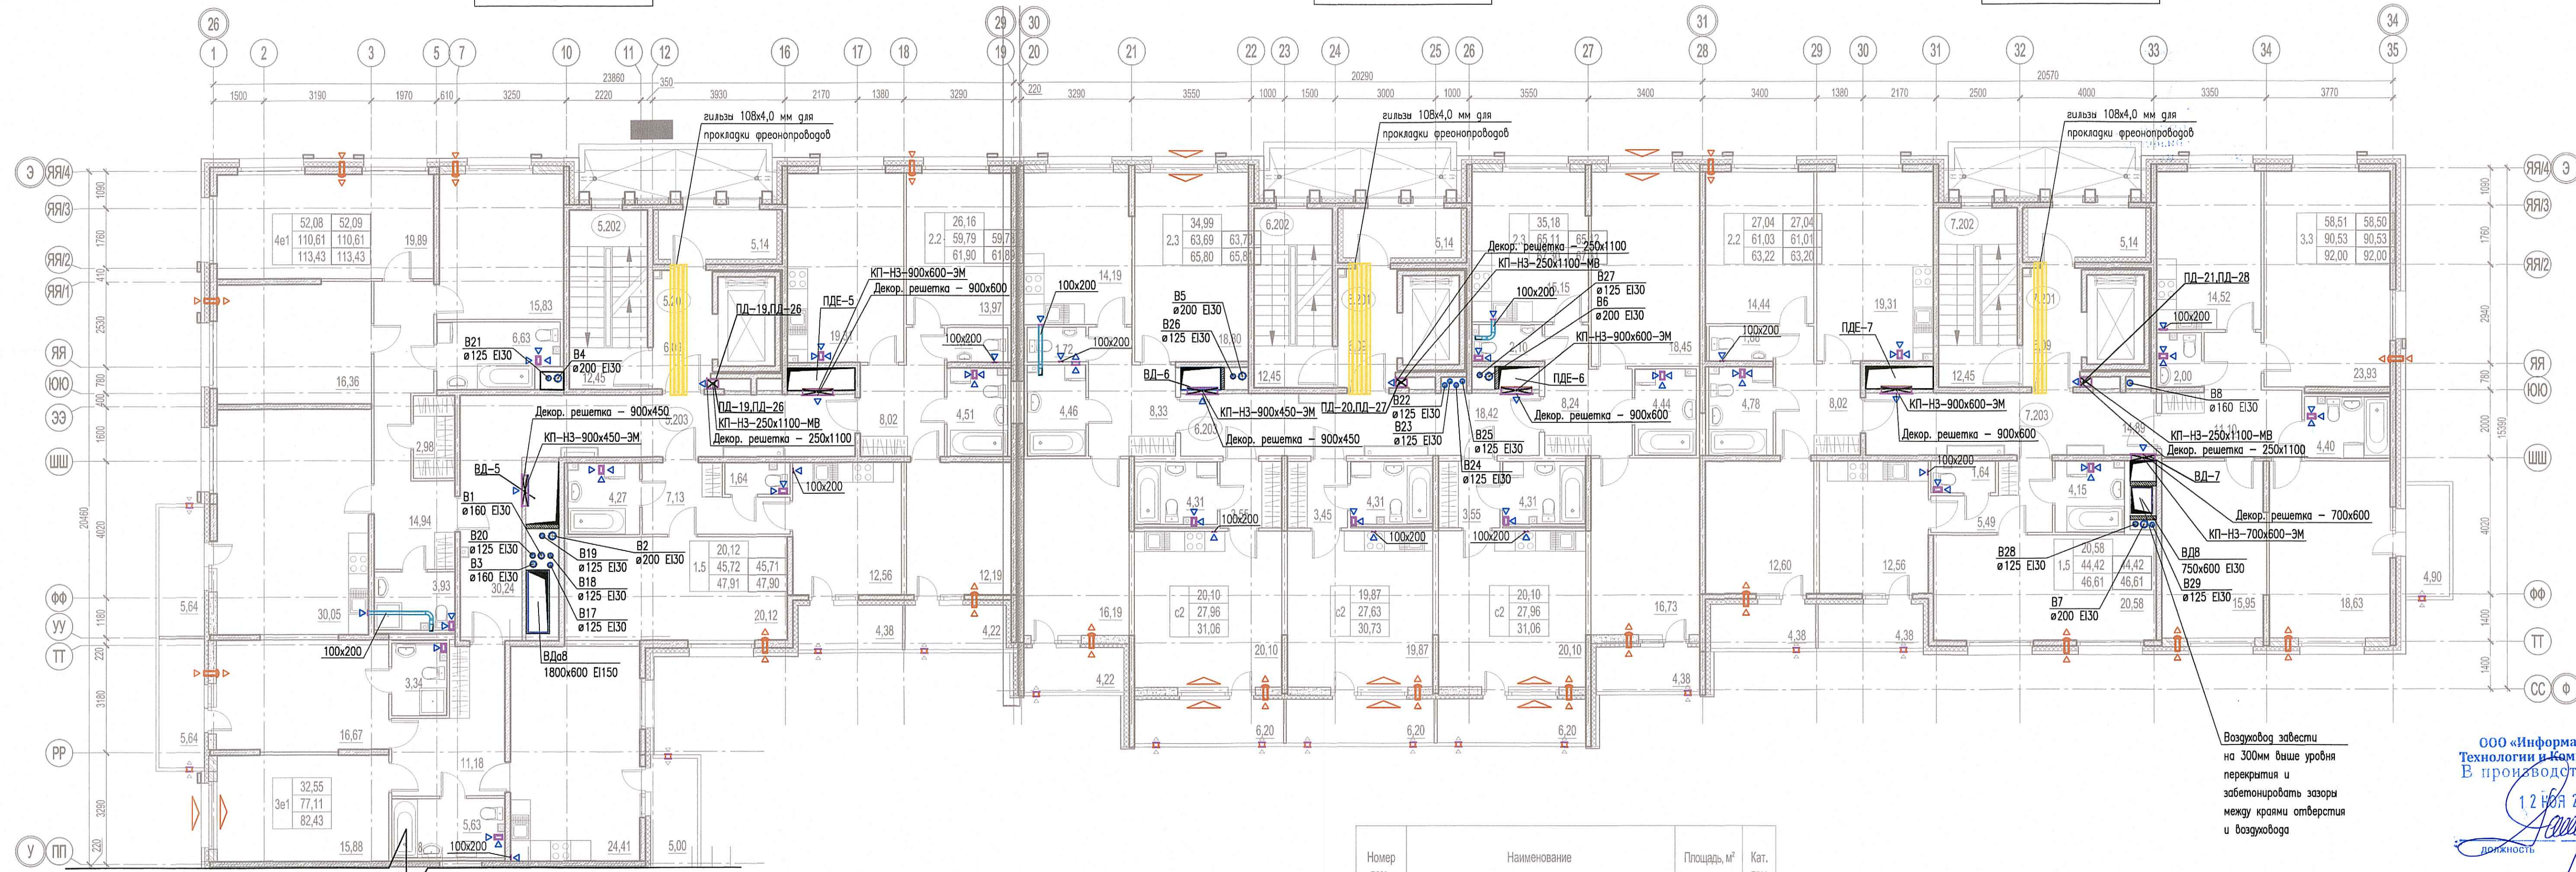

Условные обозначения

Обозначение	Наименование
	Воздуховод
	Решетка вентиляционная бытовая
	Решетка вентиляционная переточная
	Приточный клапан инфильтрации воздуха
	Дроссельная заслонка
	Противопожарный клапан:
	КП(60) - предел огнестойкости (не менее 60 мин).
	НО(НЗ) - нормально открыт(а) (нормально закрыт(а))
	600x450 - размер
	МВ(ЭМ) - тип привода; ЭМ - электромагнитный, МВ - электромеханический
	Вентилятор
	Шумоглушитель
	Фильтр
	Воздуонагреватель
	Клапан обратный
	Приточный оконный клапан
	Воздуховод с нормируемым пределом огнестойкости
	Решетка вентиляционная наружная. См. раздел АР
	Порядковый номер системы вентиляции

Экспликация помещений

Номер пом.	Наименование	Площадь, м²	Кат. пом.
Секция 4.5			
МОП, в том числе:			
5.201	Лифтовой холл (пожаробезопасная зона)	6,09	
5.202	Лестничная клетка	12,45	
5.203	Коридор	30,24	
		48,78	

Номер пом.	Наименование	Площадь, м²	Кат. пом.
Секция 4.6			
МОП, в том числе:			
6.201	Лифтовой холл (пожаробезопасная зона)	6,09	
6.202	Лестничная клетка	12,45	
6.203	Коридор	18,42	
		36,96	
Секция 4.7			
МОП, в том числе:			
7.201	Лифтовой холл (пожаробезопасная зона)	6,09	
7.202	Лестничная клетка	12,45	
7.203	Коридор	14,89	
		33,43	

ООО «Информационные Технологии и Коммуникации»  
В производство работ

12.08.2019  
[Подпись]  
должность подпись

ПРОВЕРЕНО  
ТЕХНИЧЕСКИЙ ОТДЕЛ  
24 СЕН 2019  
[Подпись]  
сотрудник ТО

Местоположение и привязку наружных решеток в конструкции вытрачено см. раздела АР.  
Точные привязки приточных клапанов инфильтрации КИВ относительно оконных проемов даны в разделе АР.

03-2017-БС66-4-0В					
2	-	Зам.	08-19	08.19	Многоэтажная жилая застройка (жилой комплекс со встроенными помещениями, подземными автостоянками) по адресу: г. Санкт-Петербург, Большой Сампсониевский проспект (кад. номер участка 78:36:0005016:1309)
1	-	Зам.	07-19	07.19	
Изм.	Кол.	Лист	N док.	Подпись	Дата
Разраб.	Скорина				02.19
Разраб.	Пирогова				02.19
Проверил	Горшков				02.19
ГИП	Суляев				02.19
Н.контр.	Чащина				02.19
Корпус 4					
Вентиляция. Фрагмент плана 2 этажа. Секции 5, 6, 7					
Стаяця	Лист	Листов			
Р	10				
NOVATON ООО "Новатон"					

Создано: [Имя, И. погл.]  
Взам. инб. N [Имя, И. погл.]  
Получил: [Имя, И. погл.]