


СЕКЦИЯ 4.5

СЕКЦИЯ 4.6

СЕКЦИЯ 4.7

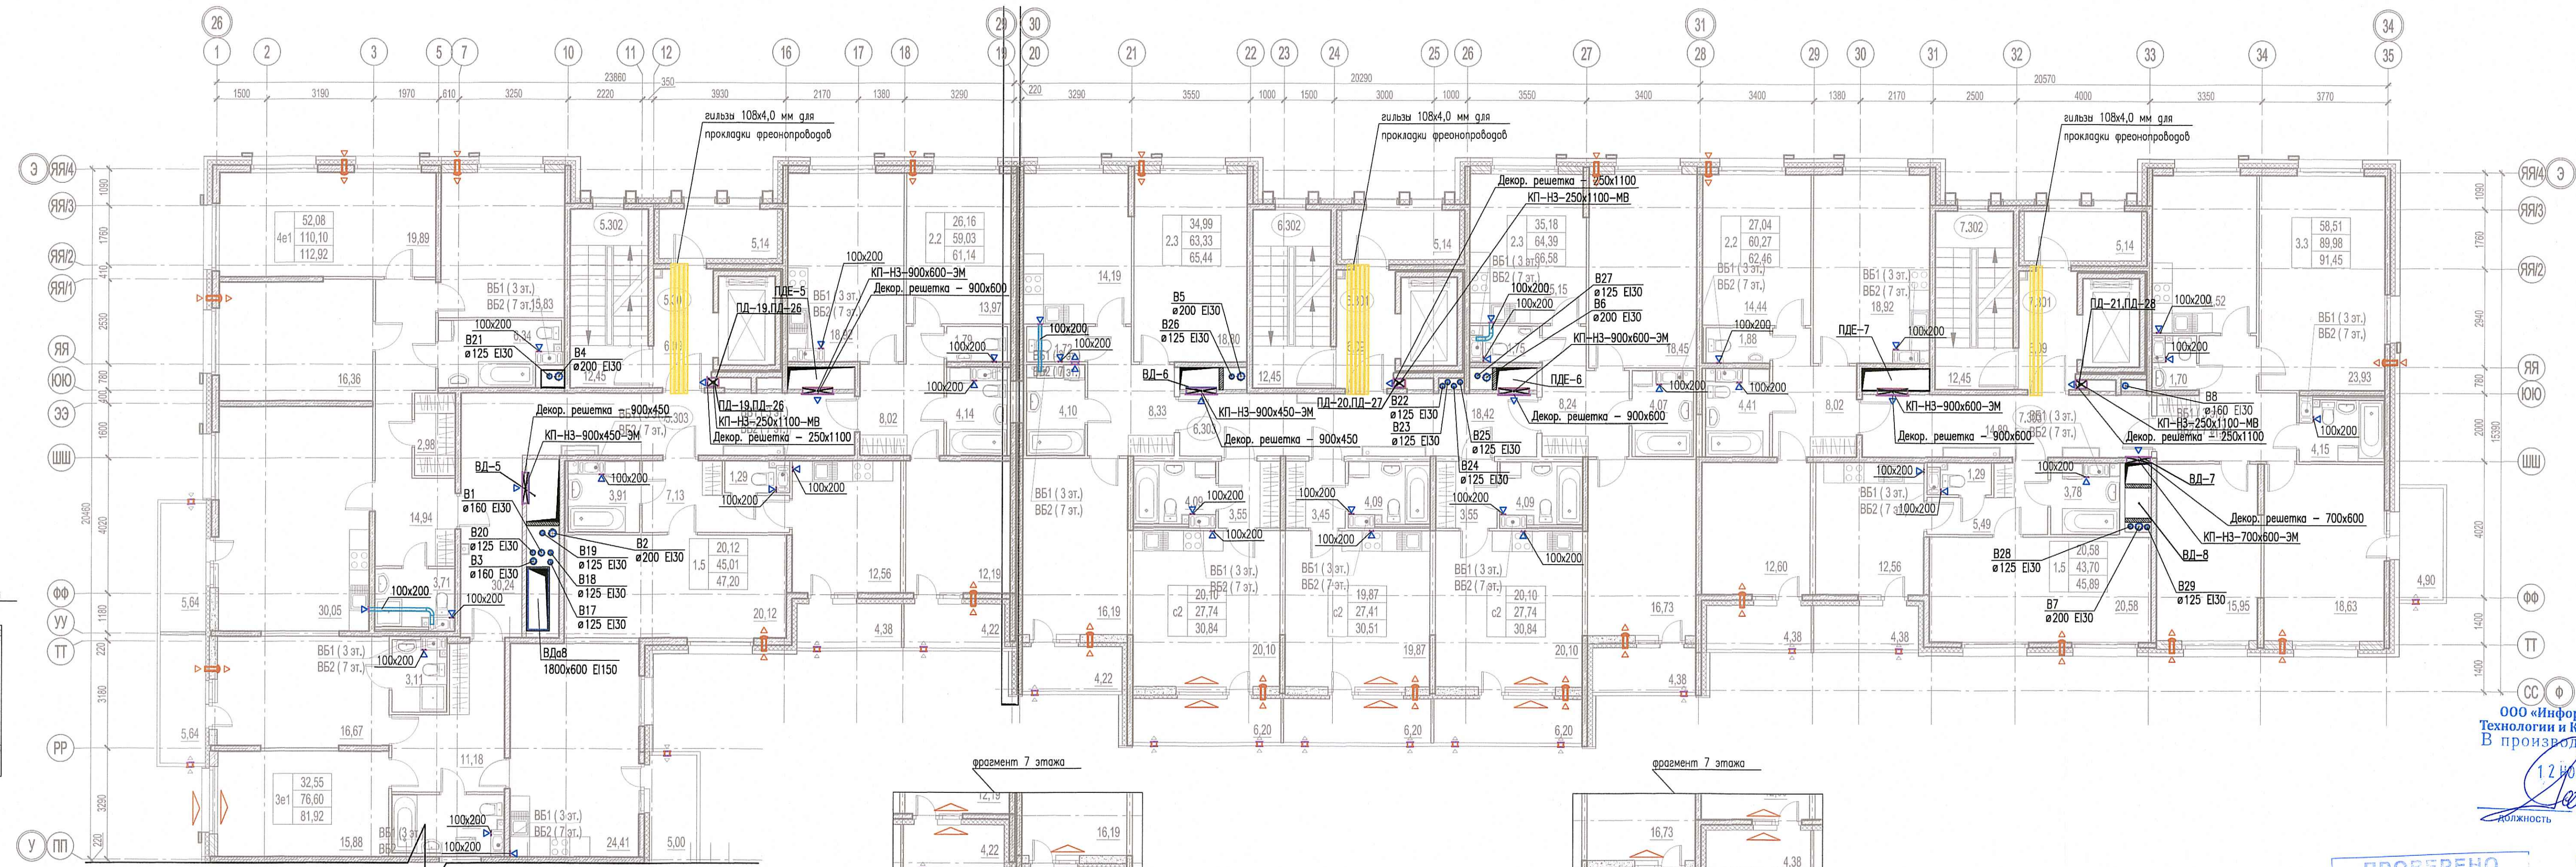

ООО «Информационные Технологии и Коммуникации»  
 В производство работ  
 12 Июля 2019  
 Подпись: [Signature]  
 Должность: [Blank]

ПРОБЕРАНО  
 ТЕХНИЧЕСКИЙ ОТДЕЛ  
 24 СЕН 2019  
 Сотрудник ТО [Signature]

Условные обозначения

Обозначение	Наименование
	Воздуховод
	Решетка вентиляционная вытяжная
	Решетка вентиляционная переточная
	Приточный клапан инфильтрации воздуха
	Дроссельная заслонка
	Противопожарный клапан:
	КП(60) – (60) – предел огнестойкости (не менее 60 мин.)
	НО(НЗ) – Normally open/closed (нормально открыт/закрыт)
	600x450 – Размер
	МВ(ЭМ) – Тип привода: ЭМ – электромагнитный, МВ – электромеханический
	Вентилятор
	Шумоглушитель
	Фильтр
	Воздуонагреватель
	Клапан обратный
	Приточный оконный клапан
	Воздуховод с нормируемым пределом огнестойкости
	Решетка вентиляционная наружная. См. раздел АР
	Порядковый номер системы вентиляции

Экспликация помещений

Номер пом.	Наименование	Площадь, м²	Кат. пом.
Секция 4.5			
МОП, в том числе:			
5.301	Лифтовой холл (пожаробезопасная зона)	6,09	
5.302	Лестничная клетка	12,45	
5.303	Коридор	30,24	
		48,78	

Экспликация помещений

Номер пом.	Наименование	Площадь, м²	Кат. пом.
Секция 4.6			
МОП, в том числе:			
6.301	Лифтовой холл (пожаробезопасная зона)	6,09	
6.302	Лестничная клетка	12,45	
6.303	Коридор	18,42	
		36,96	

Экспликация помещений

Номер пом.	Наименование	Площадь, м²	Кат. пом.
Секция 4.7			
МОП, в том числе:			
7.301	Лифтовой холл (пожаробезопасная зона)	6,09	
7.302	Лестничная клетка	12,45	
7.303	Коридор	14,89	
		33,43	

Местоположение и привязку наружных решеток в конструкции витражей см. раздела АР.  
 Точные привязки приточных клапанов инфильтрации КИВ относительно оконных проемов даны в разделе АР.

03-2017-БС66-4-0В			
2	Зам.	08-19	08.19
1	Зам.	07-19	07.19
Многоэтажная жилищная застройка (жилой комплекс со встроенными помещениями, подземными вентсистемами) по адресу: г. Санкт-Петербург, Большой Сампсониевский проспект (кад. номер участка 78:36:0005016:1309)			
Изм.	Кол.	Лист	№ док.
Разраб.	Скорина	Пирогова	02.19
Разраб.	Горшков	02.19	
Проверил	Суслов	02.19	
И.контр.	Чашина	02.19	
Корпус 4			
Вентиляция. Фрагмент плана 3, 7 этажей. Секции 5, 6, 7			
Страница	Лист	Листов	
P	13		

