


СЕКЦИЯ 4.5

СЕКЦИЯ 4.6

СЕКЦИЯ 4.7

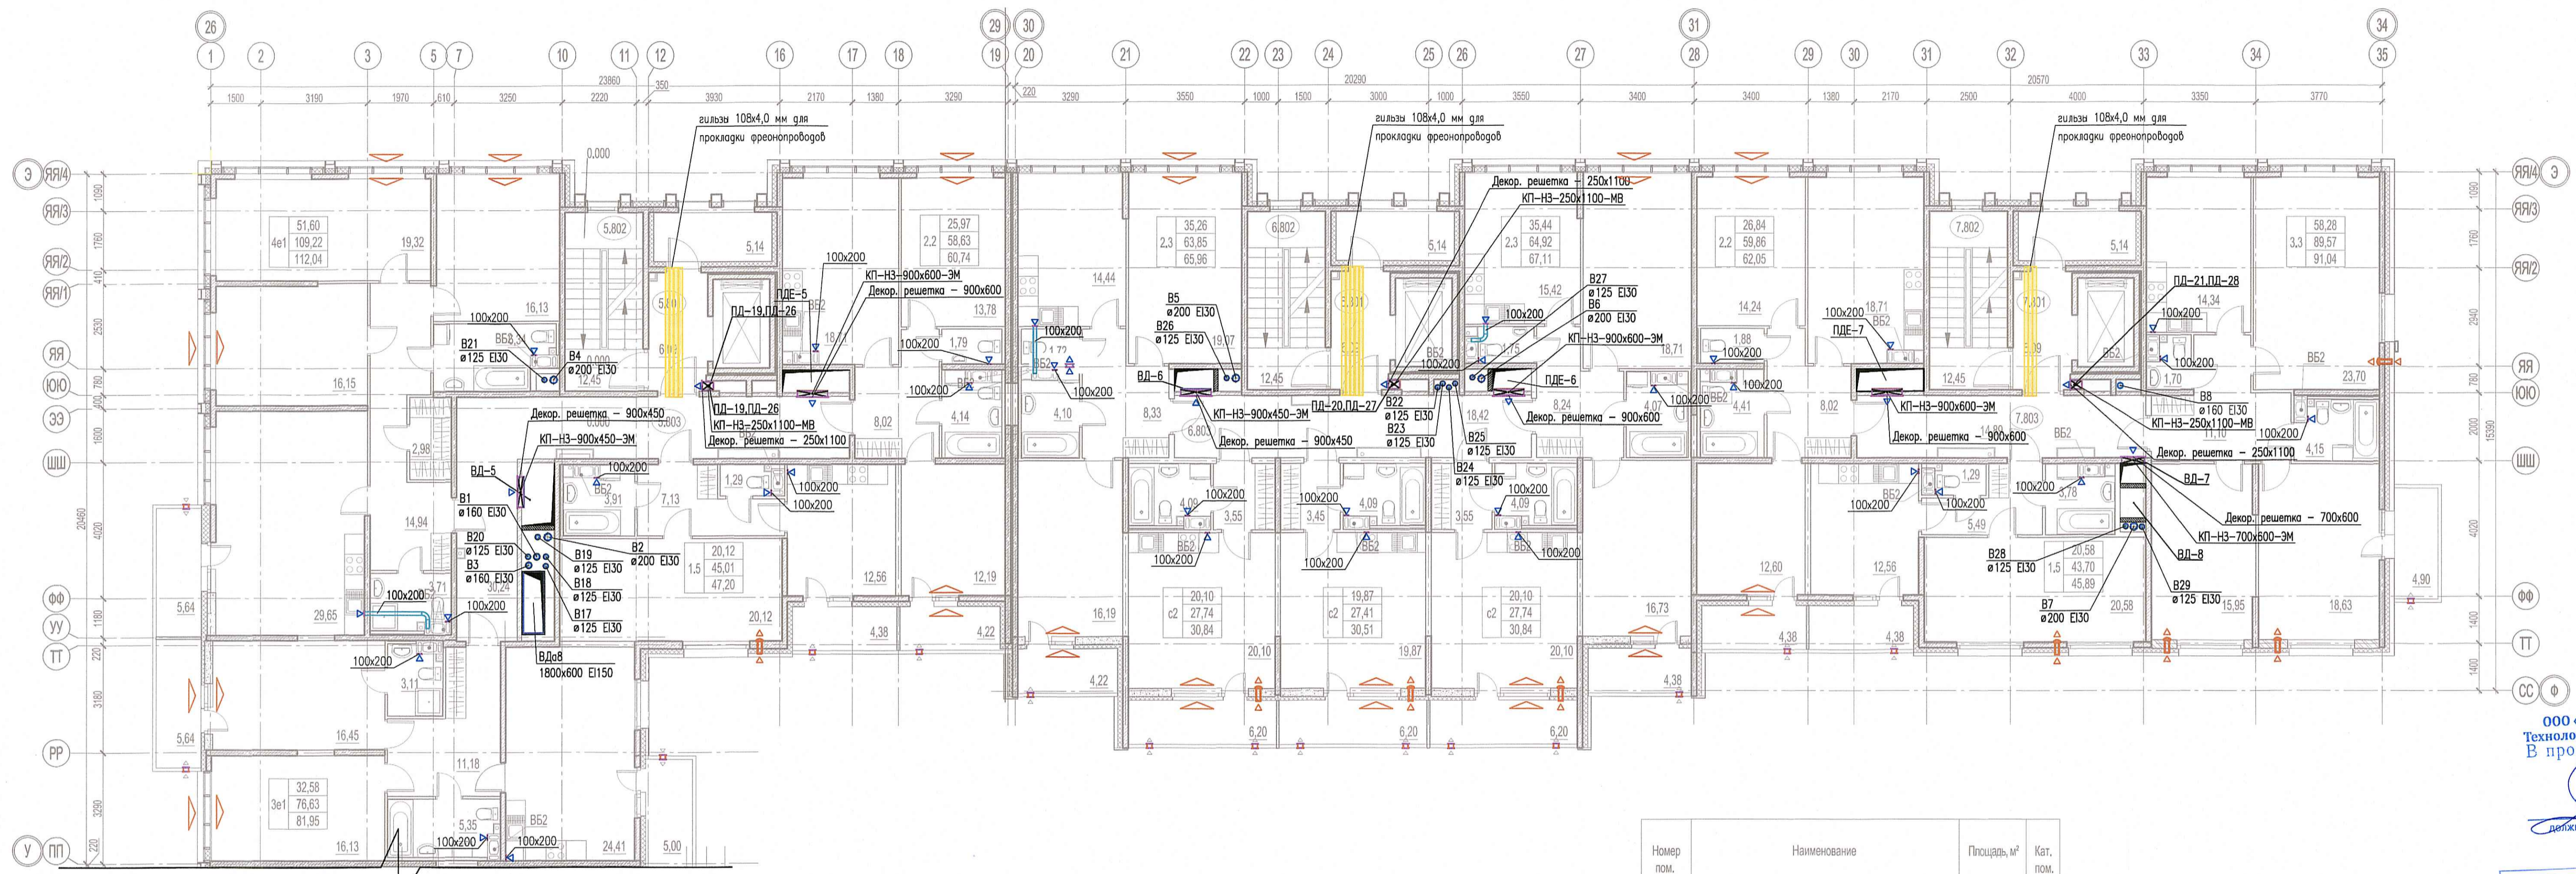

Условные обозначения

| Обозначение | Наименование |
|-------------|--|
| | Воздуховод |
| | Решетка вентиляционная вытяжная |
| | Решетка вентиляционная переточная |
| | Приточный клапан инфильтрации воздуха |
| | Дроссельная заслонка |
| | Противопожарный клапан |
| | КП(60) - (60) - предел огнестойкости (не менее 60 мин.) |
| | НО(НЗ) - Normally open (normally closed) |
| | 600x450 - Размер |
| | МВ(ЭМ) - Тип прибора; ЭМ - электромагнитный, МВ - электромагнитный |
| | Вентилятор |
| | Шумоглушитель |
| | Фильтр |
| | Воздуонагреватель |
| | Клапан обратный |
| | Приточный оконный клапан |
| | Воздуховод с нормируемым пределом огнестойкости |
| | Решетка вентиляционная наружная. См. раздел АР |
| | Порядковый номер системы вентиляции |

Экспликация помещений

| Номер пом. | Наименование | Площадь, м² | Кат. пом. |
|-------------------|---------------------------------------|-------------|-----------|
| Секция 4.5 | | | |
| МОП, в том числе: | | | |
| 5.801 | Лифтовой холл (пожаробезопасная зона) | 6,09 | |
| 5.802 | Лестничная клетка | 12,45 | |
| 5.803 | Коридор | 30,24 | |
| | | 48,78 | |

| Номер пом. | Наименование | Площадь, м² | Кат. пом. |
|-------------------|---------------------------------------|-------------|-----------|
| Секция 4.6 | | | |
| МОП, в том числе: | | | |
| 6.801 | Лифтовой холл (пожаробезопасная зона) | 6,09 | |
| 6.802 | Лестничная клетка | 12,45 | |
| 6.803 | Коридор | 18,42 | |
| | | 36,96 | |
| Секция 4.7 | | | |
| МОП, в том числе: | | | |
| 7.801 | Лифтовой холл (пожаробезопасная зона) | 6,09 | |
| 7.802 | Лестничная клетка | 12,45 | |
| 7.803 | Коридор | 14,89 | |
| | | 33,43 | |

ООО «Информационные Технологии и Коммуникации»
 В производство работ
 12 ЯНВ 2019
 [Signature]
 должность подпись

ПРОЕКТ
 ТЕХНИЧЕСКИЙ ОТДЕЛ
 24 СЕН 2019
 [Signature]
 сотрудник ТО

Местоположение и привязки наружных решеток в конструкции вытражены см. раздел АР.
 Точные привязки приточных клапанов инфильтрации КИВ относительно оконных проемов даны в разделе АР.

| | | | | | | | | | | |
|-------------------|----------|------|--------|-------------|-------|--|----------|--------|------|--------|
| 03-2017-БС66-4-0В | | | | | | | | | | |
| 2 | - | Зам. | 08-19 | [Signature] | 08.19 | Многоэтажная жилая застройка (жилой комплекс со встроенными помещениями, подземными объектами) по адресу: г. Санкт-Петербурга, Большой Сампсониевский проспект (кад. номер участка 78:36:0005016:1309) | Корпус 4 | Стация | Лист | Листов |
| 1 | - | Зам. | 07-19 | [Signature] | 07.19 | | | | | |
| Изм. | Кол. | Лист | № док. | Подпись | Дата | | | | | |
| Разраб. | Скорина | | | [Signature] | 02.19 | | | | | |
| Разраб. | Пирогова | | | [Signature] | 02.19 | | | | | |
| Проверил | Горшков | | | [Signature] | 02.19 | | | | | |
| ГИП | Суслов | | | [Signature] | 02.19 | | | | | |
| Н.контр. | Чащина | | | [Signature] | 02.19 | | | | | |



Сделано
 Блок. шиф. N
 Подпись и дата
 Имя, И. Фамилия