


СЕКЦИЯ 4.5

СЕКЦИЯ 4.6

СЕКЦИЯ 4.7

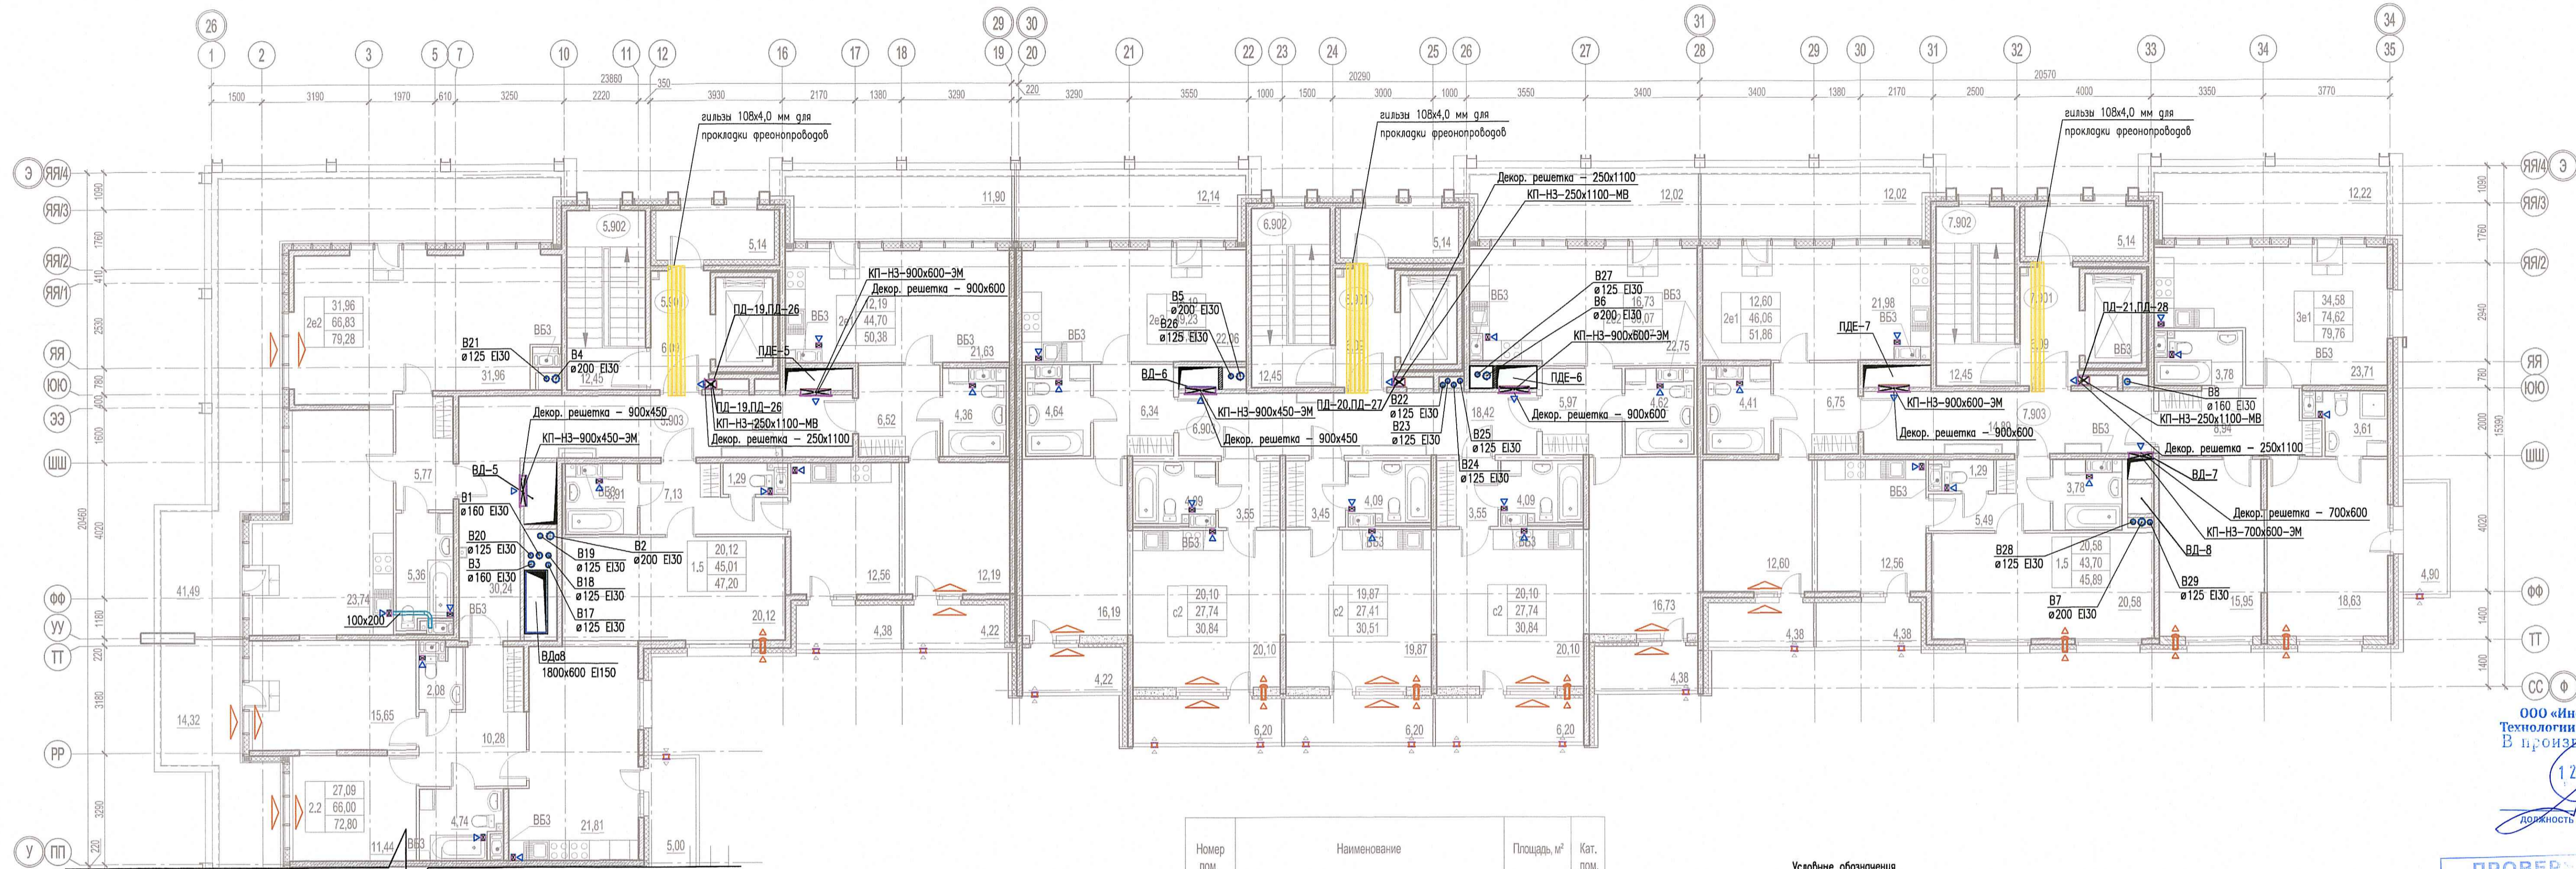

ООО «Информационные Технологии и Коммуникации»
В производство работ
12 Июня 2019
Подпись: [Signature]
Должность: [Blank]

ПРОВЕРКА
ТЕХНИЧЕСКИЙ
24 СЕН 2019
сотрудник ТО [Signature]

Экспликация помещений

Номер пом.	Наименование	Площадь, м²	Кат. пом.
Секция 4.5			
МОП, в том числе:			
5.901	Лифтовой холл (пожаробезопасная зона)	6,09	
5.902	Лестничная клетка	12,45	
5.903	Коридор	30,24	
		48,78	

Номер пом.	Наименование	Площадь, м²	Кат. пом.
Секция 4.6			
МОП, в том числе:			
6.901	Лифтовой холл (пожаробезопасная зона)	6,09	
6.902	Лестничная клетка	12,45	
6.903	Коридор	18,42	
		36,96	
Секция 4.7			
МОП, в том числе:			
7.901	Лифтовой холл (пожаробезопасная зона)	6,09	
7.902	Лестничная клетка	12,45	
7.903	Коридор	14,89	
		33,43	

Обозначение	Наименование
≡	Воздуховод
↕	Решетка вентиляционная вытяжная
↔	Решетка вентиляционная переточная
↔	Приточный клапан инфильтрации воздуха
⊘	Дроссельная заслонка
⊘	Противопожарный клапан:
КП(60)-НО(НЗ)-600x450-МВ(ЭМ)	(60) – предел огнестойкости (не менее 60 мин), Нормально открытый (нормально закрытый)
⊘	Размер
⊘	Тип привода: ЭМ – электромагнитный, МВ – электромеханический
⊘	Вентилятор
⊘	Шумоглушитель
⊘	Фильтр
⊘	Воздухогреватель
⊘	Клапан обратный
⊘	Приточный оконный клапан
⊘	Воздуховод с нормируемым пределом огнестойкости
⊘	Решетка вентиляционная наружная. См. раздел АР
⊘	Порядковый номер системы вентиляции
⊘	Вентилятор бытового

Местоположение и привязку наружных решеток в конструкции витражей см. раздела АР.
Точные привязки приточных клапанов инфильтрации КИВ относительно оконных проемов даны в разделе АР.

03-2017-БС66-4-0В			
2	Зам.	08-19	08.19
1	Зам.	07-19	07.19
Изм/Кол.	Лист N док.	Подпись	Дата
Разраб.	Скорина	[Signature]	02.19
Разраб.	Пирогова	[Signature]	02.19
Проверил	Горшков	[Signature]	02.19
ГИП	Суслов	[Signature]	02.19
И.контр.	Чащина	[Signature]	02.19
Многоэтажная жилая застройка (жилой комплекс со встроенными помещениями, подземными автостоянками) по адресу: г. Санкт-Петербург, Большой Сампсониевский проспект (кад. номер участка 78:36:005016:1309)			
Корпус 4			
Стация	Лист	Листов	
Р	22		
Вентиляция. Фрагмент плана 9 этажа. Секции 5, 6, 7			
NOVATON ООО "Новатон"			

Создано: [Blank] / Взам. инв. N [Blank] / Подпись и дата [Blank] / Инв. N подл. [Blank]