


секция 4.3

секция 4.2

секция 4.1

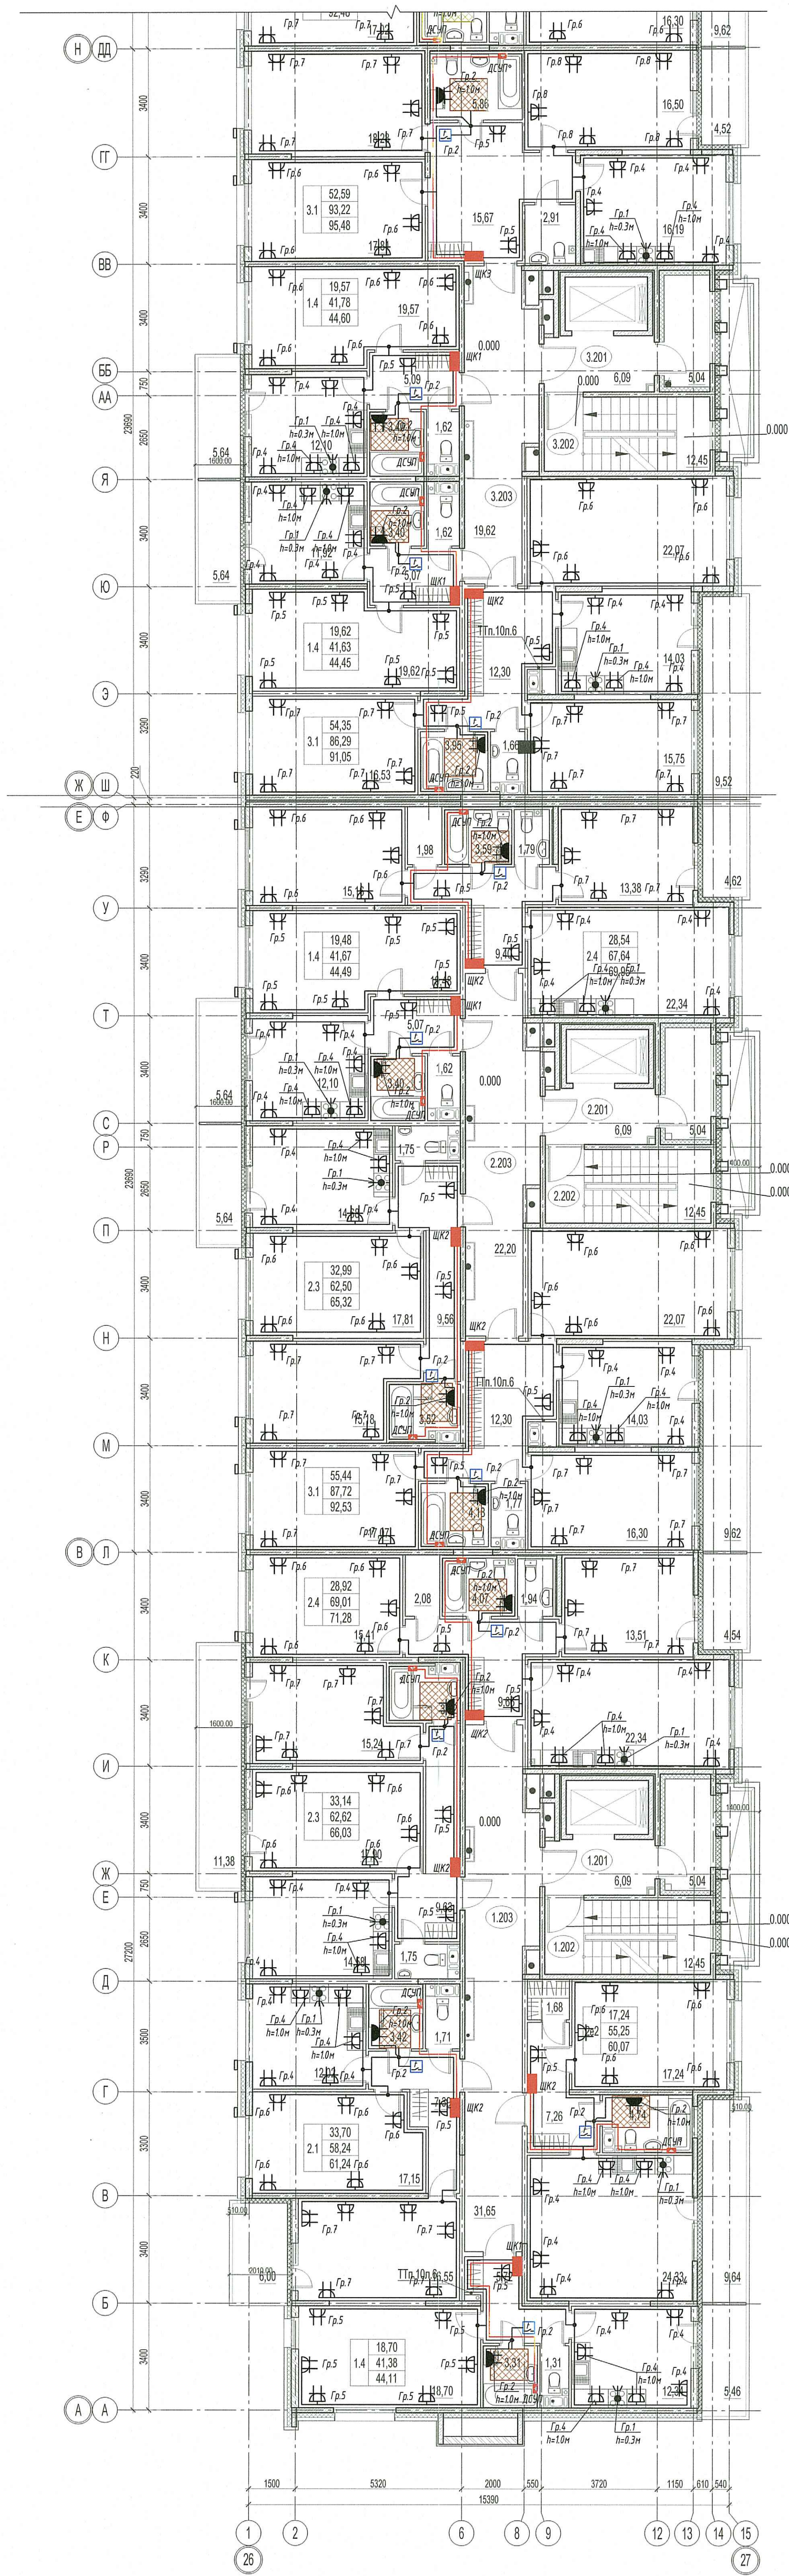

ПРОВЕРИТЬ
ТЕХНИЧЕСКИЙ ОТДЕЛ
23 ИЮЛ 2020
СОТРУДНИК ТО

- ЩК2 - Щит распределительный квартирный (высота установки (вн. верх щита))
- Клещеный блок 5x4м (для плит в квартирах площадью более 50м²), 3x6 (для плит в квартирах площадью не более 50м²) 32А, 220В, IP20. Высота установки 1м от уровня чистого пола, если не указано иначе
- Розетка двухштыльная скрытой установки с заземляющим контактом IP44 высота установки 1м от уровня чистого пола, если не указано иначе
- Розетка двухштыльная скрытой установки с заземляющим контактом высота установки 0,3м от уровня чистого пола, если не указано иначе
- Коробка уравнивания потенциалов с шиной
- Термостат (высота установки 0,3м от уровня чистого пола)
- Нагревательный кабель

ООО «Информационно-технологический центр «Коммунист»
В производство работ
24 ИЮЛ 2020
подпись

1. Коробку с клещеным блоком для эл. плиты установить на высоте 0,3 м от чистого пола
2. Штепсельные розетки в кухне для подключения настольного кухонного оборудования установить на высоте 1,0 м от чистого пола
3. Остальные штепсельные розетки в кухне установить на высоте 0,3 м от чистого пола
4. Термостат для теплого пола установить на высоте 0,3 м от чистого пола
5. В ванной комнате штепсельные розетки в исполнении IP44 для подключения стиральной машины установить на высоте 1,0 м от чистого пола
6. В остальных помещениях штепсельные розетки установить на высоте 0,3 м от чистого пола
7. Распределительные коробки установить на расстоянии 150 мм от потолка, установка их на потолок недопустима
8. Прокладку провода 1x2,5мм² от шины ДСУП до оборудования произвести в трубе ПВХ Ø25мм, обеспечить нек. защиту (п. 1.7.127 ПУЭ)

03-2017-БС66-4-30М					
4	-	Зан.	-	11.19	Многоэтапная жилая застройка (жилой комплекс со вспомогательными помещениями, подземными автостоянками; ДОО) по адресу: г. Санкт-Петербург, Большой Сантосиневский проспект (кад. номер участка 78:36:005016:1309)
Изм.	Кол. уч.	Лист	№ Док.	Подпись	Дата
Разраб.	Черняк	11.19			
Проверил	Барышников	11.19			Внутреннее электрооборудование и электроосвещение
ГМП	Суслов	11.19			Корпус 4
Исполн.	Чачина	11.19			План розеточной сети квартир. 2 этаж. Секция 1-3
					Информационный центр ООО «Новатон»

Составлено
Листы и дата
Взам. инв. №
Инд. № подл.