


секция 4.3

секция 4.2

секция 4.1

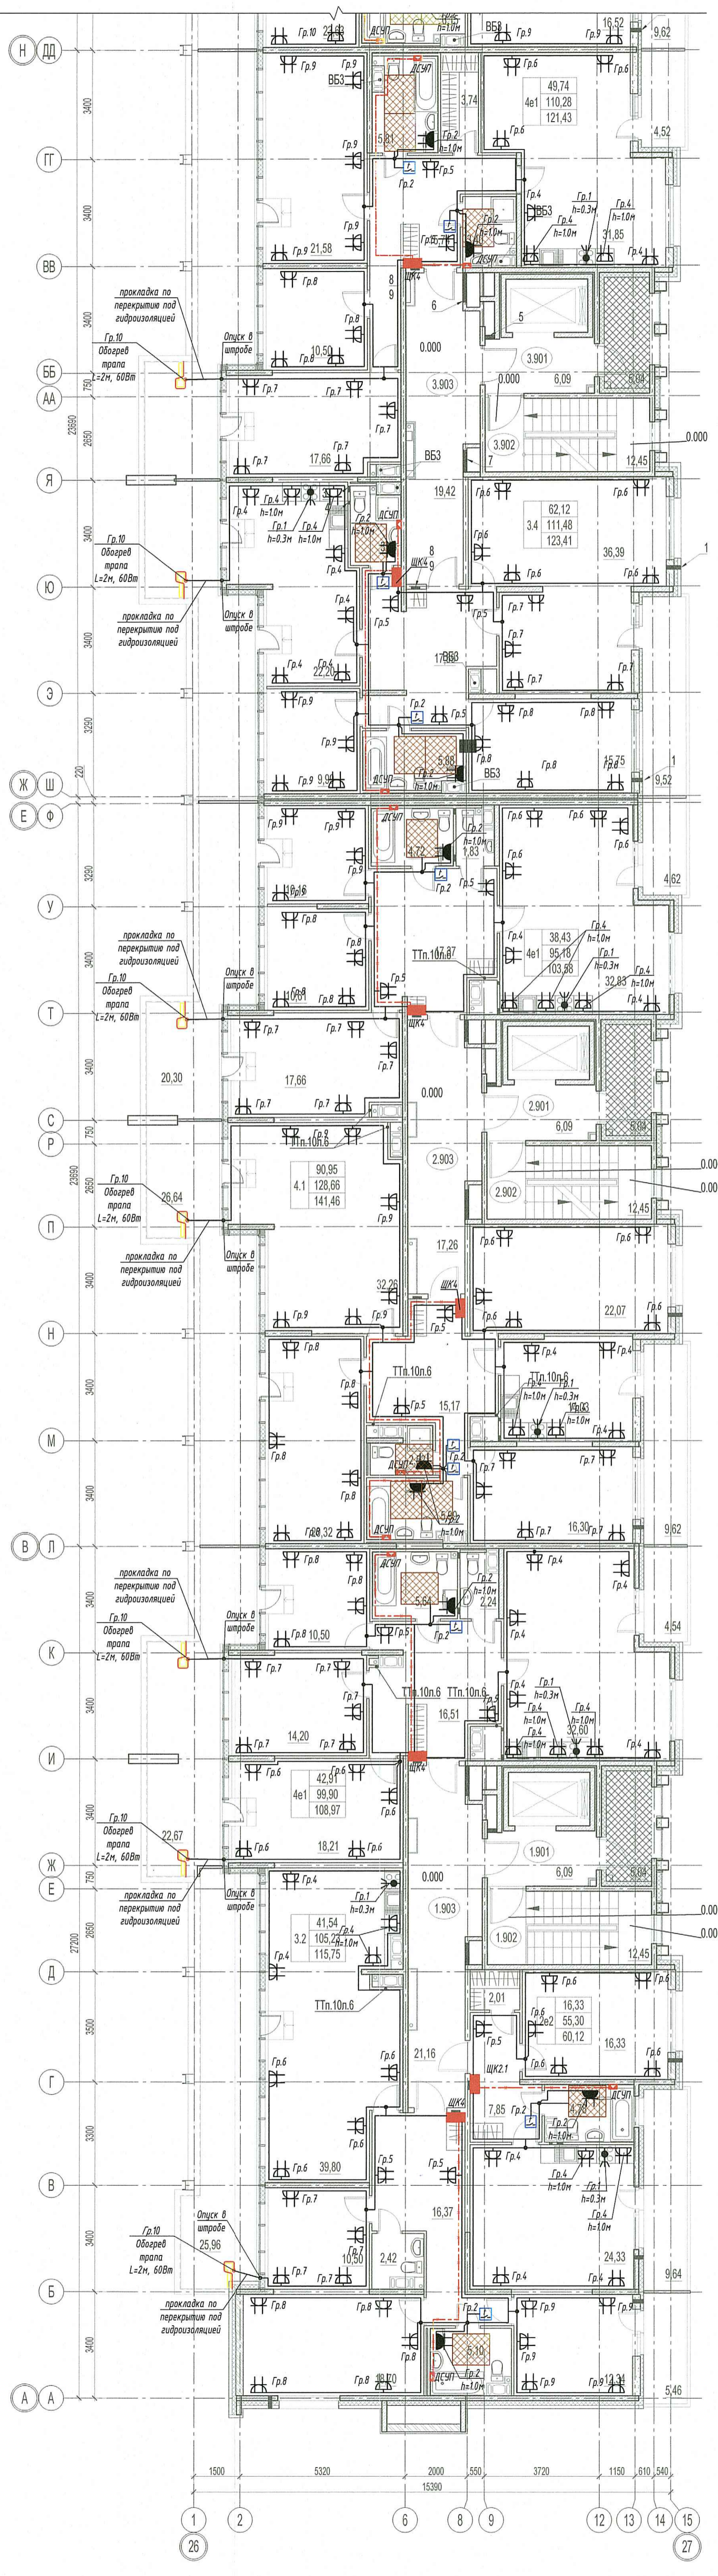

- ЩК2 - Щит распределительный квартирный (высота установки 8м в/н щита)
- К - Клеменный блок 5x4м (для плит в квартирах площадью более 50м²), 3x6 (для плит в квартирах площадью не более 50м²) 3x4, 2x20В, IP20. Высота установки 1м от уровня чистого пола, если не указано иначе
- Р - Розетка двухштыльная скрытой установки с заземляющим контактом IP44. Высота установки 1м от уровня чистого пола, если не указано иначе
- Р - Розетка двухштыльная скрытой установки с заземляющим контактом. Высота установки 0,3м от уровня чистого пола, если не указано иначе
- К - Коробка уравнивания потенциалов с шиной
- Т - Термостат (высота установки 0,3м от уровня чистого пола)
- М - Нагревательный мат

ООО «Информационные Технологии и Криминалистика»
В производство работ
23 Июл 2020
подпись

1. Коробки с клеменным блоком для эл. плит установить на высоте 0,3 м от чистого пола
2. Штепсельные розетки в кухне для подключения настольного кухонного оборудования установить на высоте 1,0 м от чистого пола
3. Остальные штепсельные розетки в кухне установить на высоте 0,3 м от чистого пола
4. Термостат для теплого пола установить на высоте 0,3 м от чистого пола
5. В банях подключить штепсельные розетки в помещении IP44 для подключения стиральной машины установить на высоте 1,0 м от чистого пола
6. В остальных помещениях штепсельные розетки установить на высоте 0,3 м от чистого пола
7. Распределительные коробки установить на расстоянии 150 мм от потолка, установка их на потолок недопустима
8. Прокладку провода 1x2,5мм² от щитов ДСУ до оборудования произвести в трубе ПВХ Ø25мм, обеспечив нек. защиту (п. 1.7.127 ПУЭ)

03-2017-БС66-4-30М					
4	-	Зан.	-	11.19	Многоэтажная жилая застройка (Жилой комплекс со встроеными помещениями, подземными автостоянками; ДОО) по адресу: г. Санкт-Петербург, Большой Самойковский проспект (кад. номер участка 78:36:0005016:1309)
Разреш.	Черныш	Подпись	Дата	11.19	Внутреннее электрооборудование и электроосвещение Корпус 4
Проектир.	Барыштин	Подпись	Дата	11.19	Р
ГМП	Суслов	Подпись	Дата	11.19	Лист 85
Исполн.	Чащина	Подпись	Дата	11.19	Лист

