


секция 4.3

секция 4.2

секция 4.1

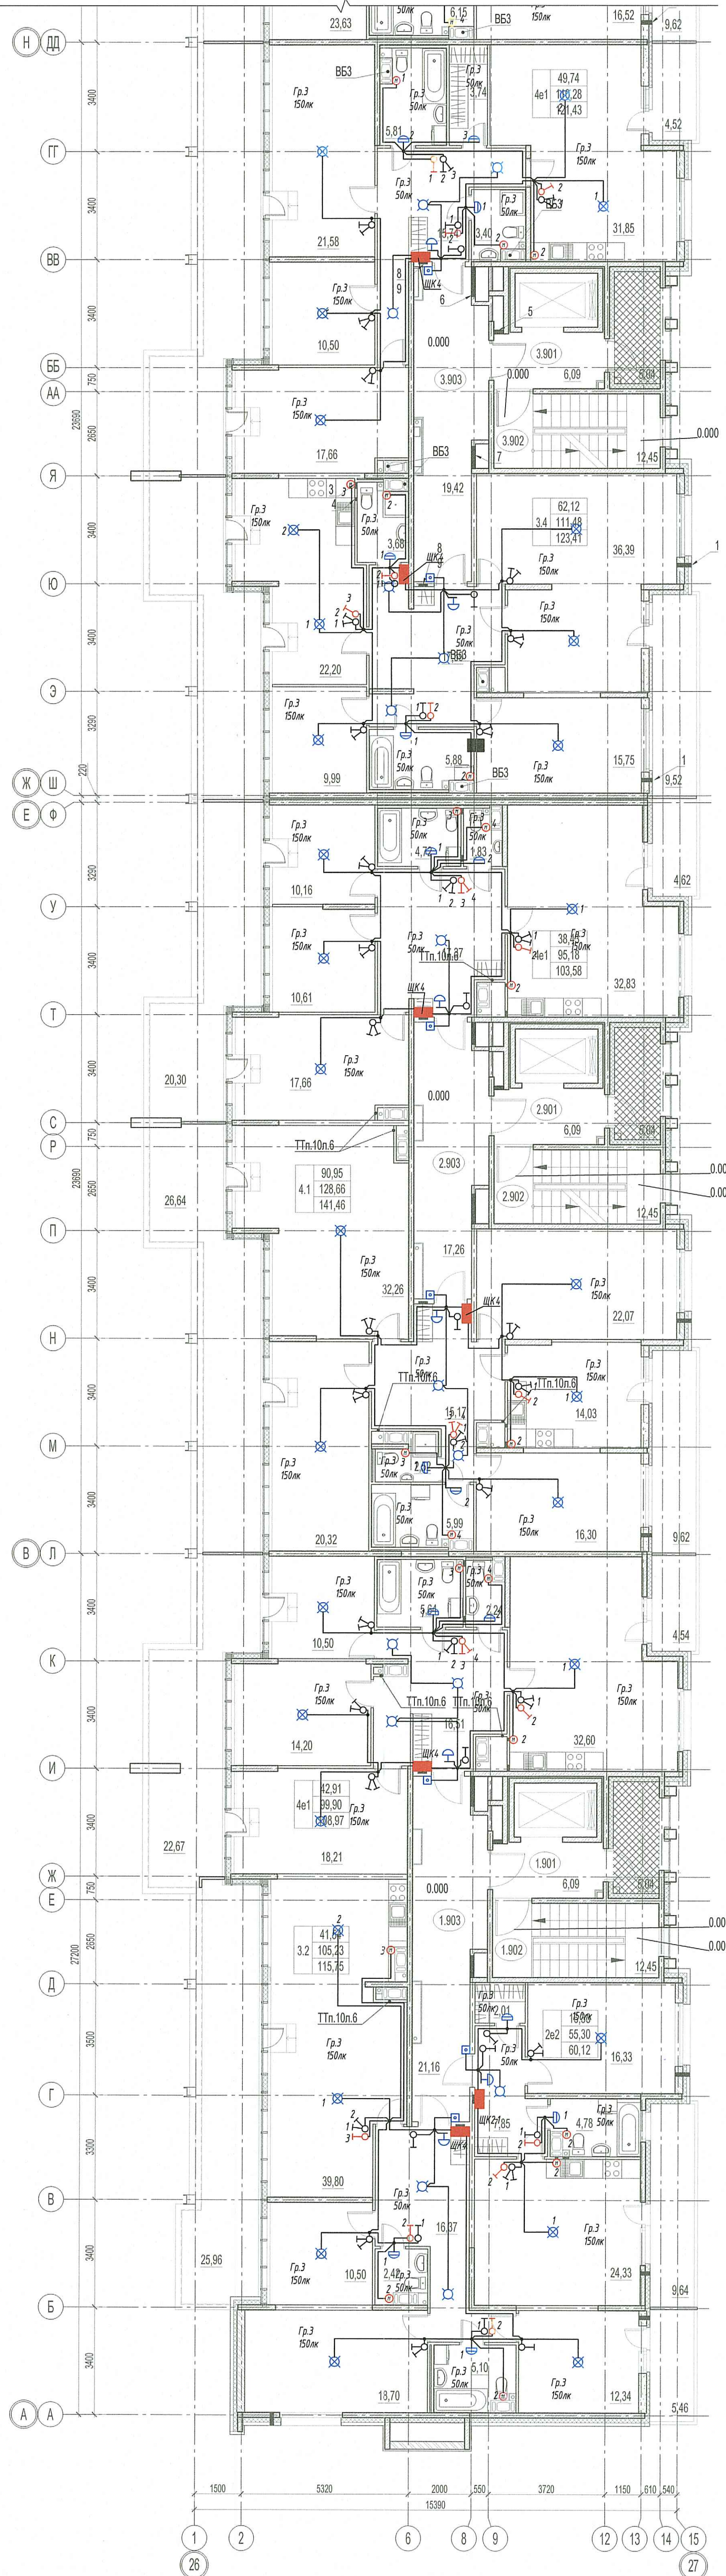

ООО «Информационные  
Технологии в Коммуникации»  
В производство работ  
23 июля 2020  
[Подпись]  
должность подпись

ПРОВЕРЕНО  
ТЕХНИЧЕСКИЙ ОТДЕЛ  
23 июля 2020  
[Подпись]  
сотрудник ТО

- ЩКЗ - Щит распределительный квартирный (высота установки 1,8м верх щита)
- ☒ - патрон потолочный
- ☒ - светильник тип 5 (см. спецификация), высота установки 2,2м
- ☒ - патрон подвесной
- ☒ - Выключатель скрытой установки одноклавишный (высота установки 1м, 150 мм от дверного проема)
- ☒ - Выключатель скрытой установки двухклавишный (высота установки 1м, 150 мм от дверного проема)
- - Коробка монтажная (распределительная)
- ☒ - Звонок проводной
- ☒ - Выключатель кнопочный
- ☒ - Вентилятор

03-2017-БС66-4-30М					
4	-	Зак.	-	[Подпись]	11.19
Изм.	Кол. уч.	Лист	№ Док.	Подпись	Дата
Разработ.	Черняк			[Подпись]	11.19
Проверил	Баранштейн			[Подпись]	11.19
ГМД	Суслов			[Подпись]	11.19
Исполн.	Чащина			[Подпись]	11.19
Многоэтажная жилая застройка (жилой комплекс со встроенными помещениями, подземными автостоянками; ДОО) по адресу: г. Санкт-Петербург, Большой Самосийский проспект (кад. номер участка 78.36.0005016-1309)					
Внутреннее электрооборудование и электроосвещение					
Корпус 4					
План сети освещения квартир. 9 этаж. Секция 1-3					
Информационный центр ООО «НоваТОН»					

Составитель: [Имя]  
Внес. инст. №: [Имя]  
Дата и дата: [Имя]  
Имя и подпись: [Имя]