



1 этаж. Секции 1, 2

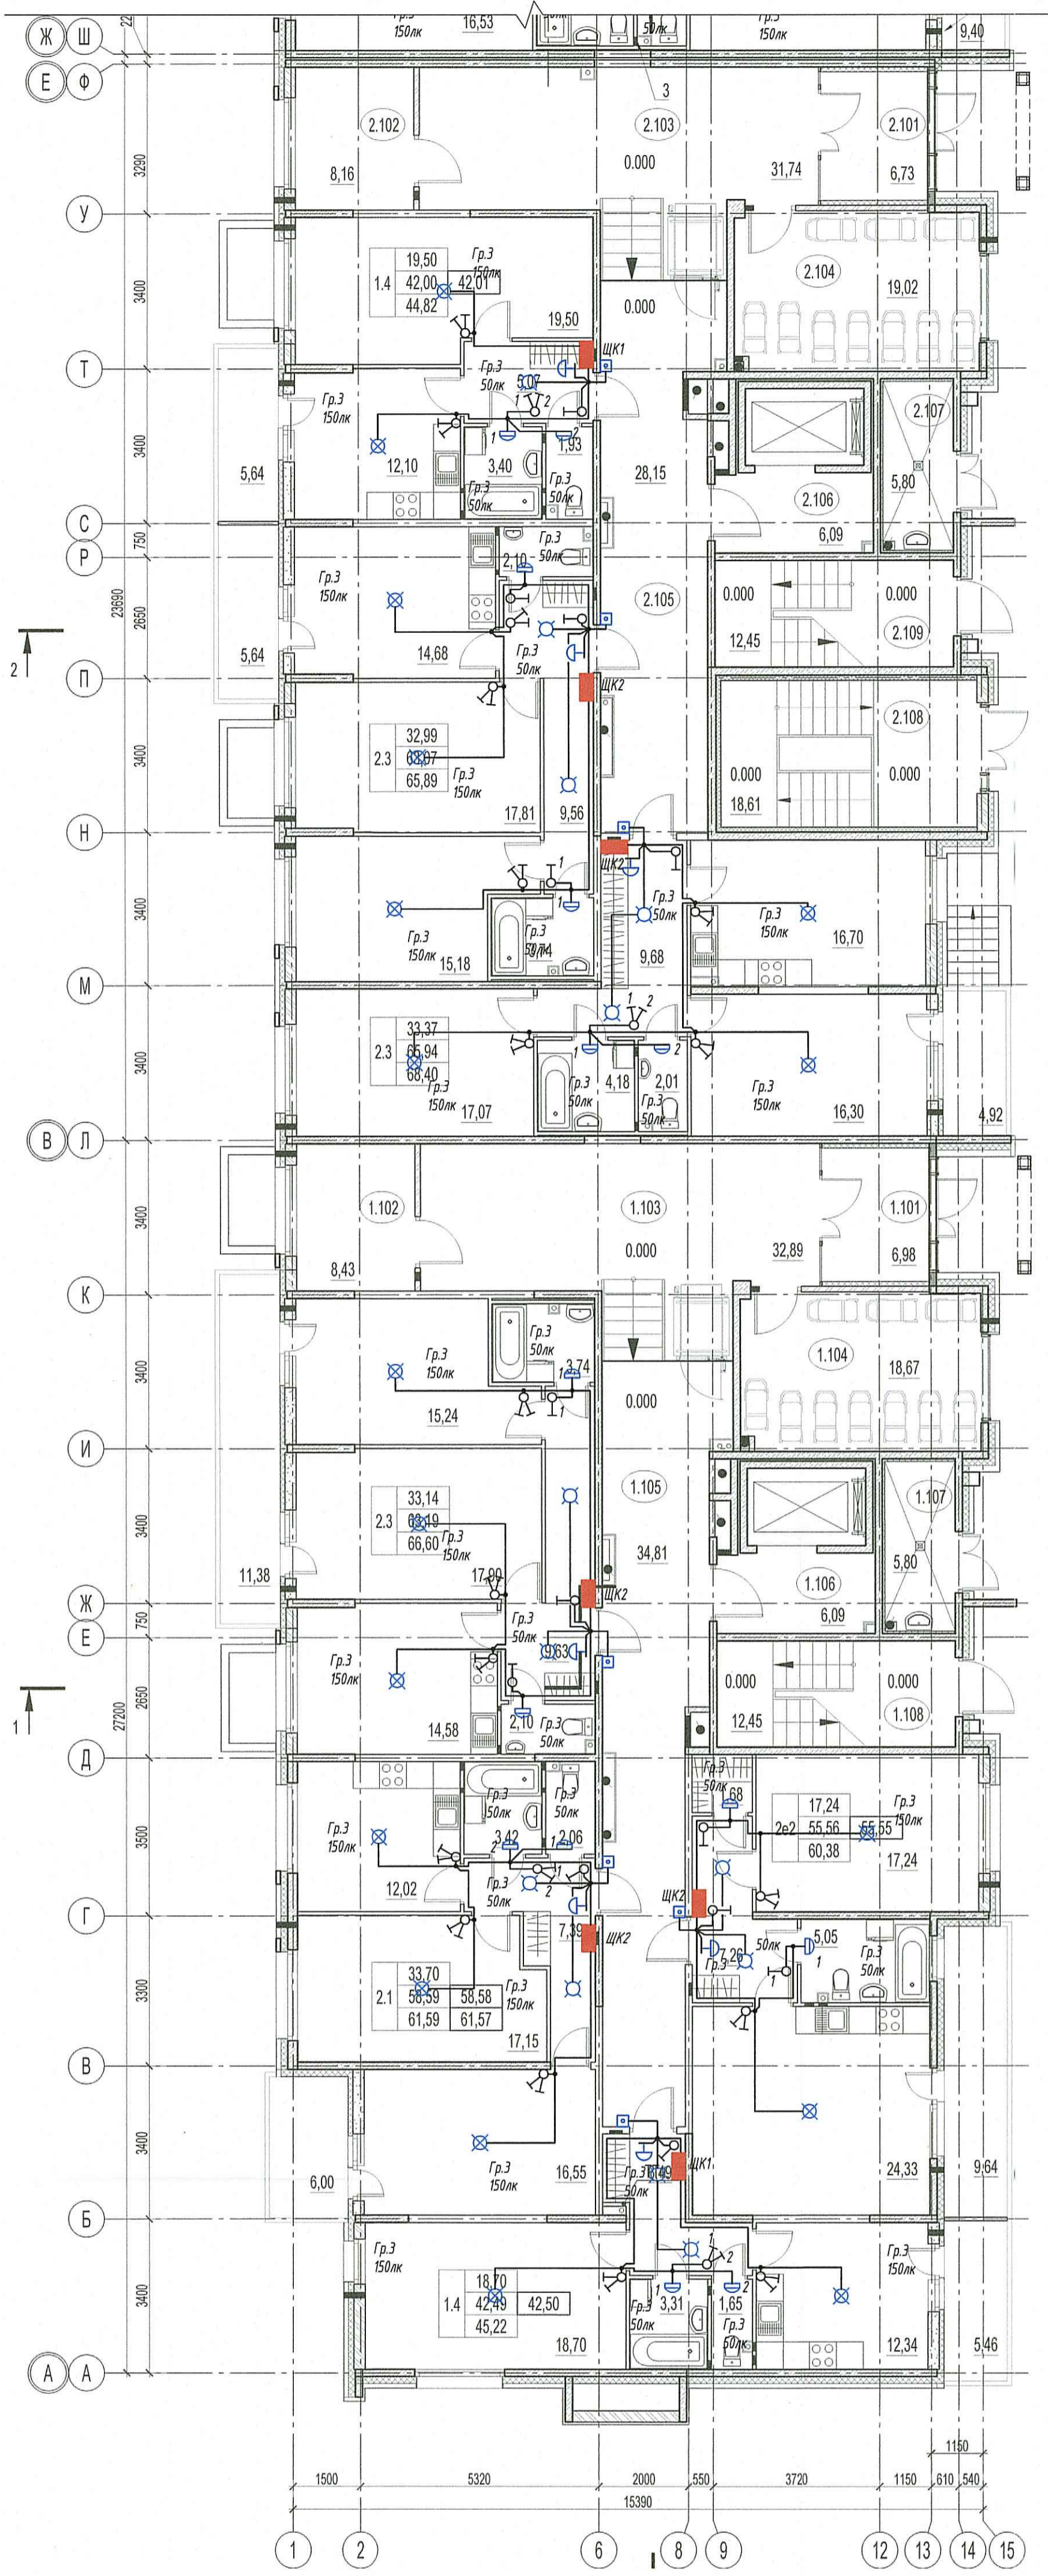

1 этаж. Секции 3, 4

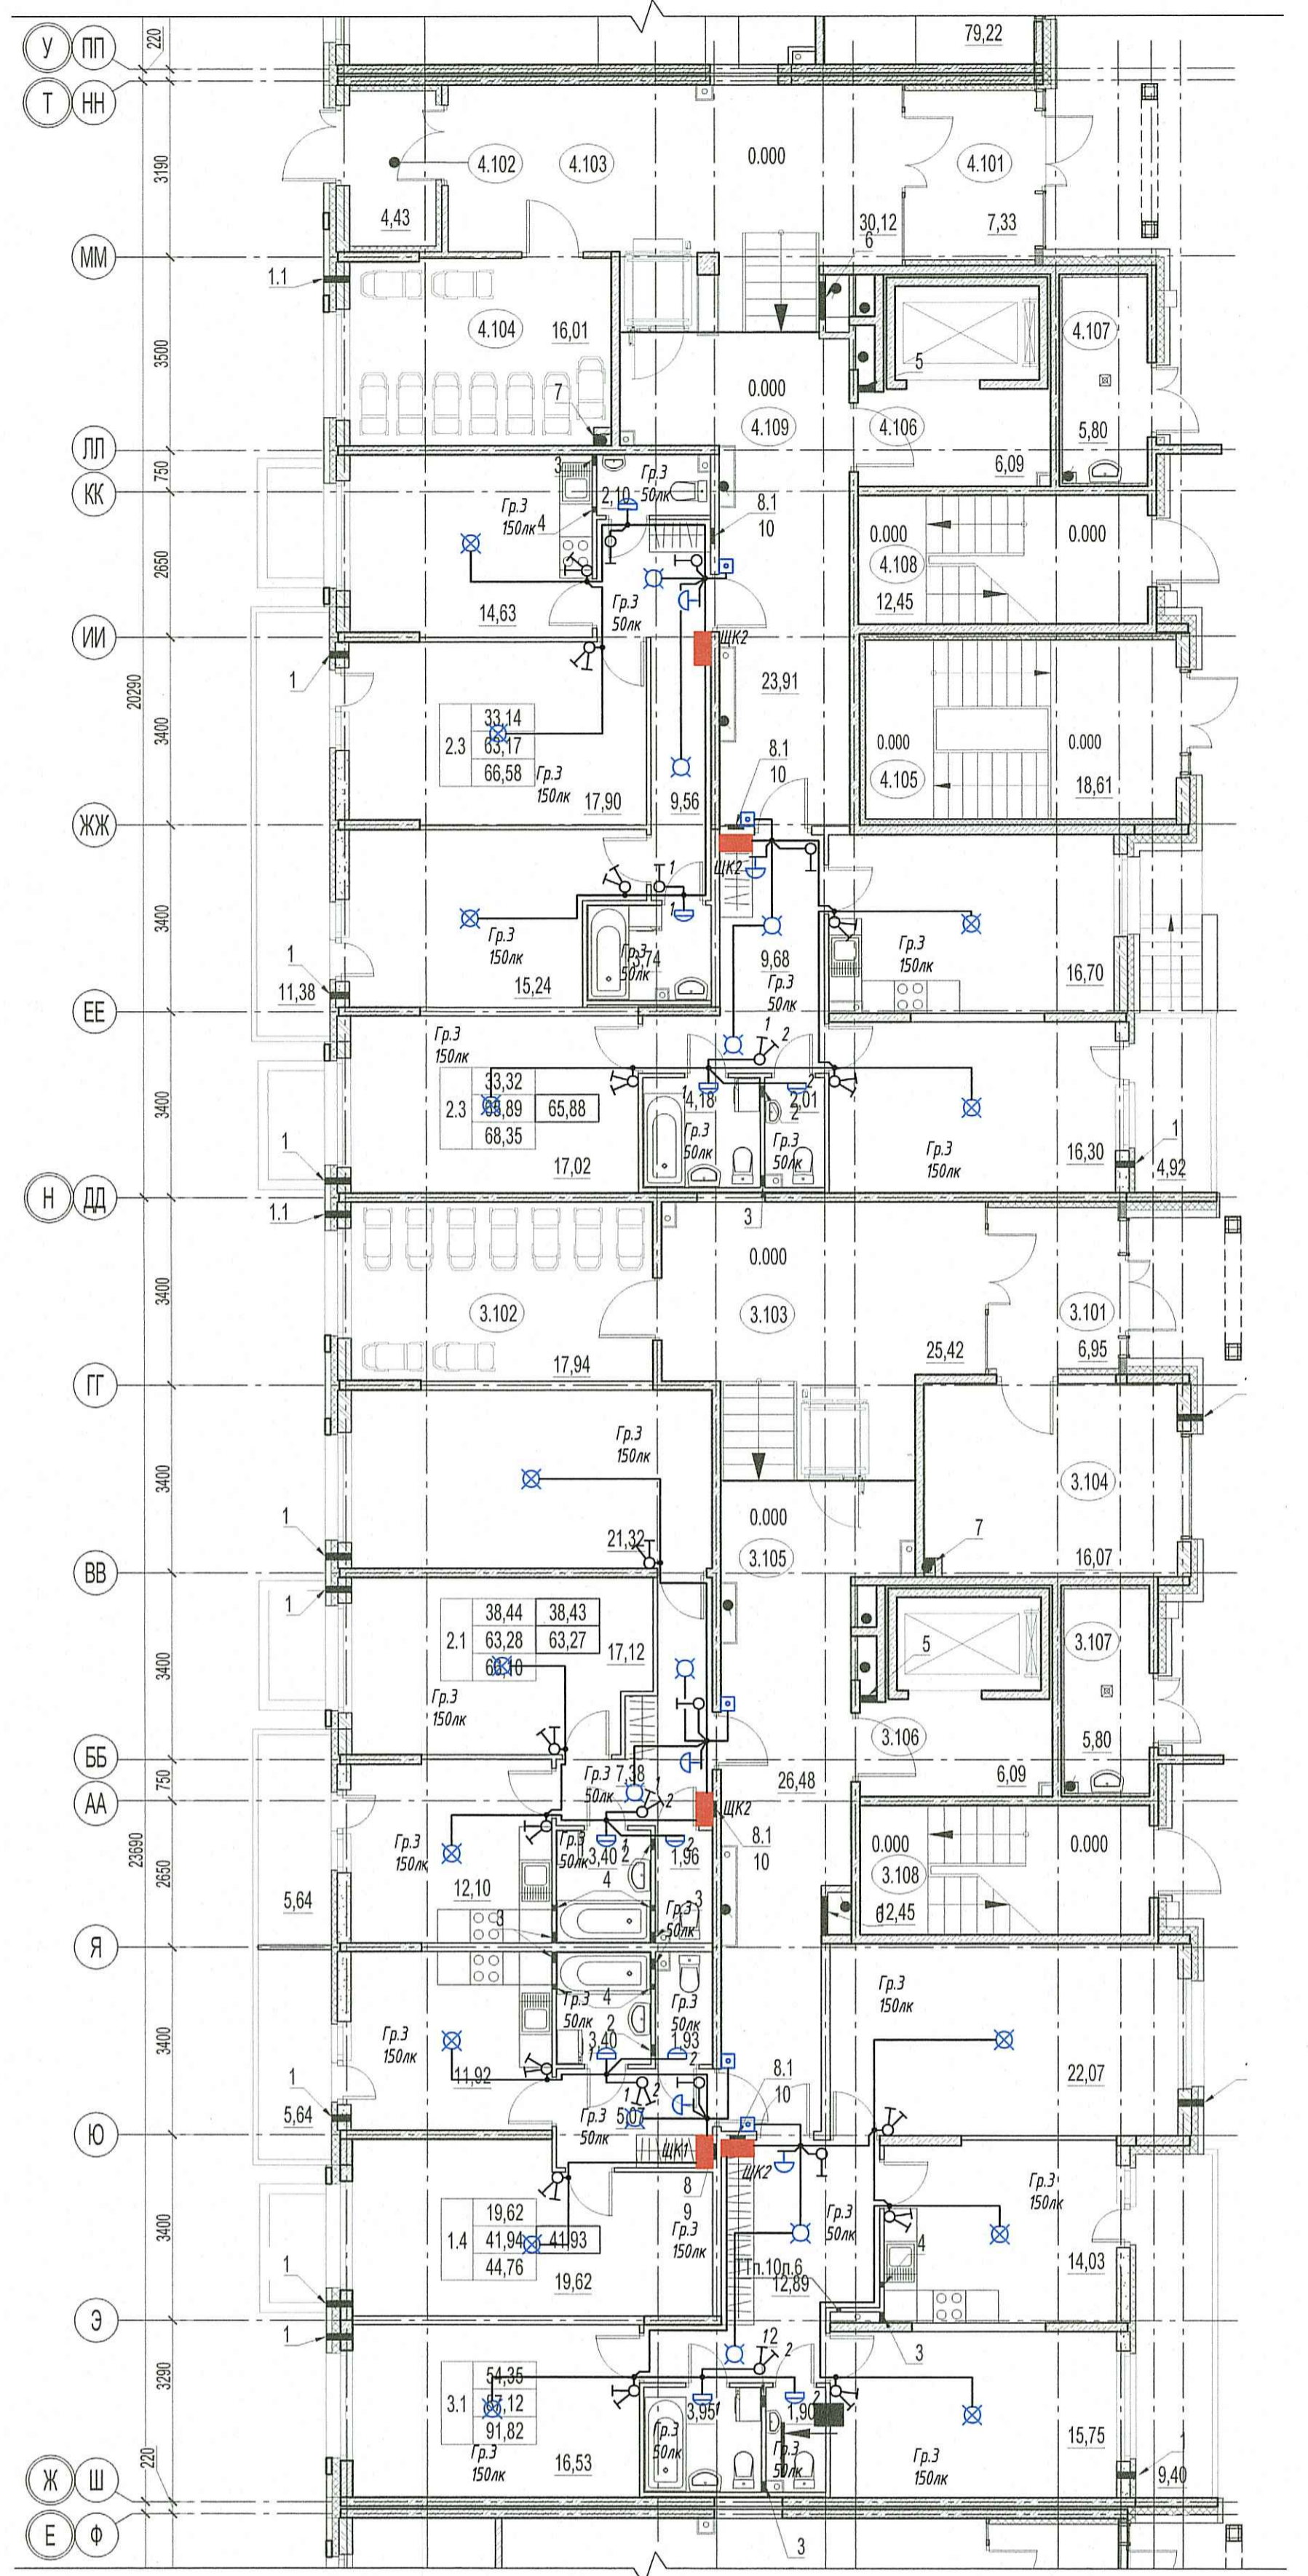

ООО «Информационные Технологии и Коммуникации»  
В производство работ

24 июля 2020

Должность Подпись

ПРОВЕРИТО  
ТЕХНИЧЕСКИЙ ОТДЕЛ

23 июля 2020

сотрудник ТО

- ЩКЗ - Щит распределительный квартирный (высота установки 1,8м верх щита)
- ☒ - патрон потолочный
- ☒ - светильник тип 5 (см. спецификацию), высота установки 2,2м
- ☒ - патрон подвесной
- ☒ - Выключатель скрытой установки одноклавишный (высота установки 1м, 150 мм от дверного проема)
- ☒ - Выключатель скрытой установки двухклавишный (высота установки 1м, 150 мм от дверного проема)
- - Коробка монтажная (распределительная)
- ☒ - Элемент проводной
- ☒ - Выключатель кнопочный

03-2017-БС66-4-30М					
4	Зам.			11.19	Многоэтажная жилая застройка (жилой комплекс со встроенными помещениями, подземными автостоянками, ДОО) по адресу: г. Санкт-Петербург, Большой Санкт-Петербургский проспект (кад. номер участка 78:36:0005016:1309)
Изм.	Кол. ч.	Лист	№ Док.	Дата	
Разраб.	Чертеж			11.19	
Проверил	Барышников			11.19	
ГМП	Суслов			11.19	
И.п.пр.	Чашкина			11.19	Стадия Лист Листов Р 69
План сети освещения квартир. 1 этаж. Секция 1-4					Информационный центр ООО «Тобитон»

Составитель  
Листы и дата  
Взам. инв. №  
Изм. в листах