


секция 4.5

секция 4.6

секция 4.7

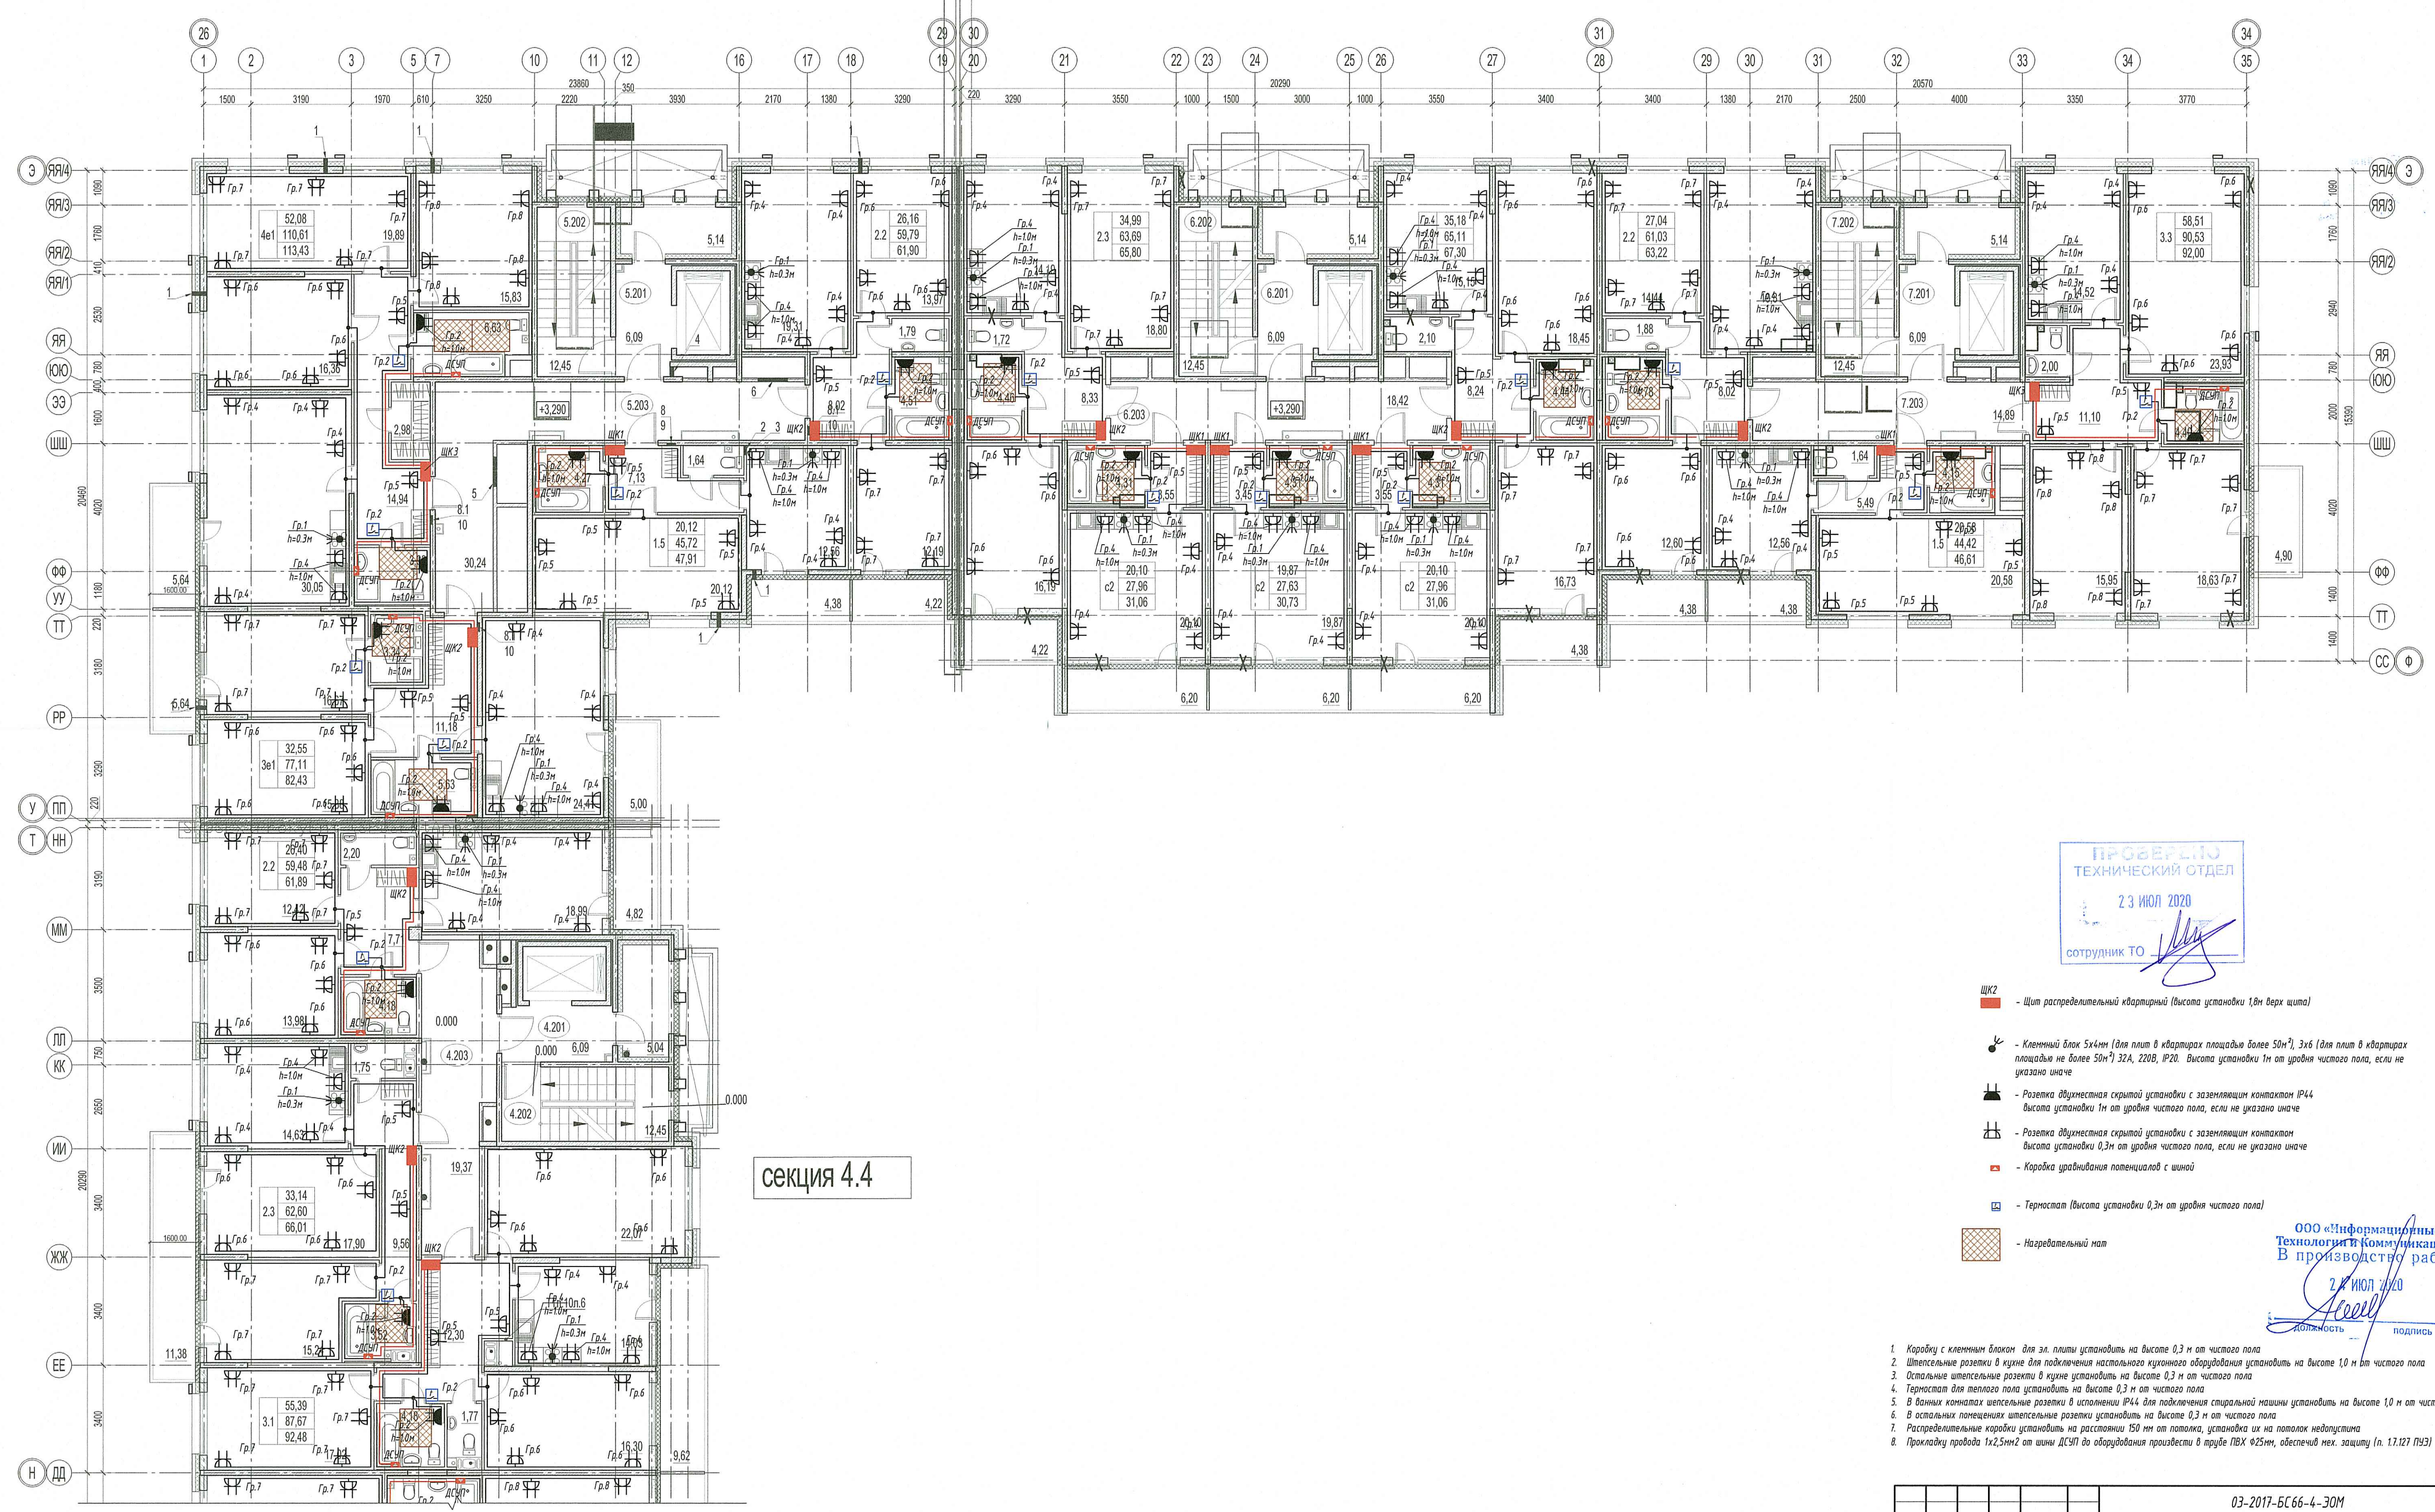

ПРОВЕРено  
ТЕХНИЧЕСКИЙ ОТДЕЛ  
23 ИЮЛ 2020  
сотрудник ТО *[Signature]*

- Щит распределительный квартирный (высота установки 1,8м верх щита)
- Клемный блок 5x4мм (для плит в квартирах площадью более 50м²), 3x6 (для плит в квартирах площадью не более 50м²) 32А, 220В, IP20. Высота установки 1м от уровня чистого пола, если не указано иначе
- Розетка двухполюсная скрытой установки с заземляющим контактом IP44 высота установки 1м от уровня чистого пола, если не указано иначе
- Розетка двухполюсная скрытой установки с заземляющим контактом высота установки 0,3м от уровня чистого пола, если не указано иначе
- Коробка уравнивания потенциалов с шиной
- Термостат (высота установки 0,3м от уровня чистого пола)
- Нагревательный мат

ООО «Информационные Технологии в Коммуникациях В производстве работ»  
23 ИЮЛ 2020  
*[Signature]*  
подпись

1. Коробку с клемным блоком для эл. плиты установить на высоте 0,3 м от чистого пола
2. Штепсельные розетки в кухне для подключения настольного кухонного оборудования установить на высоте 1,0 м от чистого пола
3. Остальные штепсельные розетки в кухне установить на высоте 0,3 м от чистого пола
4. Термостат для теплого пола установить на высоте 0,3 м от чистого пола
5. В ванных комнатах штепсельные розетки в исполнении IP44 для подключения стиральной машины установить на высоте 1,0 м от чистого пола
6. В остальных помещениях штепсельные розетки установить на высоте 0,3 м от чистого пола
7. Распределительные коробки установить на расстоянии 150 мм от потолка, установка их на потолок недопустима
8. Прокладку провода 1x2,5mm² от шины ДСЧ до оборудования произвести в трубе ПВХ Ø25мм, обеспечить мех. защиту (п. 17.127 ПУЭ)

секция 4.4

				03-2017-БС66-4-30М		
4	-	Элм	-	11.19	Мультиэтажная жилая застройка (жилой комплекс со встроенными помещениями, подземными автостоянками; ДОО) по адресу: г. Санкт-Петербург, Большая Сапуневская проспект (кад. номер участка 7836-0005016-1309)	
Изн.	Кол. уч.	Лист	№ Док.	Подпись	Дата	
Разраб.	Черняк				11.19	Статус
Проверил	Баринштейн				11.19	Лист
ГИП	Суслов				11.19	Листов
Исполн.	Чащина				11.19	Р
				План розеточной сети квартир. 2 этаж. Секция 4-7		
				Информационный центр NOVATION ООО "Новатон"		

Имя И.И. Иванова  
 Лист в плане  
 Взам. инв. №  
 Дата