


секция 4.5

секция 4.6

секция 4.7

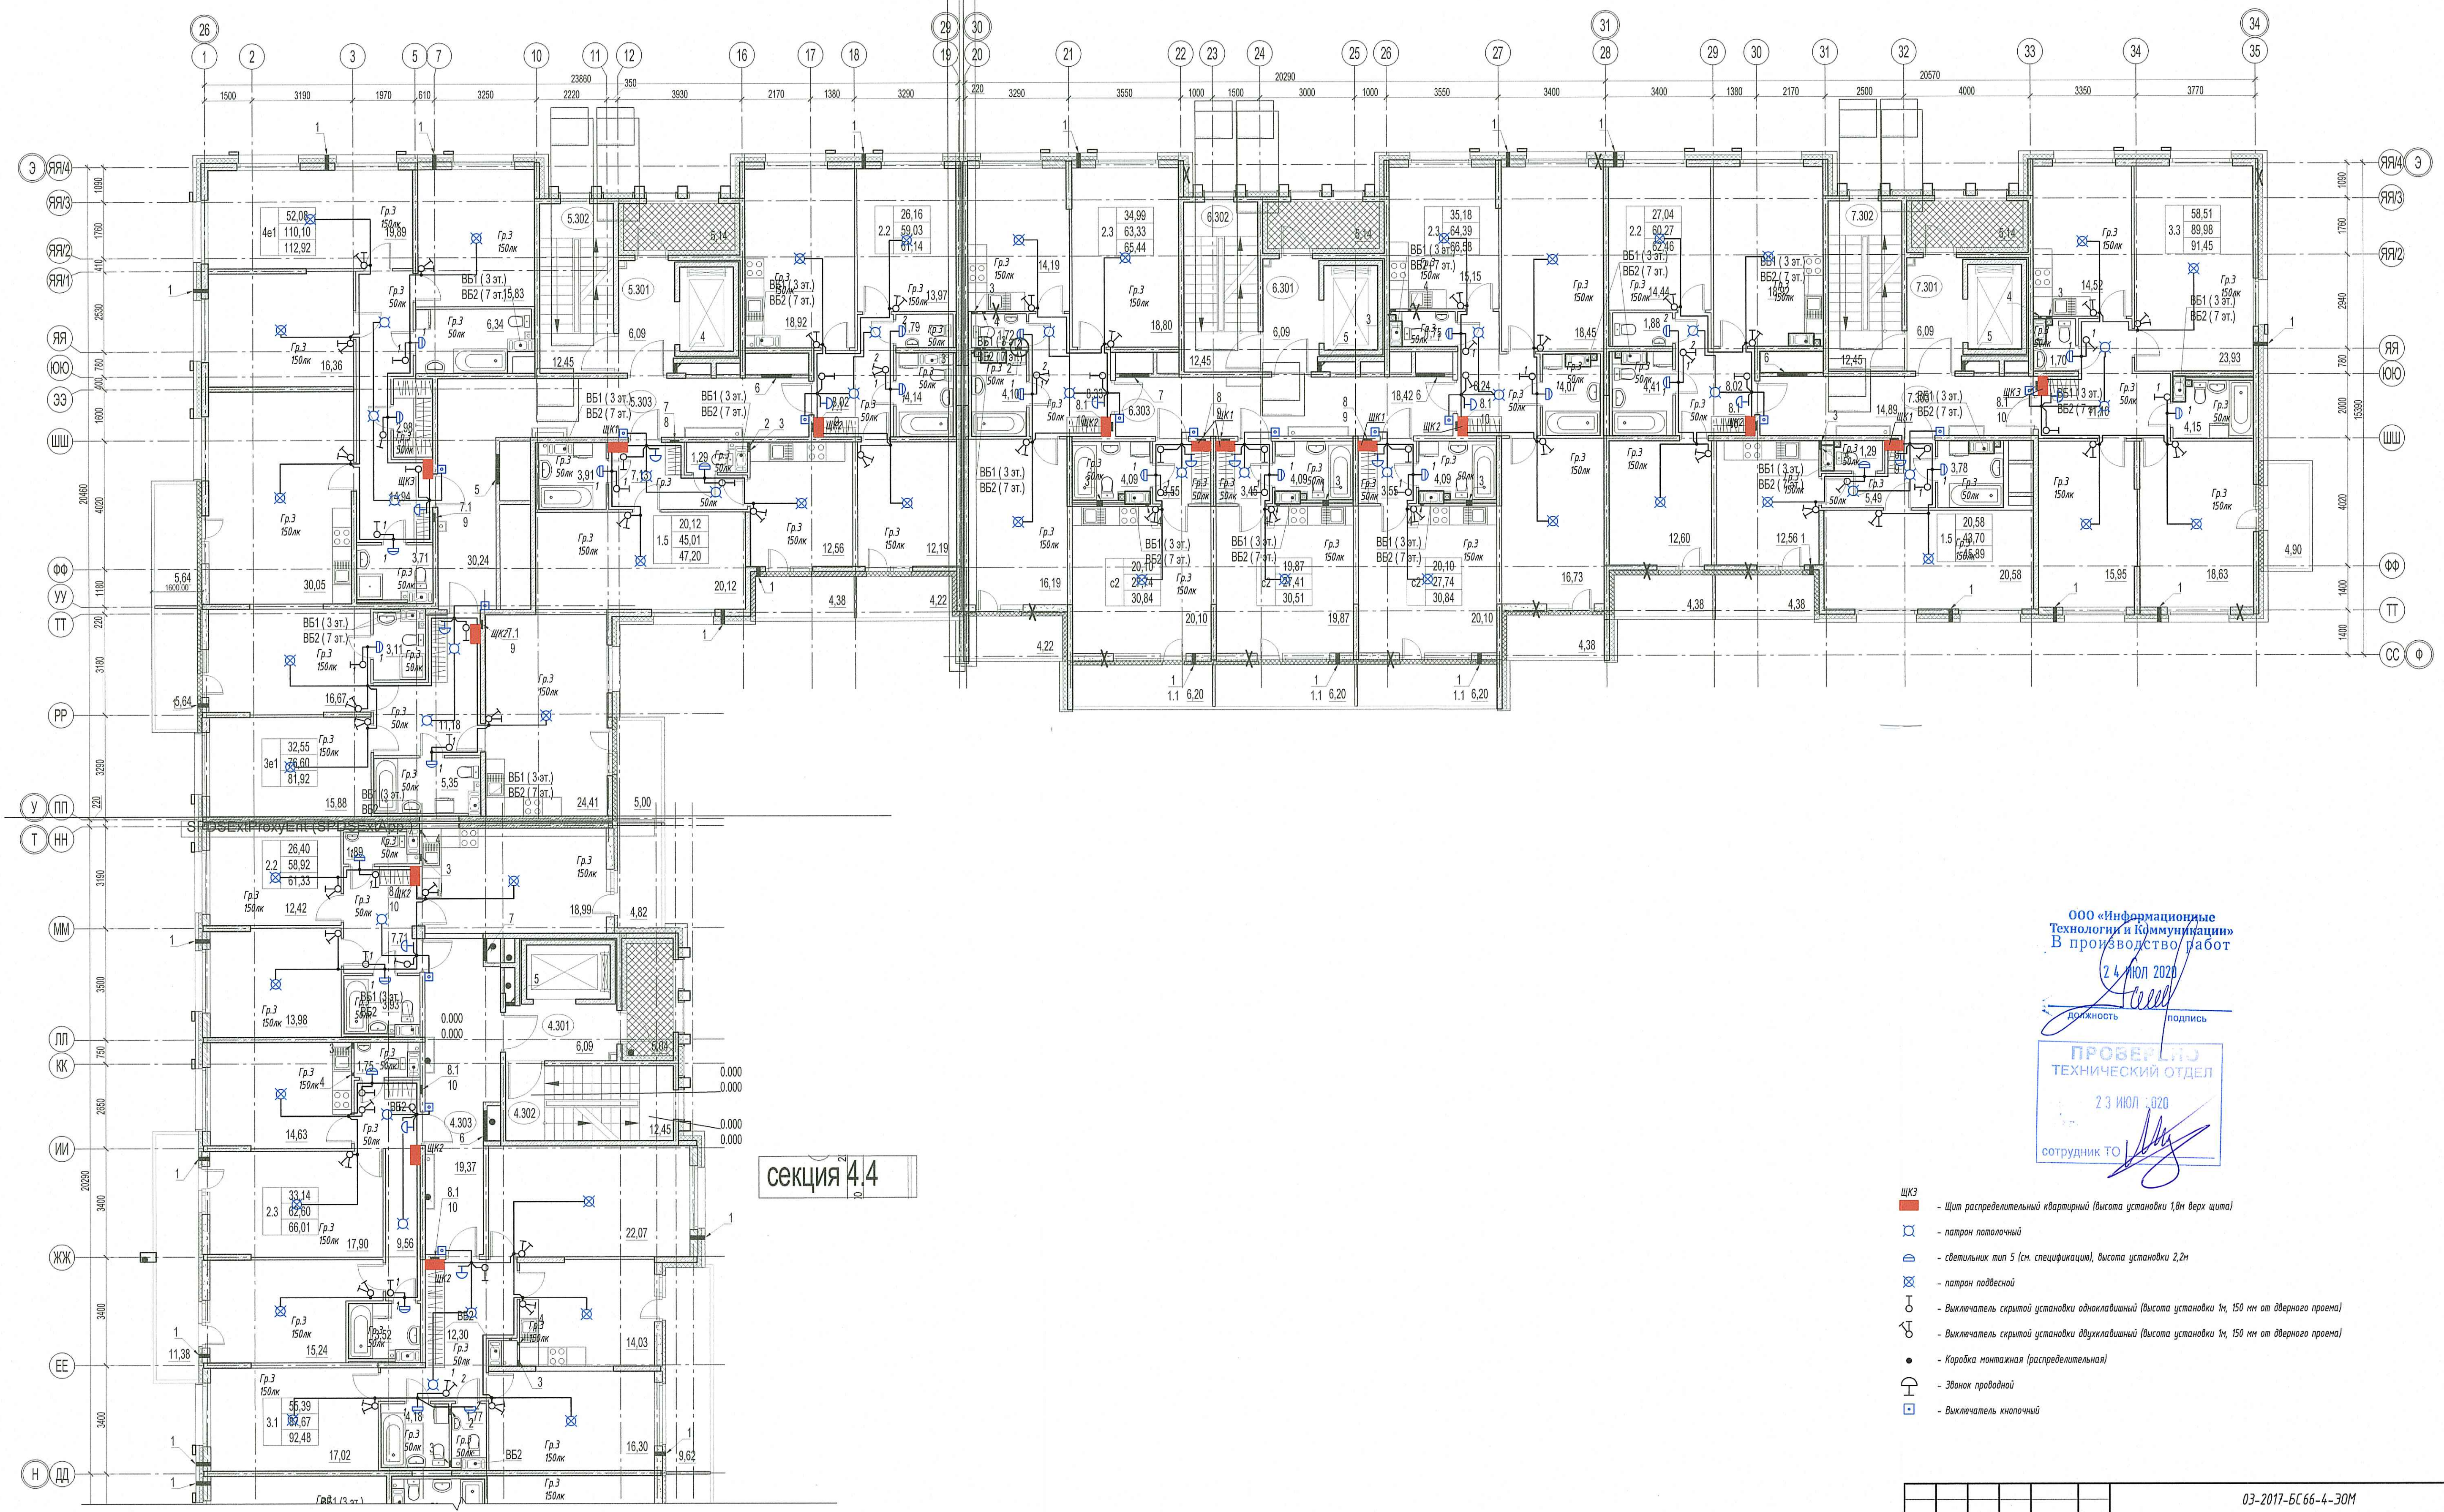

ООО «Информационные
Технологии и Коммуникации»
В производство работ

24 июля 2020

Должность: _____
Подпись: _____

ПРОВЕРИЛО
ТЕХНИЧЕСКИЙ ОТДЕЛ
23 июля 2020
Сотрудник ТО: _____

секция 4.4

- Щит распределительный квартирный (высота установки 1,8м верх щита)
- патрон потолочный
- светильник тип 5 (см. спецификация), высота установки 2,2м
- патрон подвесной
- выключатель скрытой установки одноклавишный (высота установки 1м, 150 мм от дверного проема)
- выключатель скрытой установки двухклавишный (высота установки 1м, 150 мм от дверного проема)
- Коробка монтажа (распределительная)
- Звонок прободный
- выключатель клавишный

03-2017-БС66-4-ЭОМ						Исполнительный центр NOVATON ООО "Новатон"		
4	-	Эл.	-	11.19	Мультиэтажная жилая застройка (жилой комплекс со встраиваемыми панелями, подземными автостоянками, ДОО) по адресу: г. Санкт-Петербург, Большой Салтовский проспект (каб. номер участка 78.36.005016.1309)	Стандарт	Лист	Листов
Изм.	Кол. уч.	Лист	№ Док.	Подпись	Дата	Внутреннее электрооборудование и электроосвещение Корпус 4	Р	73
Разработ.	Черняк	Барышников	11.19					
Проверил	Суслов	11.19						
Исполн.	Чащина	11.19			План сети освещения квартир. 3-5 этаж. Секция 4-7			

Спецификация
Возв. инв. №
Лист 1 из 1
Имя И.И.И.