


секция 4.5

секция 4.6

секция 4.7

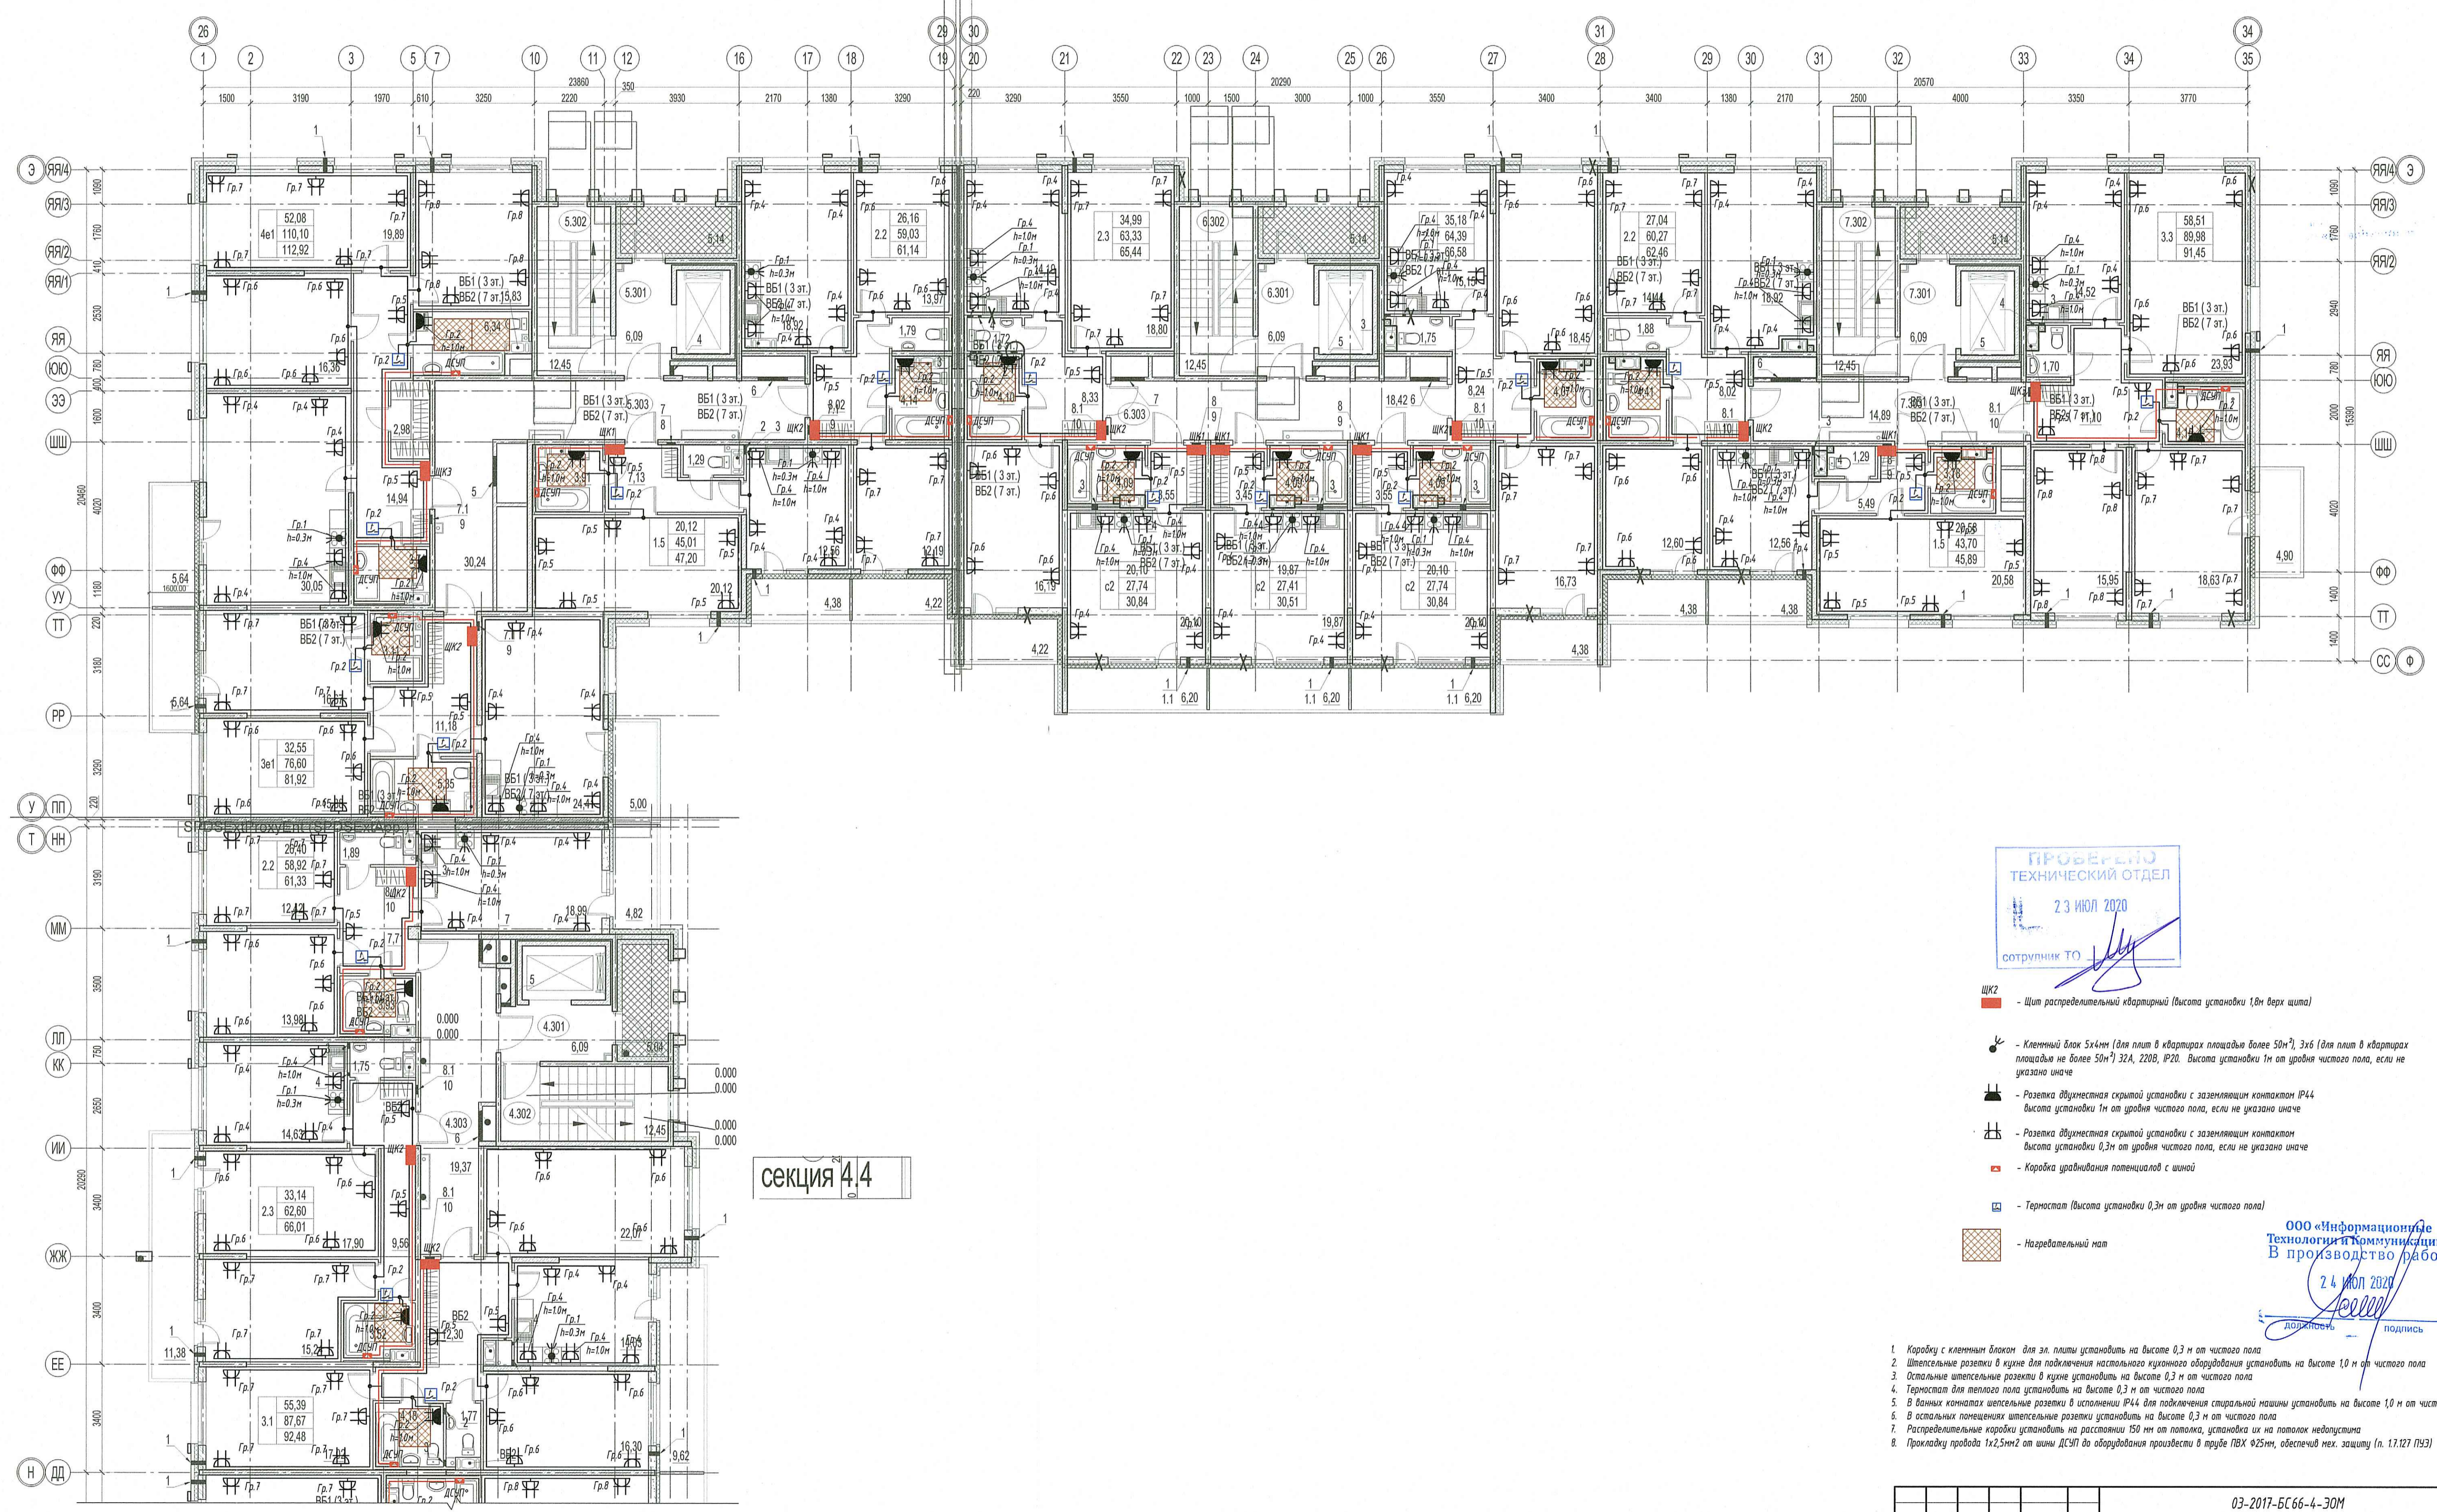

секция 4.4

ПРОВЕРИТО
ТЕХНИЧЕСКИЙ ОТДЕЛ
23 ИЮН 2020
СОТРУДНИК ТО

- ЩК2 - Щит распределительный квартирный (высота установки 1,0м верх щита)
- К - Клееный блок 5x4см (для плит в квартирах площадь более 50м²) 3x6 (для плит в квартирах площадь не более 50м²) 324, 220В, IP20. Высота установки 1м от уровня чистого пола, если не указано иначе
- Р - Розетка двухполюсная скрытой установки с заземляющим контактом IP44 высота установки 1м от уровня чистого пола, если не указано иначе
- РШ - Розетка двухполюсная скрытой установки с заземляющим контактом высота установки 0,3м от уровня чистого пола, если не указано иначе
- КП - Коробка уравнивания потенциалов с шиной
- Т - Термостат (высота установки 0,3м от уровня чистого пола)
- М - Нагревательный мат

1. Коробки с клееными блоками для эл. плит установить на высоте 0,3 м от чистого пола
2. Штепсельные розетки в кухне для подключения настольного кухонного оборудования установить на высоте 1,0 м от чистого пола
3. Остальные штепсельные розетки в кухне установить на высоте 0,3 м от чистого пола
4. Термостат для теплого пола установить на высоте 0,3 м от чистого пола
5. В данных комнатах штепсельные розетки в исполнении IP44 для подключения стиральной машины установить на высоте 1,0 м от чистого пола
6. В остальных помещениях штепсельные розетки установить на высоте 0,3 м от чистого пола
7. Распределительные коробки установить на расстоянии 150 мм от потолка, установка их на потолок недопустима
8. Прокладка провода 1x2,5мм² от щитов ДСШП до оборудования произвести в трубе ПВХ Ø25мм, обеспечить тех. защиту (п. 17.127 ПУЭ)

ООО «Информационные
Технологии и Коммуникации»
В производство работ
24 ИЮН 2020
подпись

				03-2017-БС66-4-30М		
4	-	Зам.	-	11.19	Мультиэтажная жилая застройка (жилой комплекс со встроенными помещениями, подземными автостоянками; ДОО) по адресу: г. Санкт-Петербург, Большой Сампсониевский проспект (кад. номер участка 78:36:005016:1305)	
Изм.	Кол. уч.	Лист	№ Док.	Подпись	Дата	Статус
Разраб.	Черняк	11.19			11.19	Лист
Проверил	Барышников	11.19			11.19	Р
ГИП	Суслов	11.19			11.19	82
Исполн.	Чащина	11.19			11.19	Лист
				План розеточной сети квартир 3-5 этаж. Секция 4-7		
				Информационный центр NOVATON 1000 "Небелон"		