


секция 4.5

секция 4.6

секция 4.7

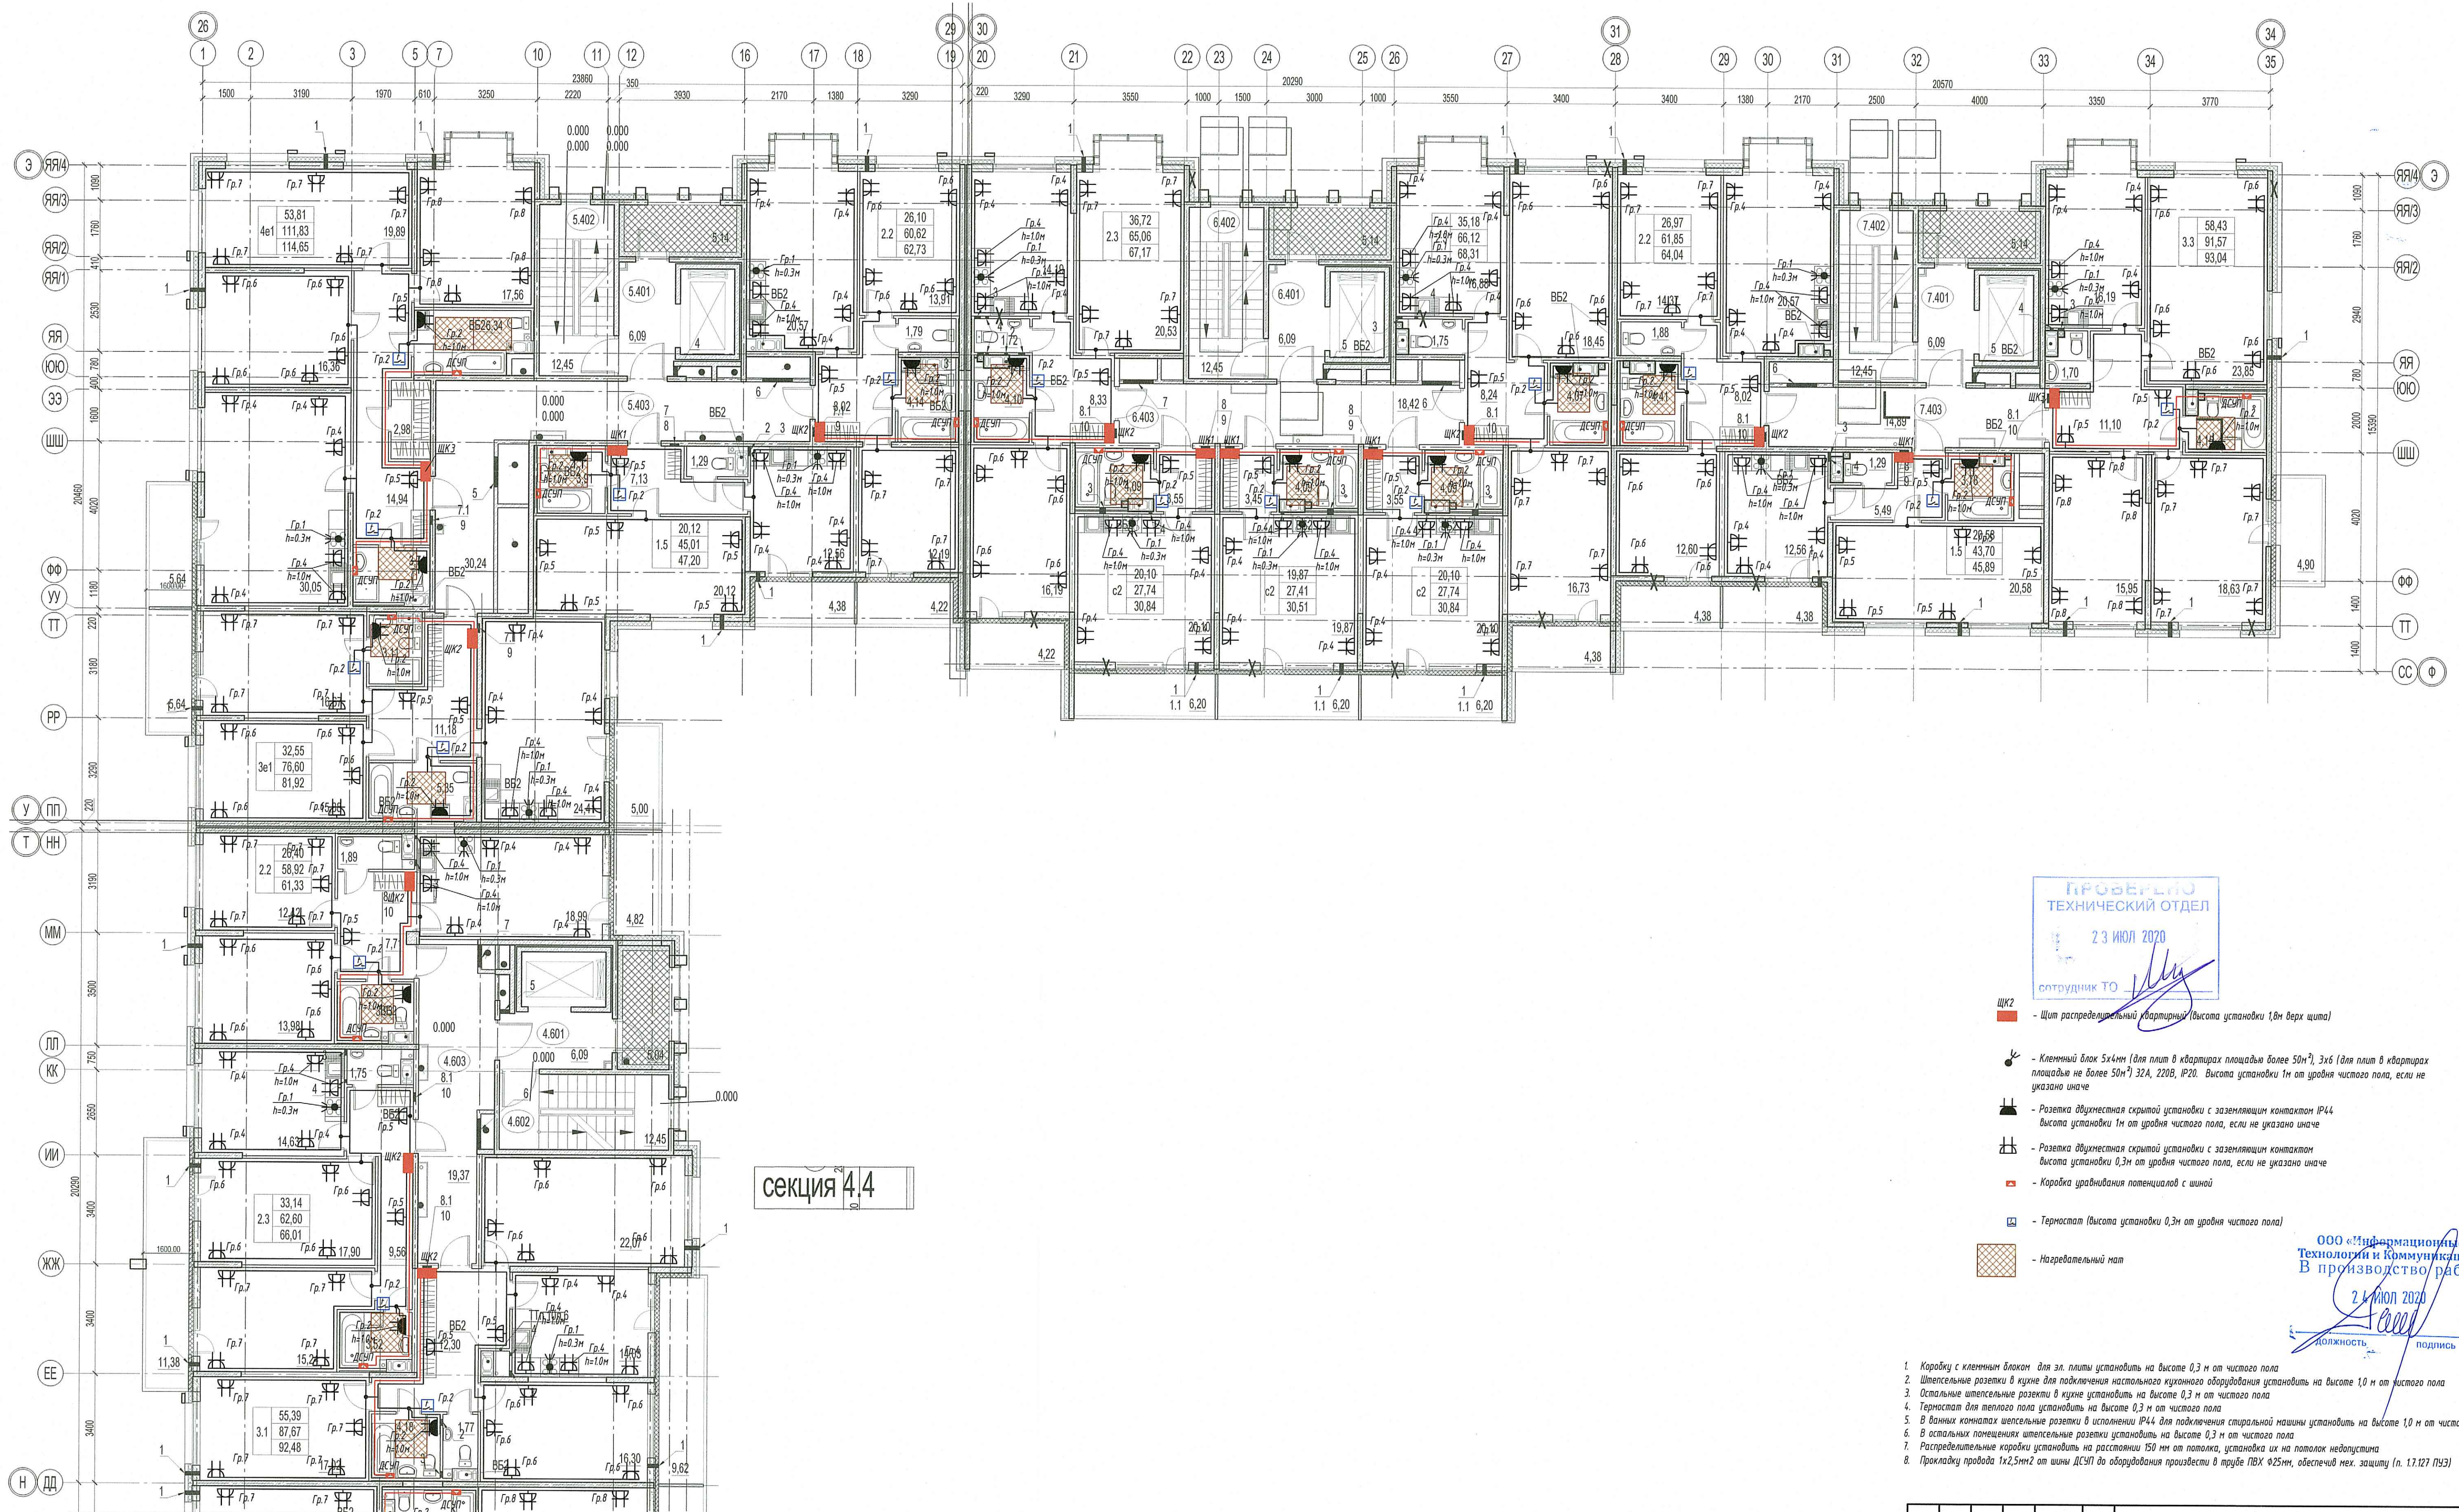

секция 4.4

ГРОБЕРЛЮ  
ТЕХНИЧЕСКИЙ ОТДЕЛ  
23 ИЮЛ 2020  
сотрудник ТО

- ЩК2 - Щит распределительный квартирный (высота установки 1,8м верх щита)
- Клещи - Клещи для зажима проводов (для плит в квартирах площадью более 50м², 3х6 (для плит в квартирах площадью не более 50м²) 32А, 220В, IP20. Высота установки 1м от уровня чистого пола, если не указано иначе)
- Розетка - Розетка двухполюсная скрытой установки с заземляющим контактом IP44. Высота установки 1м от уровня чистого пола, если не указано иначе
- Розетка - Розетка двухполюсная скрытой установки с заземляющим контактом. Высота установки 0,3м от уровня чистого пола, если не указано иначе
- Коробка - Коробка выравнивания потенциалов с шиной
- Термостат - Термостат (высота установки 0,3м от уровня чистого пола)
- Нагревательный мат - Нагревательный мат

1. Коробку с клещевым блоком для эл. плиты установить на высоте 0,3 м от чистого пола
2. Штепсельные розетки в кухне для подключения настольного кухонного оборудования установить на высоте 1,0 м от чистого пола
3. Остальные штепсельные розетки в кухне установить на высоте 0,3 м от чистого пола
4. Термостат для теплого пола установить на высоте 0,3 м от чистого пола
5. В ванных комнатах штепсельные розетки в исполнении IP44 для подключения стиральной машины установить на высоте 1,0 м от чистого пола
6. В остальных помещениях штепсельные розетки установить на высоте 0,3 м от чистого пола
7. Распределительные коробки установить на расстоянии 150 мм от потолка, установка их на потолок недопустима
8. Прокладку провода 1х2,5мм² от шины ДСЭП до оборудования произвести в трубе ПВХ Ø25мм, обеспечить мех. защиту (п. 1.1.127 ПУЭ)

ООО «Информационные Технологии и Коммуникации»  
24 ИЮЛ 2020  
подпись

03-2017-БС66-4-30М			
Мультиэтажная жилая застройка (жилой комплекс со встроенными помещениями, подземными автомашинными; ДОО) по адресу: г. Санкт-Петербург, Большой Сампсониевский проспект (кад. номер участка 78:36:0005016:1309)			
Изм.	Кол. уч.	Лист	№ Док.
Разраб.	Чернык	11.19	
Проверил	Барышников	11.19	
ГИП	Суслов	11.19	
И.контр.	Чащина	11.19	
Внутреннее электрооборудование и электроосвещение:		Станд.	Лист
Корпус 4		Р	84
План разводки сети квартир:		Информационный центр	
6-8 этаж. Секция 4-7		NOVATON	

Лист № 1 из 1  
Лист № 1 из 1  
Лист № 1 из 1