


секция 4.5

секция 4.6

секция 4.7

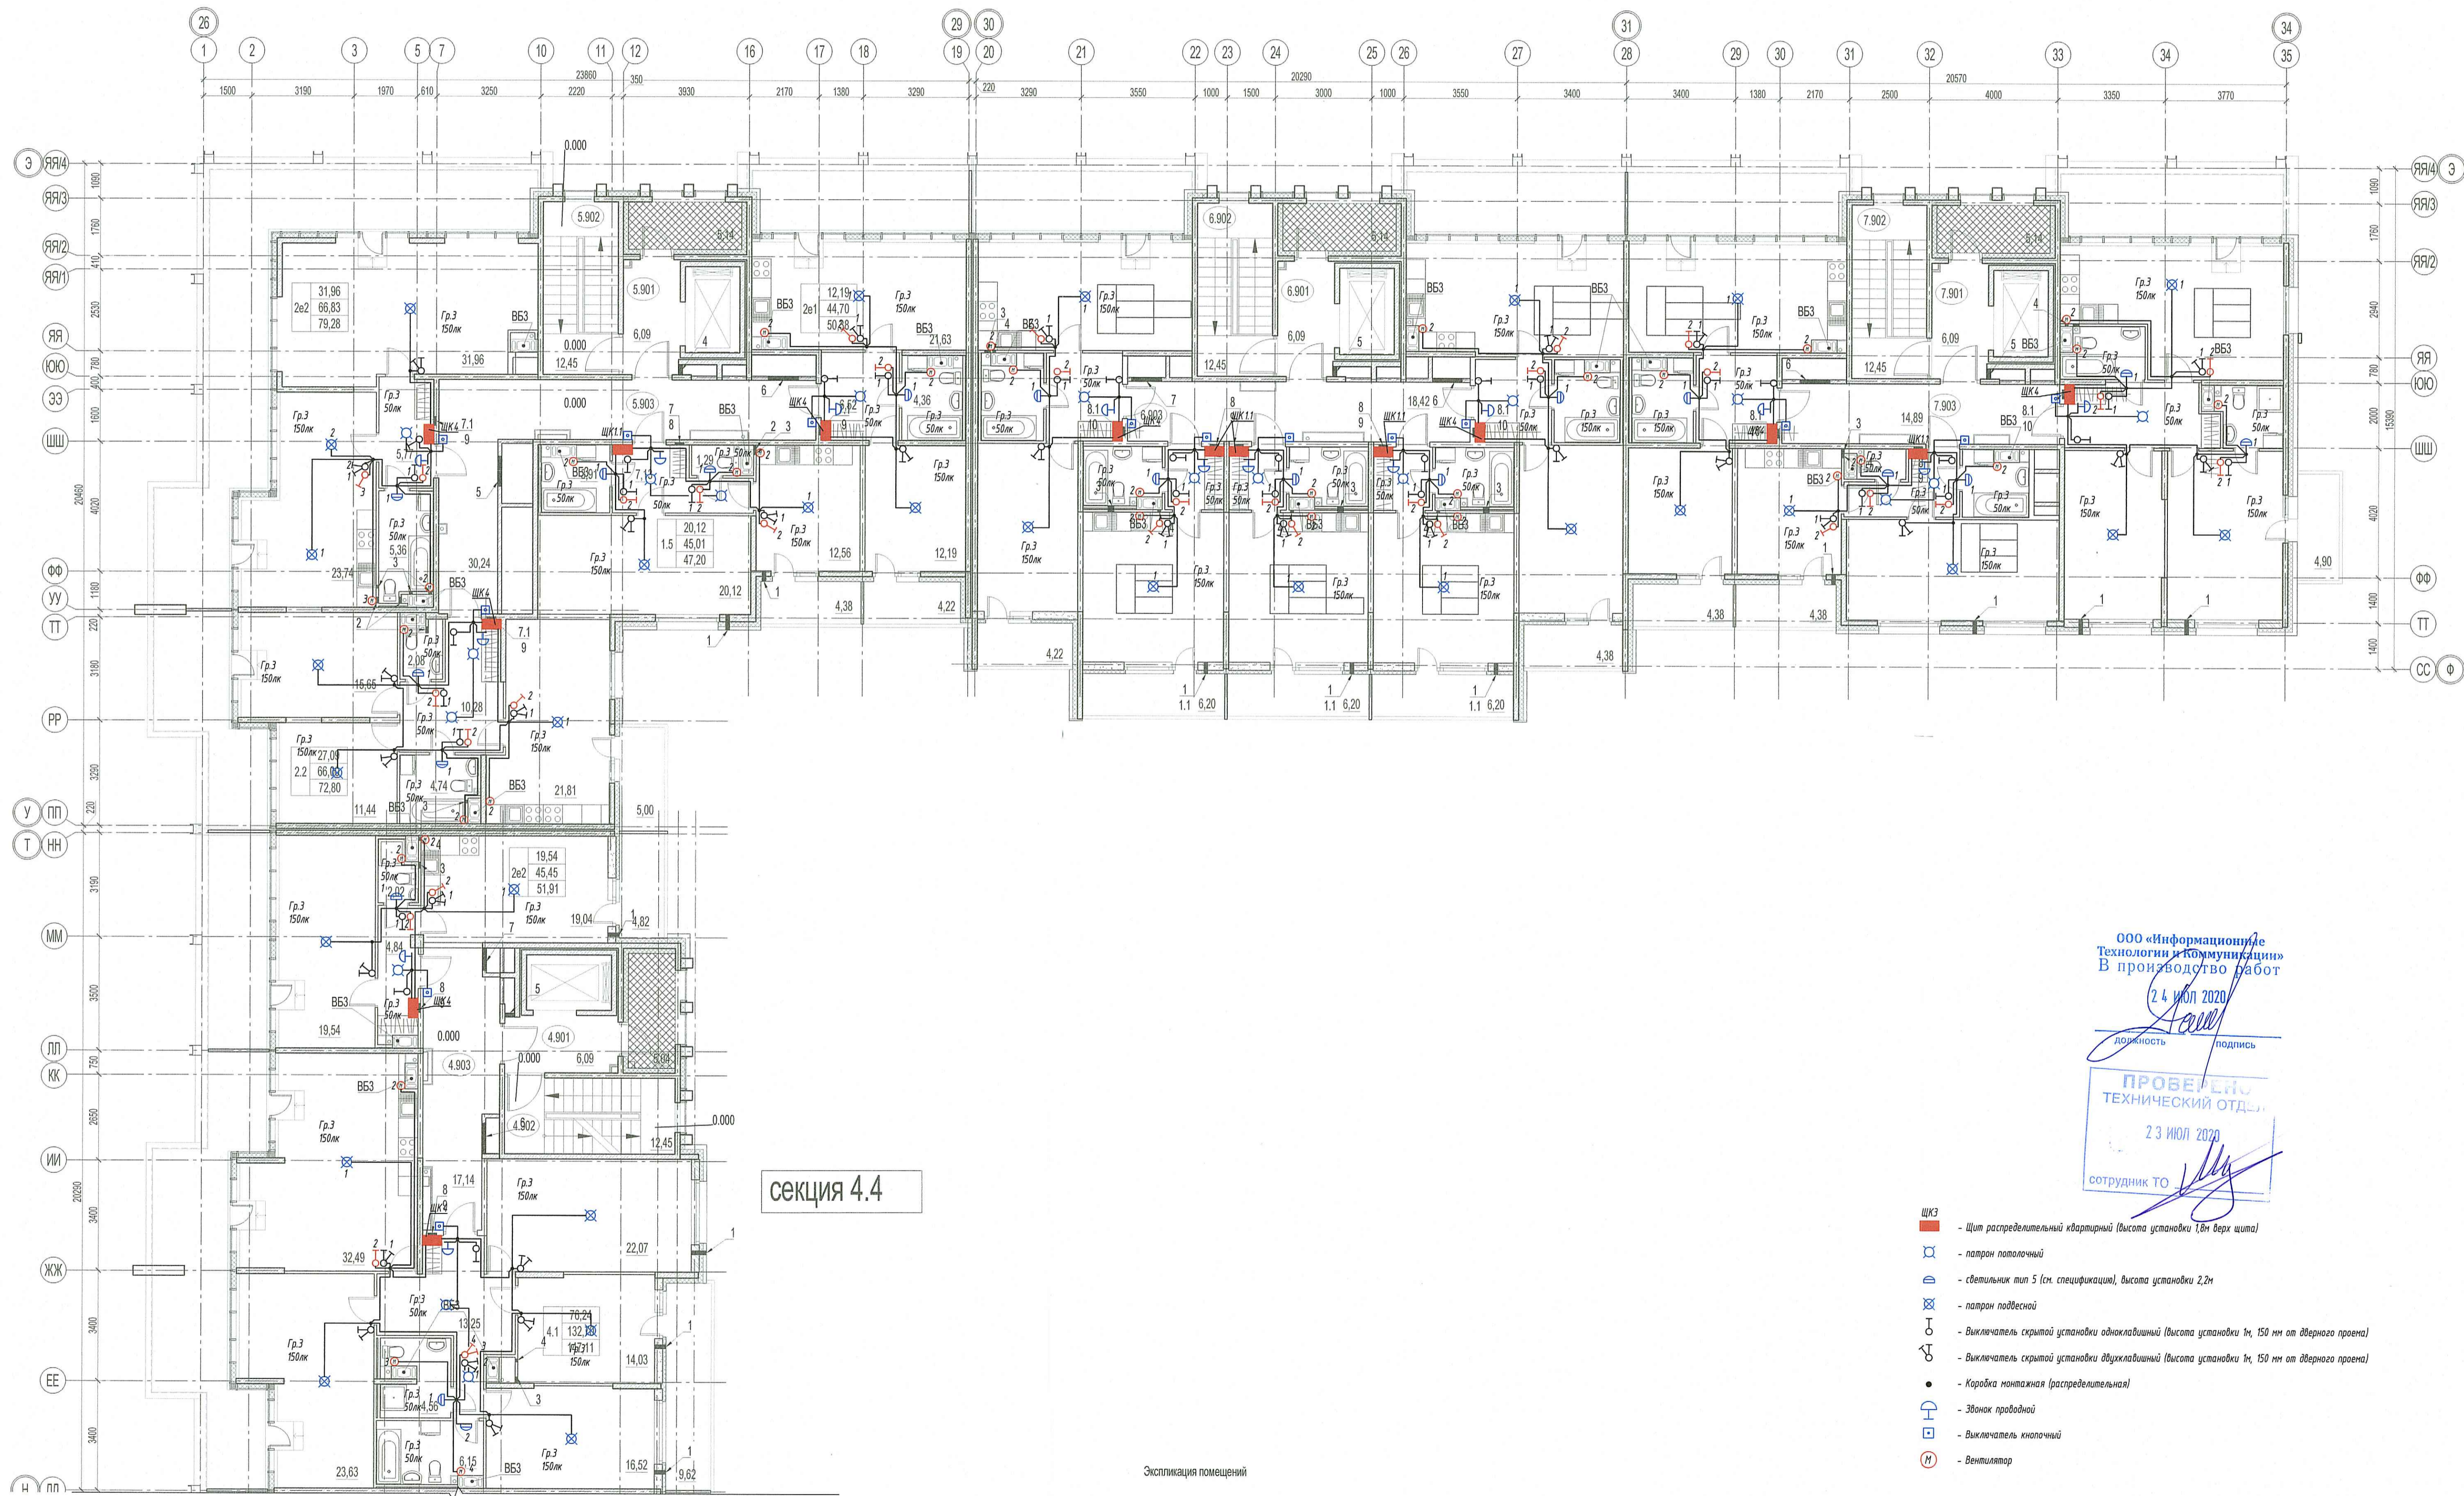

секция 4.4

Экспликация помещений

ООО «Информационные Технологии и Коммуникации»
В производстве работ

24 июля 2020

Должность: _____
Подпись: _____

ПРОВЕРКА
ТЕХНИЧЕСКИЙ ОТДЕЛ
23 июля 2020
сотрудник ТО: _____

- ЩКЗ - Щит распределительный квартирный (высота установки 1,8м верх щита)
- ☒ - патрон потолочный
- ☒ - светильник тип 5 (см. спецификации), высота установки 2,0м
- ☒ - патрон подвесной
- ☒ - выключатель скрытой установки одноклавишный (высота установки 1м, 150 мм от дверного проема)
- ☒ - выключатель скрытой установки двухклавишный (высота установки 1м, 150 мм от дверного проема)
- - Коробка монтажная (распределительная)
- ☒ - Звонок проводной
- ☒ - выключатель кнопочный
- ☒ - вентилятор

03-2017-БС 66-4-30М								
4	-	Эксп.	-	11.19	Многоэтажная жилая застройка (жилой комплекс со встроенными помещениями, подземными автостоянками; ДОО) по адресу: г. Санкт-Петербург, Большой Самосиновский проспект (кад. номер участка 78:36:005016:1309)	Страниц	Лист	Листов
Разработ	Черныш	Барышников	Суслов	11.19		Внутреннее электрооборудование и электроосвещение	Р	77
Проектировщик	Чайкина	Чайкина	Чайкина	11.19	Корпус 4			
Инженер	Чайкина	Чайкина	Чайкина	11.19	План сети освещения квартир. 9 этаж. Секция 4-7			



Спецификация
Лист 11 из 11
Лист 11 из 11
Лист 11 из 11