


секция 4.5

секция 4.6

секция 4.7

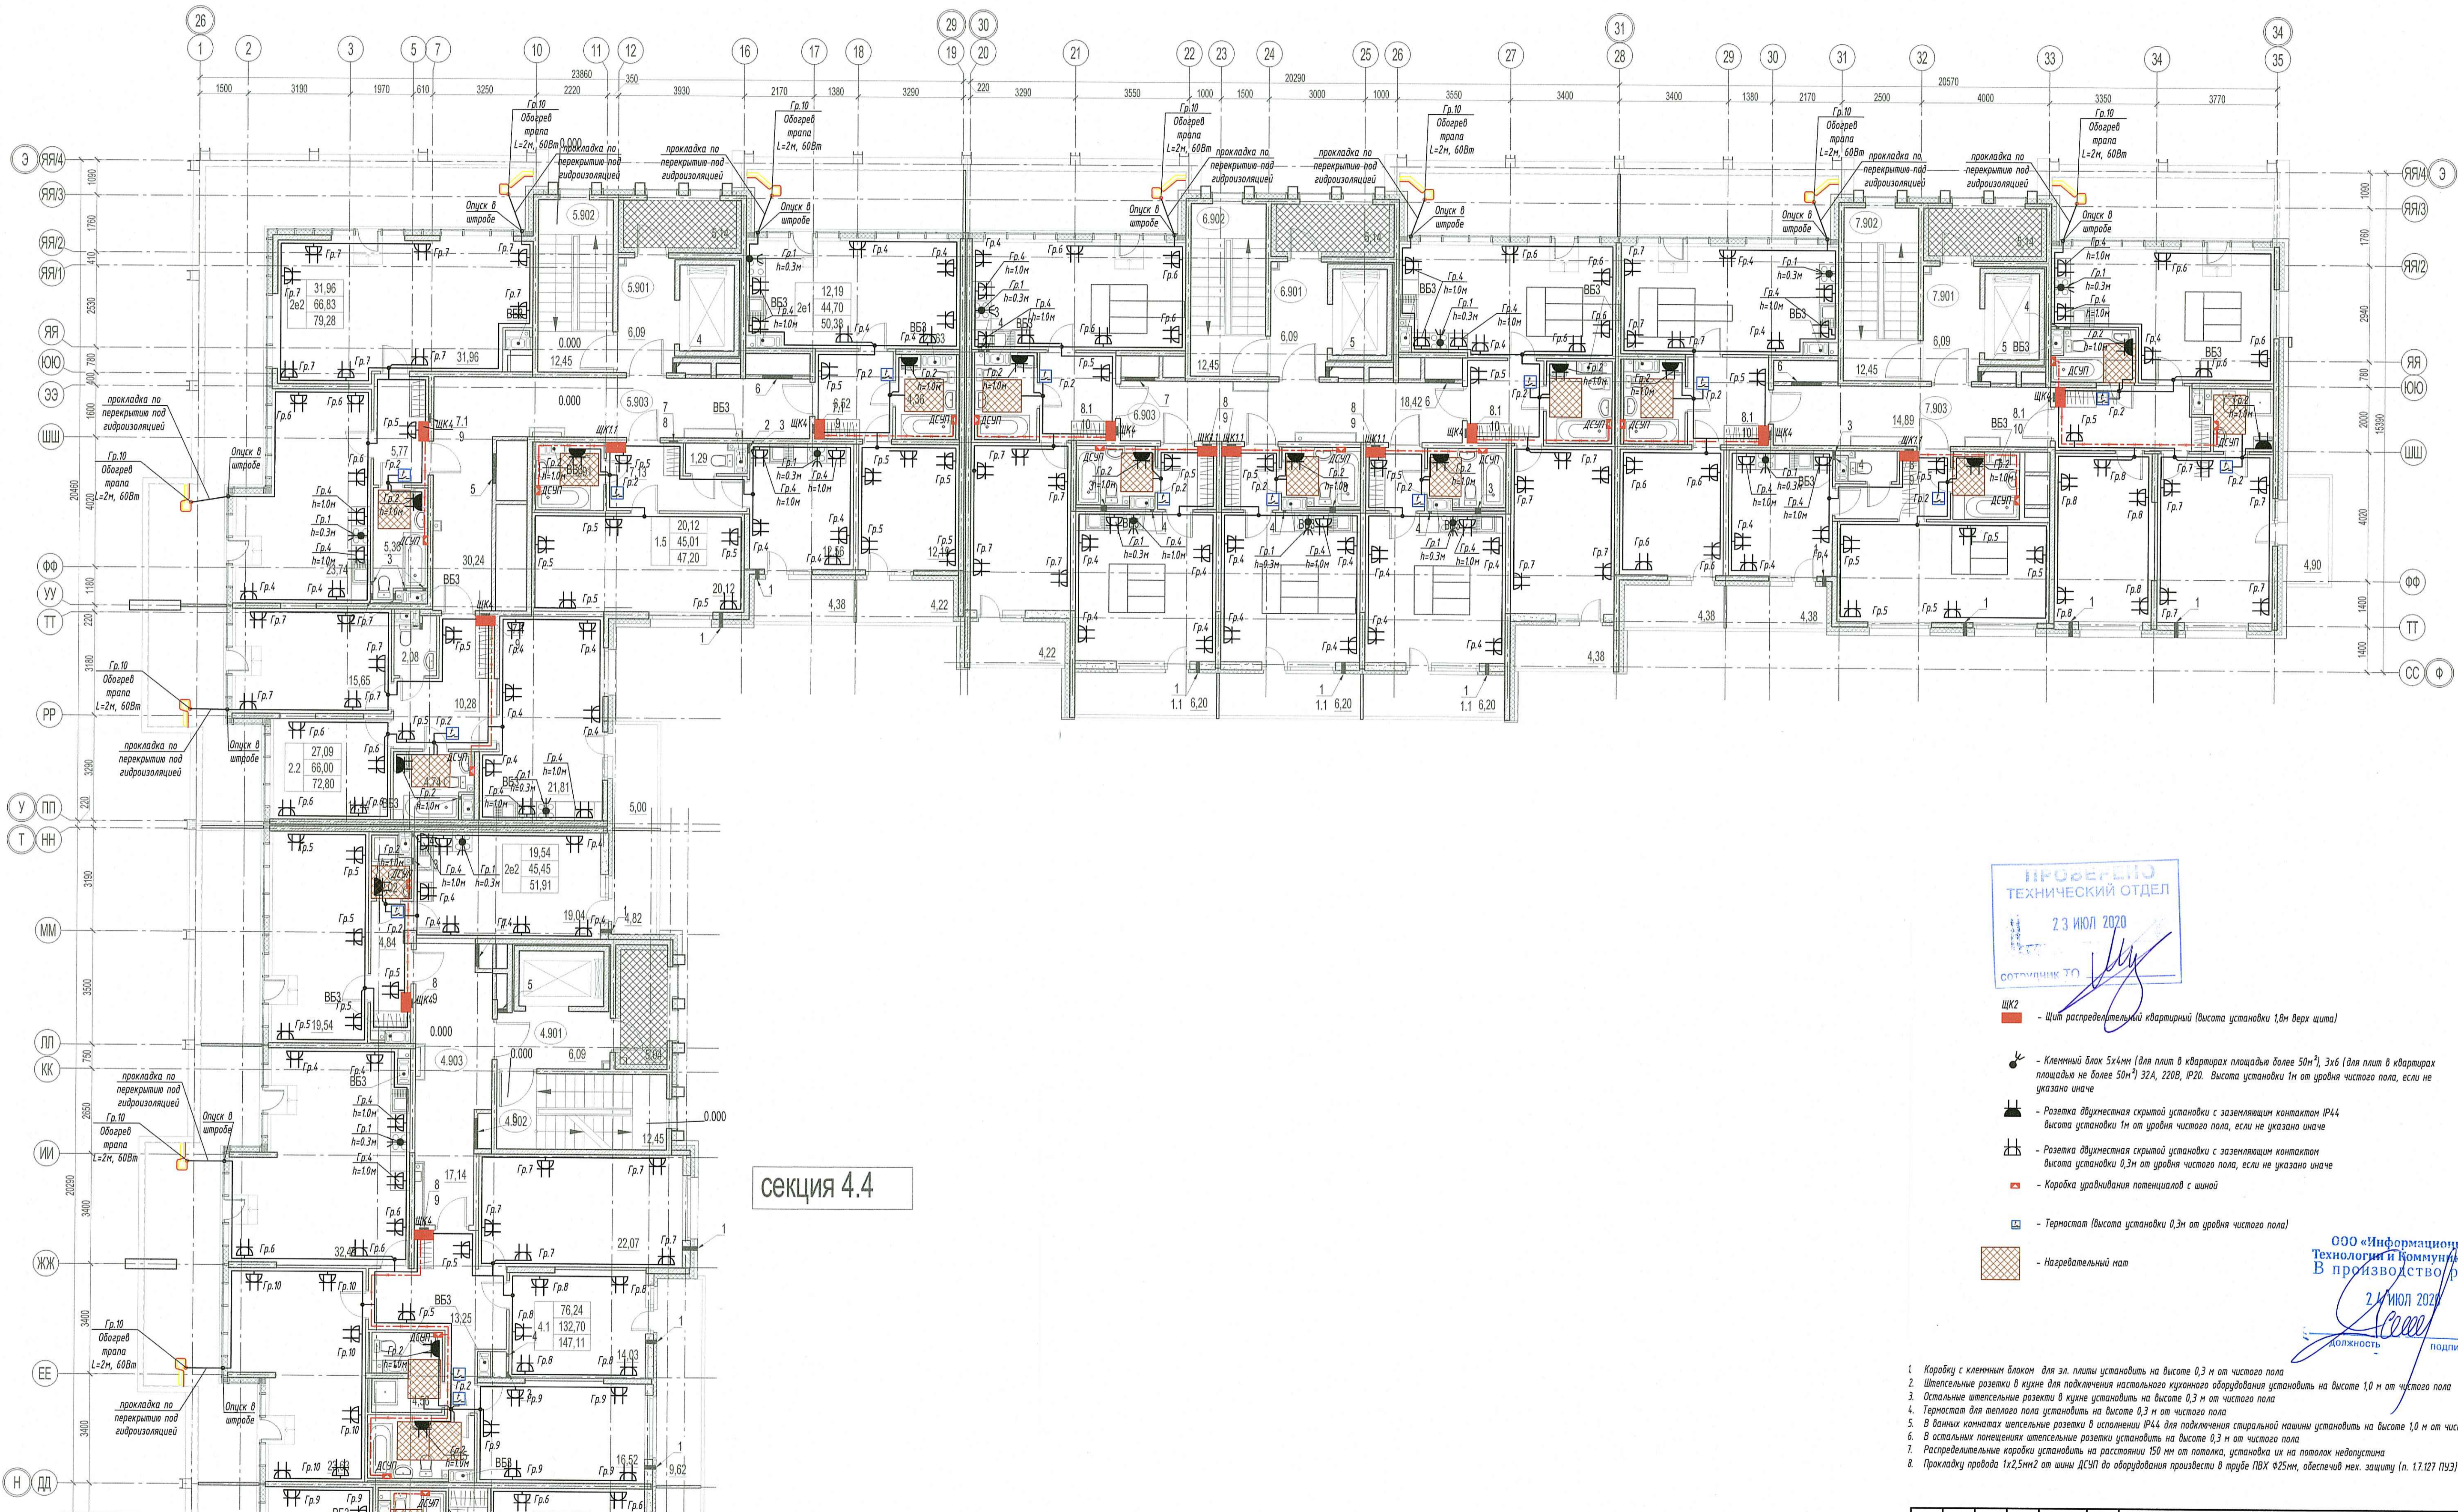

секция 4.4

ПРОВЕРКА  
ТЕХНИЧЕСКИЙ ОТДЕЛ  
23 ИЮЛ 2020

- ШК2 - Щит распределительный квартирный (высота установки (дн верх щита))
- ⚡ - Клемный блок 5x4mm (для плит в квартирах площадью более 50m², 3x6 (для плит в квартирах площадью не более 50m²) 3x4, 2x8, IP20. Высота установки 1m от уровня чистого пола, если не указано иначе
- ⚡ - Розетка двухполюсная скрытой установки с заземляющим контактом IP44. Высота установки 1m от уровня чистого пола, если не указано иначе
- ⚡ - Розетка двухполюсная скрытой установки с заземляющим контактом. Высота установки 0,3m от уровня чистого пола, если не указано иначе
- ⚡ - Коробка уравнивания потенциалов с шиной
- ⊠ - Термостат (высота установки 0,3m от уровня чистого пола)
- ▨ - Нагревательный мат

ООО «Информационные  
Технологии и Коммуникации»  
В производстве работ  
23 ИЮЛ 2020

1. Коробку с клемным блоком для эл. плиты установить на высоте 0,3 м от чистого пола
2. Штепсельные розетки в кухне для подключения настольного кухонного оборудования установить на высоте 1,0 м от чистого пола
3. Штепсельные розетки в кухне установить на высоте 0,3 м от чистого пола
4. Термостат для теплого пола установить на высоте 0,3 м от чистого пола
5. В ванной комнате штепсельные розетки в исполнении IP44 для подключения стиральной машины установить на высоте 1,0 м от чистого пола
6. В остальных помещениях штепсельные розетки установить на высоте 0,3 м от чистого пола
7. Распределительные коробки установить на расстоянии 150 мм от потолка, установка их на потолок недопустима
8. Прокладку провода 1x2,5mm² от шины ДСМТ до оборудования произвести в трубе ПВХ Ø25mm, обеспечить мех. защиту (п. 1.7.127 ПУЭ)

				03-2017-БС 66-4-30М		
4	-	Этаж	-	Многоэтажная жилая застройка (жилой комплекс со встроенными помещениями, подземными автостоянками; ДОО) по адресу: г. Санкт-Петербург, Большой Самойловский проспект (код. номер участка 78-36-0005016-1309)		
Изм.	Кол. уч.	Лист	№ Док.	Подпись	Дата	
Разраб.	Черныш	11.19				Станд. Лист Листов
Проверил	Барышев	11.19				Р 86
ГИП	Суслов	11.19				
Исполн.	Чащина	11.19				Информационный центр NOVATON 800 "766000"

Составитель: [Имя]  
 Элект. инж. [Имя]  
 Разраб. и дата: [Имя]  
 Инж. П.И.И. [Имя]