


секция 5.4

секция 5.5

секция 5.6

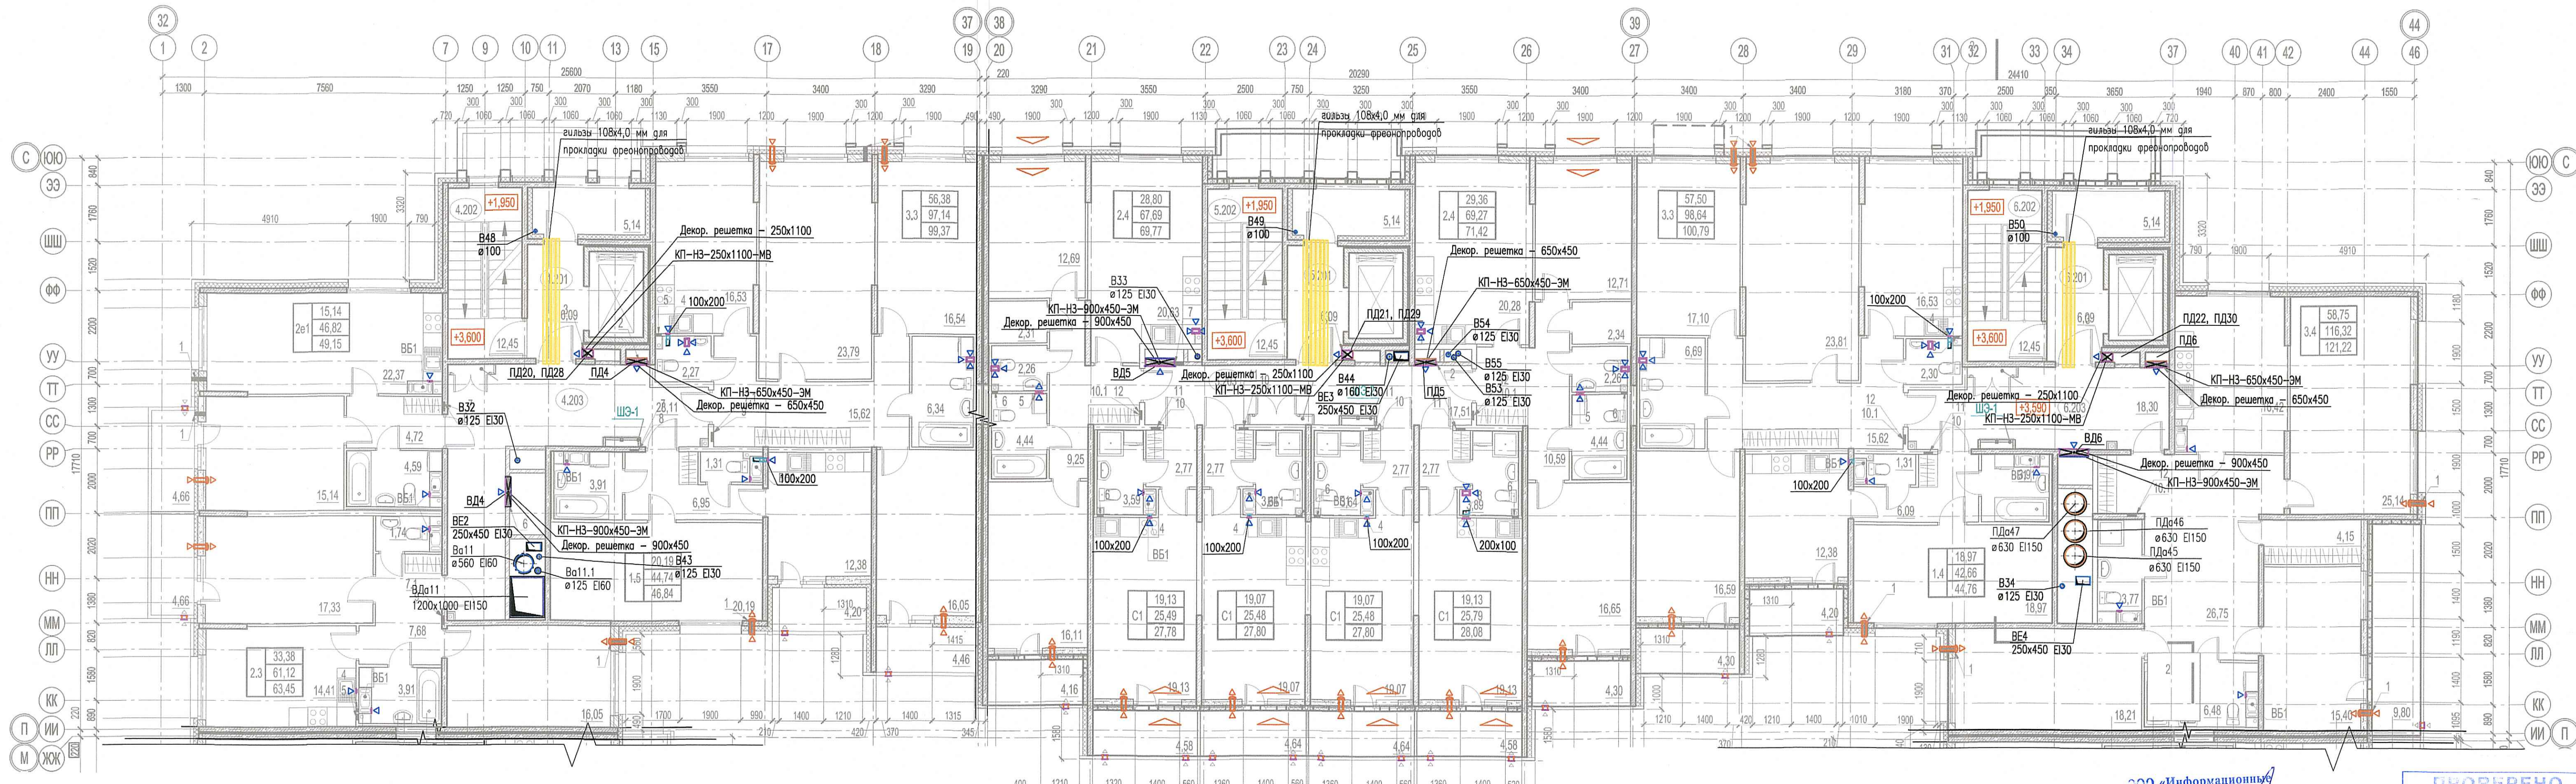

Условные обозначения

Обозначение	Наименование
	Воздуховод
	Решетка вентиляционная вытяжная
	Решетка вентиляционная переточная
	Приточный клапан инфильтрации воздуха
	Противопожарный клапан:
	КП(60) – предел огнестойкости (не менее 60 мин.)
	НО(НЗ) – нормально открытая (нормально закрытая)
	Размер
	МВ(ЭМ) – тип привода; ЭМ – электромагнитный, МВ – электромеханический
	Приточный оконный клапан
	Воздуховод с нормируемым пределом огнестойкости
	Решетка вентиляционная наружная. См. раздел АР
	Вентблок
	Порядковый номер системы вентиляции

ООО «Информационные технологии и Коммуникации»
3 производство работ
14 ЯНВ 2020

ПРОВЕРЕНО
ТЕХНИЧЕСКИЙ ОТДЕЛ
13 ЯНВ 2020
сотрудник ТО

Местоположение и привязку наружных решеток в конструкции витражей см. раздела АР.
Точные привязки приточных клапанов инфильтрации КИВ относительно оконных проемов даны в разделе АР.

		03-2017-БС66-5-0В			
3	Зам.	11-19	11.19	Многоэтажная жилая застройка (жилой комплекс со встроенными помещениями, подземными машиностоянками) по адресу: г. Санкт-Петербург, Большой Сампсониевский проспект (кад. номер участка 78:36:0005016:1309)	
1	Зам.	07-19	07.19		
Изм.	Кол.	Лист	№ док.	Подпись	Дата
Разраб.	Никитюк				02.19
Разраб.	Вахтер				02.19
Проверил	Горшков				02.19
ИП	Суслов				02.19
Н.контр.	Чащина				02.19
Корпус 5				Стация	Лист
Вентиляция. Фрагмент плана 2 этажа. Секции 4, 5, 6				Р	9
				NOVATON	

Согласовано
Инв. № подл.
Подпись и дата
Взам. инв. №