


секция 5.4

секция 5.5

секция 5.6

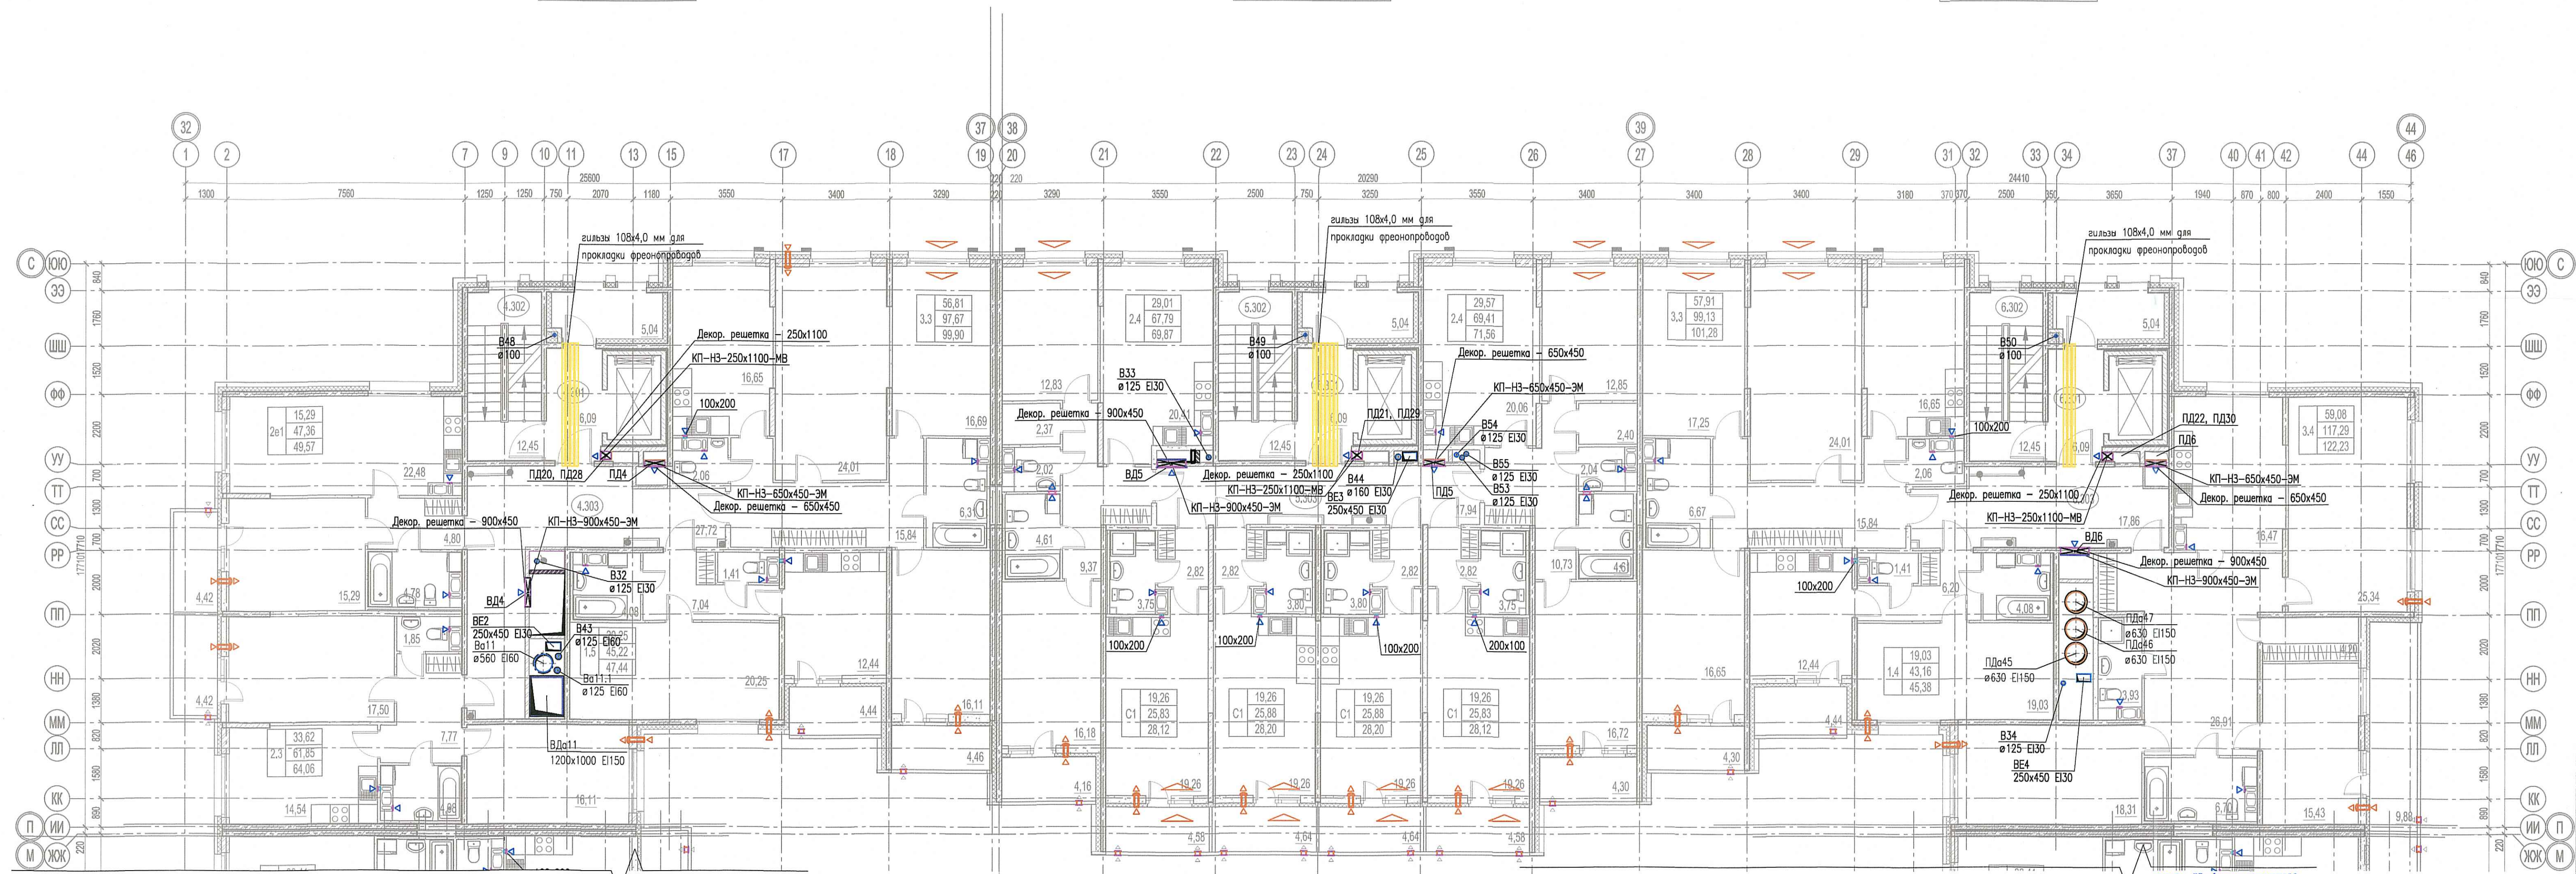

Условные обозначения

Обозначение	Наименование
	Воздуховод
	Решетка вентиляционная вытяжная
	Решетка вентиляционная переточная
	Приточный клапан инфильтрации воздуха
	Противопожарный клапан:
	КП(60) - предел огнестойкости (не менее 60 мин.)
	НО(НЗ) - нормально открытая (нормально закрытая)
	600x450 - Размер
	МВ(ЭМ) - Тип привода; ЭМ - электромагнитный, МВ - электромагнитный
	Приточный оконный клапан
	Воздуховод с нормируемым пределом огнестойкости
	Решетка вентиляционная наружная. См. раздел АР
	Вентблок
	Порядковый номер системы вентиляции

ООО «Информационные Технологии и Коммуникации»
В производство 14.01.2020

14 ЯНВ 2020
подпись

ПРОВЕРЕНО
ТЕХНИЧЕСКИЙ ОТДЕЛ

13 ЯНВ 2020
сотрудник ТО

Местоположение и привязку наружных решеток в конструкции витражей см. раздел АР.
Точные привязки приточных клапанов инфильтрации КИВ относительно оконных проемов даны в разделе АР.

03-2017-БС66-5-0В					
3	-	Зам.	11-19	11.19	Многоэтажная жилая застройка (жилой комплекс со встроенными помещениями, подземными автостоянками) по адресу: г. Санкт-Петербург, Большой Сампсониевский проспект (кад. номер участка 78:36:0005016:1309)
1	-	Зам.	07-19	07.19	
Изм.	Кол.	Лист	№ док.	Подпись	Дата
Разраб.	Никитюк				02.19
Разраб.	Вихтер				02.19
Проверил	Горшков				02.19
ГИП	Сулов				02.19
Н.контр.	Чащина				02.19
Корпус 5		Стация	Лист	Листов	
		Р	12		
Вентиляция. Фрагмент плана 3 этажа. Секции 4, 5, 6				NOVATON ООО «Новатон»	

Составлено
Взам. инв. №
Подпись и дата
Инв. № подл.