


секция 5.4

секция 5.5

секция 5.6

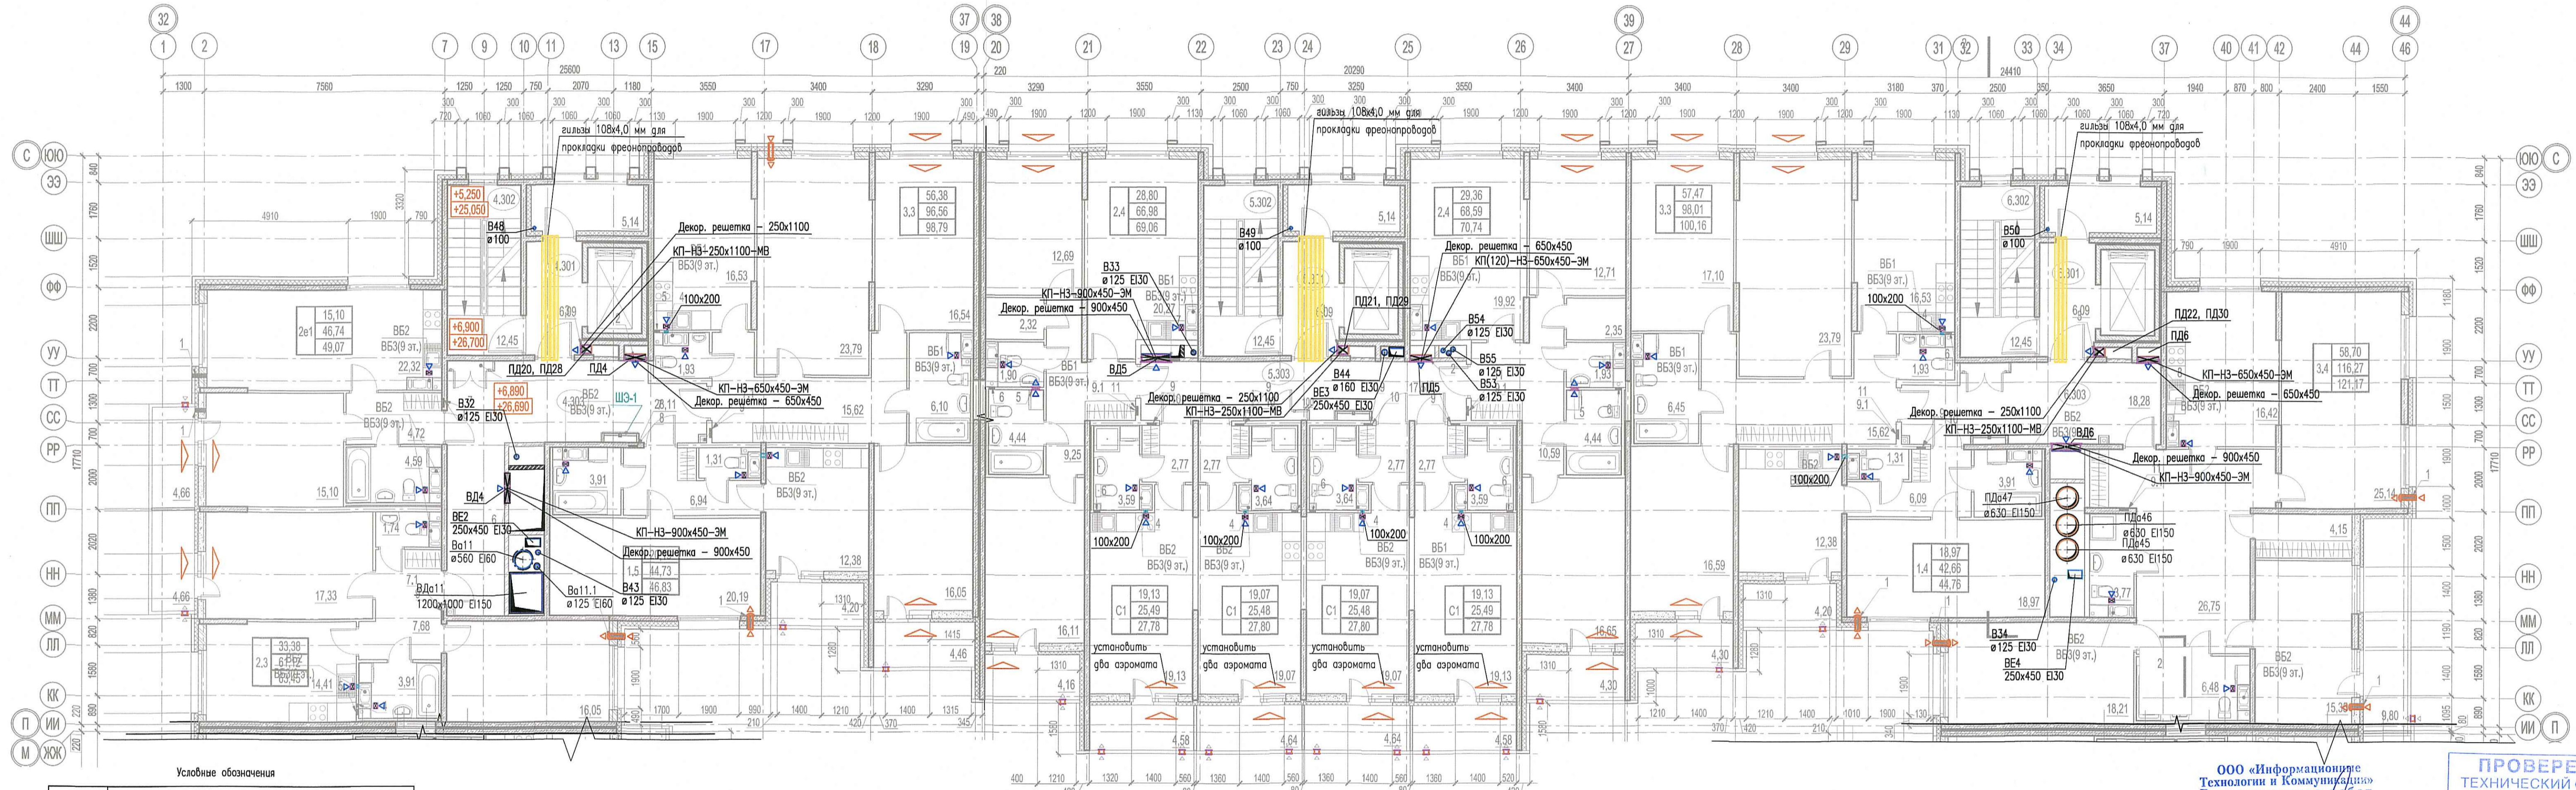

Условные обозначения

Обозначение	Наименование
	Воздуховод
	Решетка вентиляционная вытяжная
	Решетка вентиляционная приточная
	Приточный клапан инфильтрации воздуха
	Противопожарный клапан:
	КП(60) – предел огнестойкости (не менее 60 мин.)
	НО(НЗ) – нормально открыт(нормально закрыт)
	600x450 – размер
	МВ(ЭМ) – тип привода; ЭМ – электромагнитный, МВ – электромеханический
	Приточный оконный клапан
	Воздуховод с нормируемым пределом огнестойкости
	Решетка вентиляционная наружная. См. раздел АР
	Вентблок
	Порядковый номер системы вентиляции
	Вентилятор бытовая

ООО «Информационные Технологии и Коммуникации»
В производство работ

14 ЯНВ 2020

ПРОВЕРЕНО
ТЕХНИЧЕСКИЙ ОТДЕЛ

13 ЯНВ 2020

сотрудник ТО

Местоположение и привязку наружных решеток в конструкции выразил см. раздел АР.
Точные привязки приточных клапанов инфильтрации КИВ относительно оконных проемов даны в разделе АР.

03-2017-БС66-5-0В			
3	Зам.	11-19	11.19
1	Зам.	07-19	07.19
Изм.	Кол.	Лист	N док. Подпись Дата
Разраб.	Никитюк		02.19
Разраб.	Вахтер		02.19
Проверил	Горшков		02.19
ПИП	Сулоб		02.19
Н.контр.	Чашина		02.19
Многоэтажная жилая застройка (жилой комплекс со встроенными помещениями, подземными объектами) по адресу: г. Санкт-Петербург, Большая Сампсониевский проспект (кад. номер участка 78:36:0005016:1309)			
Корпус 5			
Стация	Лист	Листов	
Р	18		
Вентиляция. Фрагмент плана 9 этажа. Секции 4, 5, 6			
NOVATION ООО «Новатон»			

Составлено: _____
Взят, изд. N _____
Получено и дата: _____
Изд. N подл. _____