


секция 5.3

секция 5.2

секция 5.1

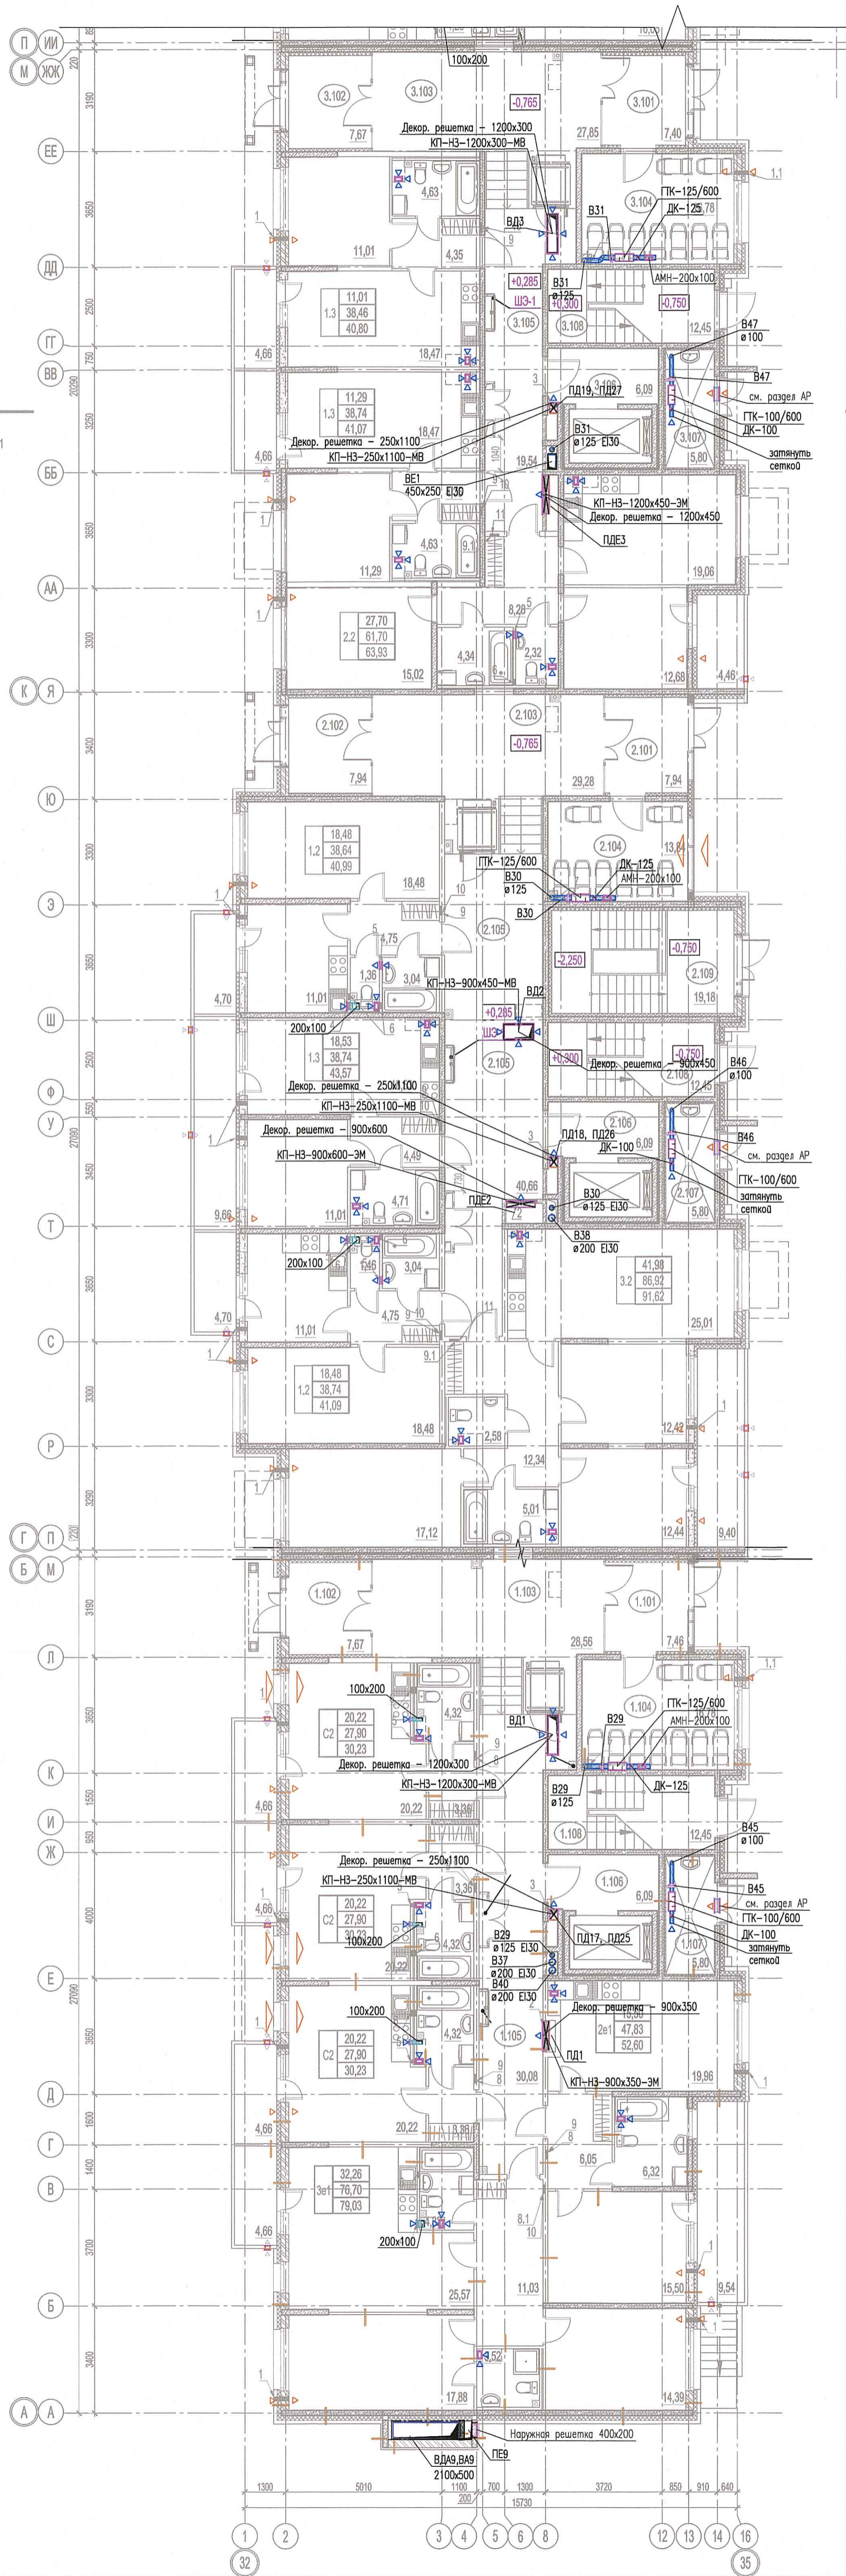

Секция 5.2
МОП, в том числе:

2.101	Тамбур	7,94	
2.102	Тамбур	7,94	
2.103	Вестибиль	29,28	
2.104	Колосчатая	13,84	В4
2.105	Коридор	40,66	
2.106	Лифтовой холл (пожаробезопасная зона)	6,09	
2.107	Мусороборная камера	5,80	В2
2.108	Лестничная клетка	12,45	
2.109	Эвакуационная лестница из паркинга	19,18	
		143,19	

Секция 5.3
МОП, в том числе:

3.101	Тамбур	7,40	
3.102	Тамбур	7,67	
3.103	Вестибиль	27,85	
3.104	Колосчатая	16,78	В4
3.105	Коридор	19,54	
3.106	Лифтовой холл (пожаробезопасная зона)	6,09	
3.107	Мусороборная камера	5,80	В2
3.108	Лестничная клетка	12,45	
		103,58	

Секция 5.1
МОП, в том числе:

1.101	Тамбур	7,46	
1.102	Тамбур	7,67	
1.103	Вестибиль	28,56	
1.104	Колосчатая	16,78	В4
1.105	Коридор	30,08	
1.106	Лифтовой холл (пожаробезопасная зона)	6,09	
1.107	Мусороборная камера	5,80	В2
1.108	Лестничная клетка	12,45	
		114,88	

ООО «Информационные Технологии и Коммуникации»
В производство работ

30 Авг 2019

ПРОЕКТ
ТЕХНИЧЕСКИЙ ОТДЕЛ

27 Авг 2019

сотрудник ТО

Местоположение и приближу наружных решеток в конструкции вытрафед см. раздел АР.
Точные приближу приточных клапанов инфильтрации КИВ относительно оконных проемов даны в разделе АР.

03-2017-БС66-5-0В					
1	Зам.	07-19	07.19	Многоэтажная жилая застройка (жилой комплекс со встроенными помещениями, подземными объектами) по адресу: г. Санкт-Петербург, Большой Сампсониевский проспект (кад. номер участка 78:36:0005016:1309)	
Изм.	Кол.	Лист	№ док.	Подпись	Дата
Разраб.	Никитюк				02.19
Разраб.	Вахтер				02.19
Проверил	Горшков				02.19
ГИП	Сулейб				02.19
Т.контр.	Чашина				02.19
				Стация	Лист
				Р	5
				Листов	
Вентиляция. Фрагмент плана 1 этажа. Секция 1, 2, 3					
NOVATON ООО "Новатон"					