


секция 5.3

секция 5.2

секция 5.1

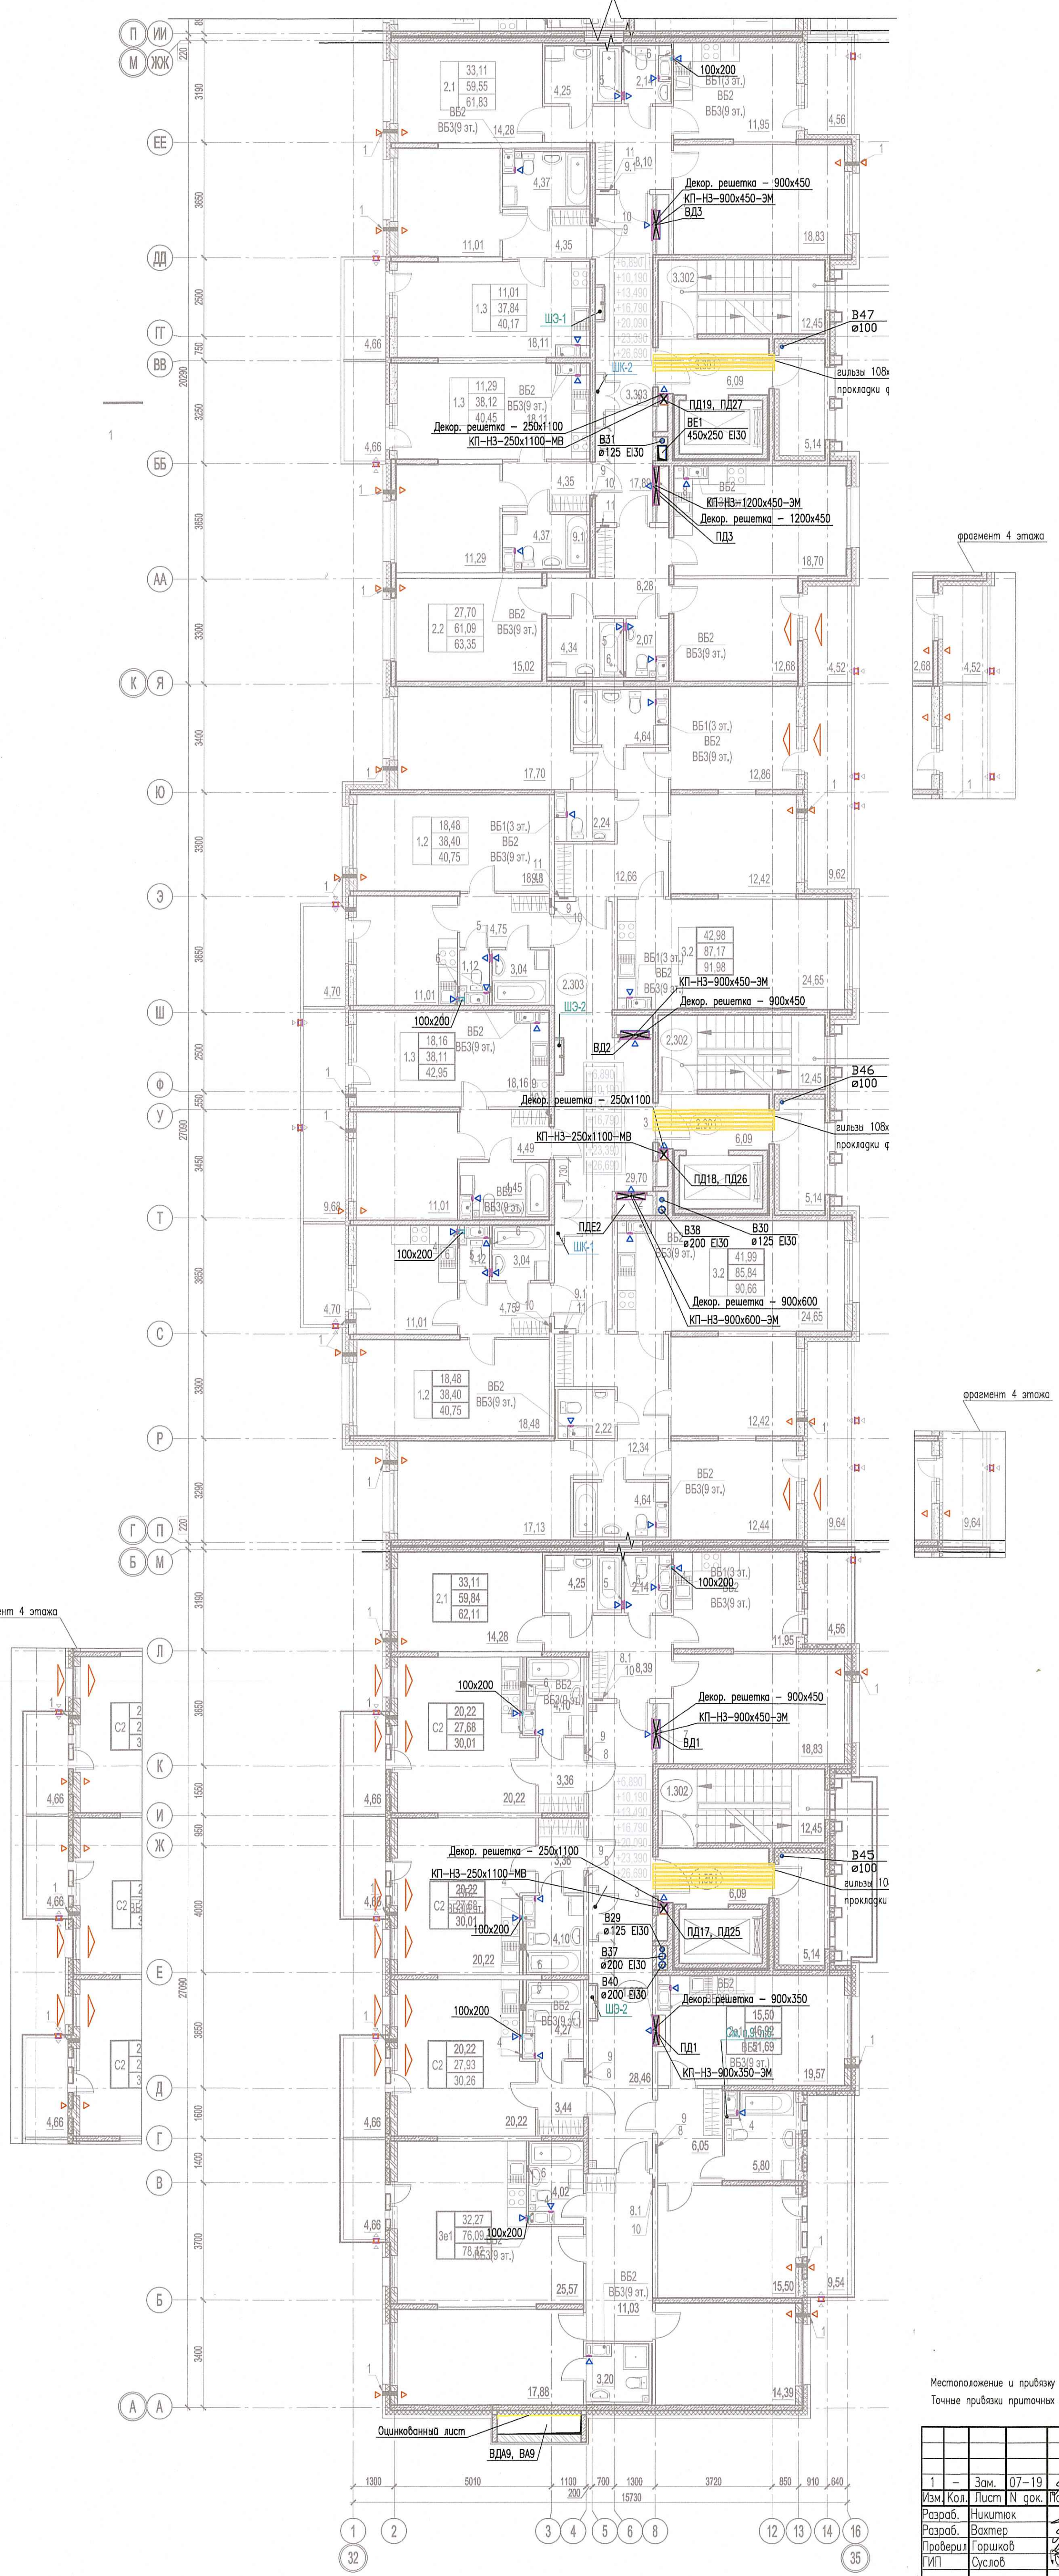

ООО «Информационные
Технологии и Коммуникации»
В производство работ
30 АВГ 2019
Сави
подпись

ПРОВЕРЕНО
ТЕХНИЧЕСКИЙ ОТДЕЛ
27 АВГ 2019
СОТРУДНИК ТО *С*

Условные обозначения

Обозначение	Наименование
	Воздуховод
	Решетка вентиляционная втяжная
	Решетка вентиляционная переточная
	Приточный клапан инфильтрации воздуха
	Противопожарный клапан:
	КП(60)- (60) - предел огнестойкости (не менее 60 мин).
	НО(НЗ) - Normally open/closed (нормально открытый/закрытый)
	600x450 - Размер
	МВ(ЭМ) - Тип привода; ЭМ - электромагнитный, МВ - электромеханический
	Приточный оконный клапан
	Воздуховод с нормируемым пределом огнестойкости
	Решетка вентиляционная наружная. См. раздел АР
	Вентблок
	Порядковый номер системы вентиляции

Местоположение и приближу наружных решеток в конструкции витражей см. раздела АР.
Точные приближу приточных клапанов инфильтрации КИВ относительно оконных проемов зоны в разделе АР.

03-2017-БС66-5-0В	
1 - Зам. 07-19	07.19
Изм. Кол. Лист N док. 001/19	Дата
Разработ. Ништак	02.19
Разработ. Вахтер	02.19
Проверил. Горшков	02.19
ГИП. Сулоб	02.19
И.контр. Чашина	02.19

Многоэтапная жилая застройка (жилой комплекс со вспомогательными помещениями, подземными автомостками) по адресу: г. Санкт-Петербург, Большой Сампсониевский проспект (код. номер участка 78:36:0005016:1309)

Корпус 5

Стажия Р Лист 14 Листов

Вентиляция. Фрагмент плана 4-8 этажей. Секции 1, 2, 3

NOVATON
ООО "Новатон"

Составлено
Взв. шиф. N
Получено и дата
ИМБ. N поз.