


секция 5.4

секция 5.5

секция 5.6

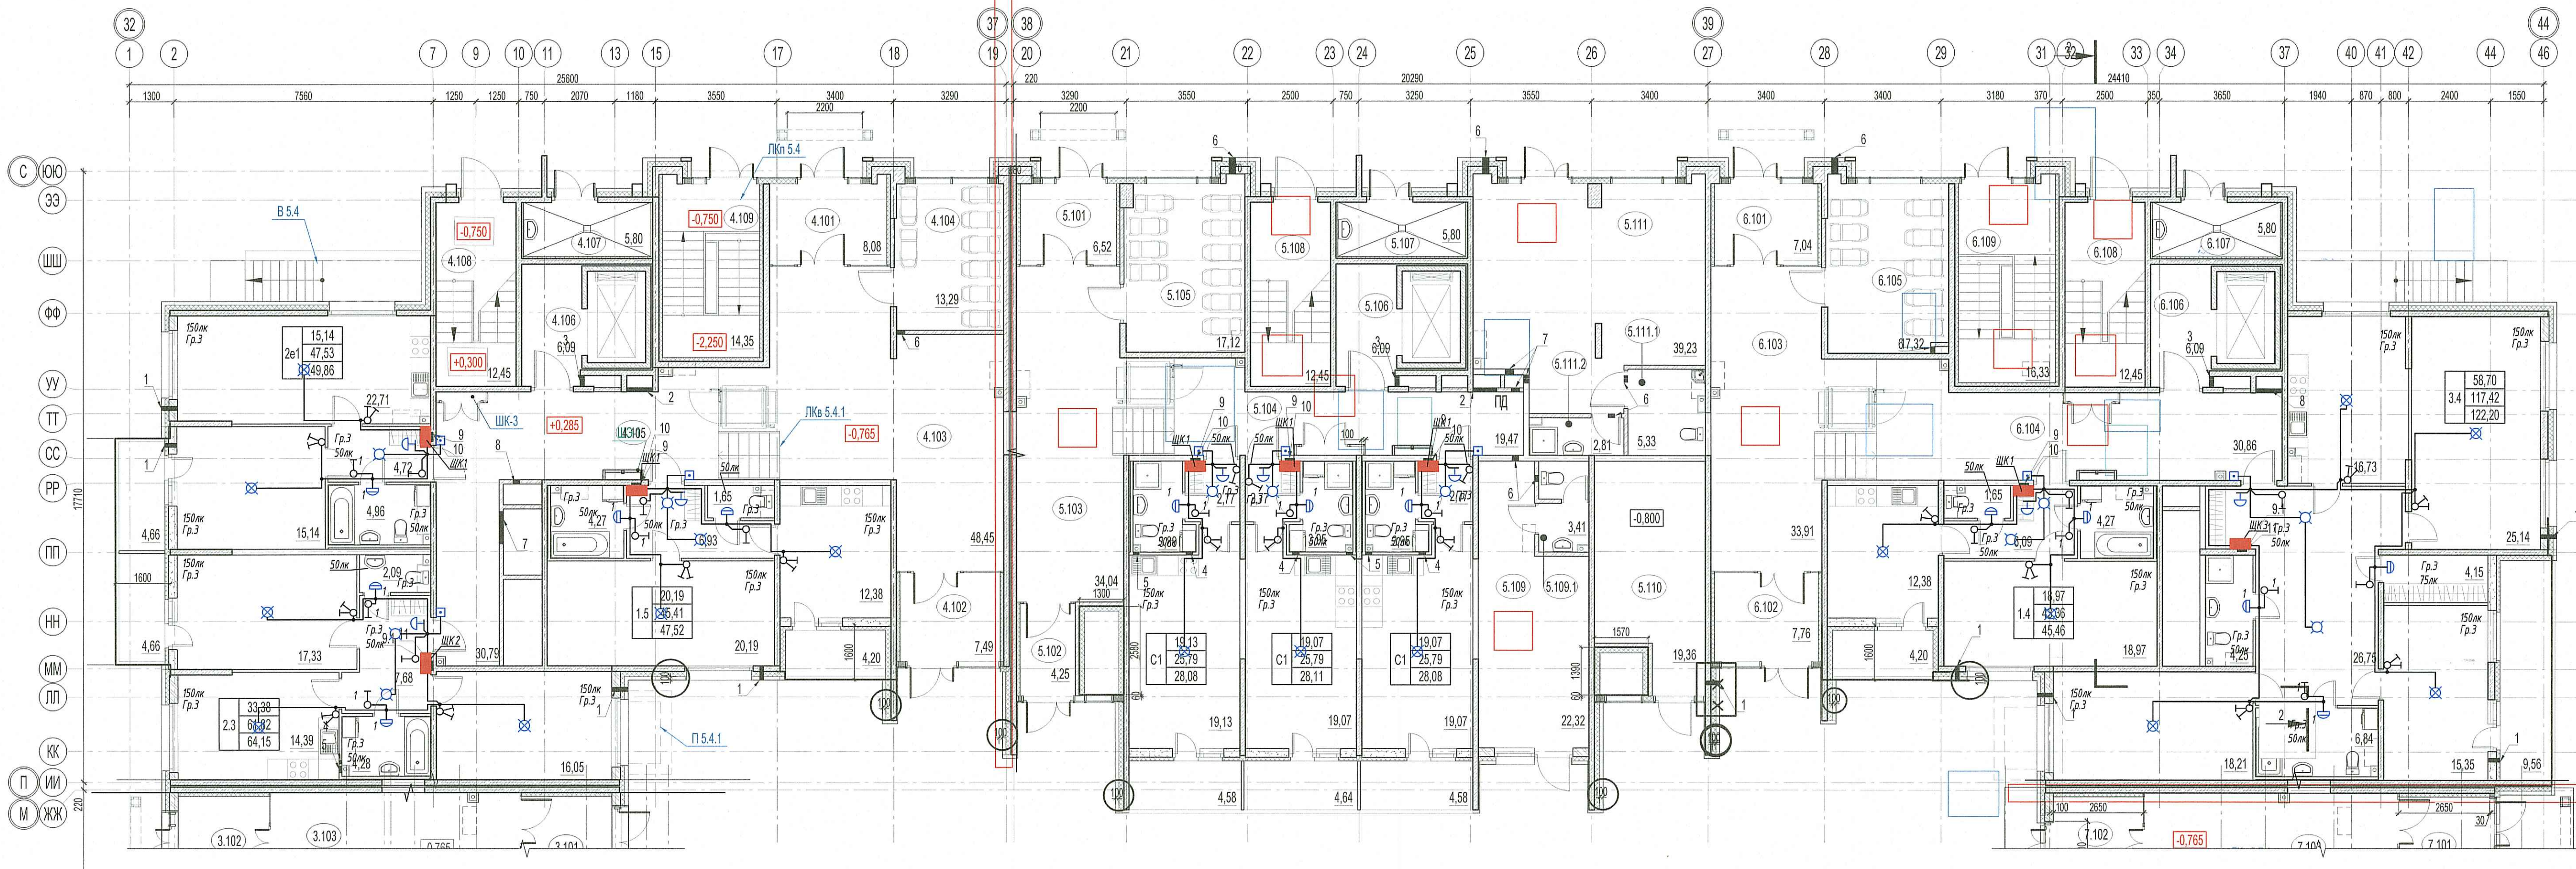

ПРОВЕРЕНО
ТЕХНИЧЕСКИЙ ОТДЕЛ
23 ИЮЛ 2020
сотрудник ТО *[Signature]*

- ШКЗ - Щит распределительный квартирный (высота установки 1,8м верх щита)
- патрон потолочный
- светильник тип 5 (см. спецификации), высота установки 2,2м
- патрон подвесной
- Выключатель скрытой установки одноклавишный (высота установки 1м, 150 мм от дверного проема)
- Выключатель скрытой установки двухклавишный (высота установки 1м, 150 мм от дверного проема)
- Коробка монтажная (распределительная)
- Звоник проводной
- Выключатель кнопочный

24 ИЮН 2020
[Signature]
должность подпись

03-2017-БС 66-5-30М					
4	-	Экз	-	11.19	Мультиэтажная жилая застройка (жилой комплекс со встроенными помещениями, подземными автостоянками; ДОО) по адресу: г. Санкт-Петербург, Большая Сапуневская проспект (кад. номер участка 78-36-0005016-1309)
Изн.	Кол. уч.	Лист	№ Док.	Подпись	Дата
Разраб.	Говар	6	11.19	<i>[Signature]</i>	11.19
Проверил	Баринштейн	1	11.19	<i>[Signature]</i>	11.19
ГИП	Суслов	1	11.19	<i>[Signature]</i>	11.19
Исполн.	Чащина	1	11.19	<i>[Signature]</i>	11.19
Внутреннее электрооборудование и электроосвещение. Каркас 5					Страницы
План сети освещения квартир. 1 этаж. Секция 4, 5, 6					Лист
					55
					Информационный центр
					NOVATON
					ООО "Новатон"

Спецификация
Взам. инв. №
Листы в бумаж.
Инд. № табл.