


секция 5.4

секция 5.5

секция 5.6

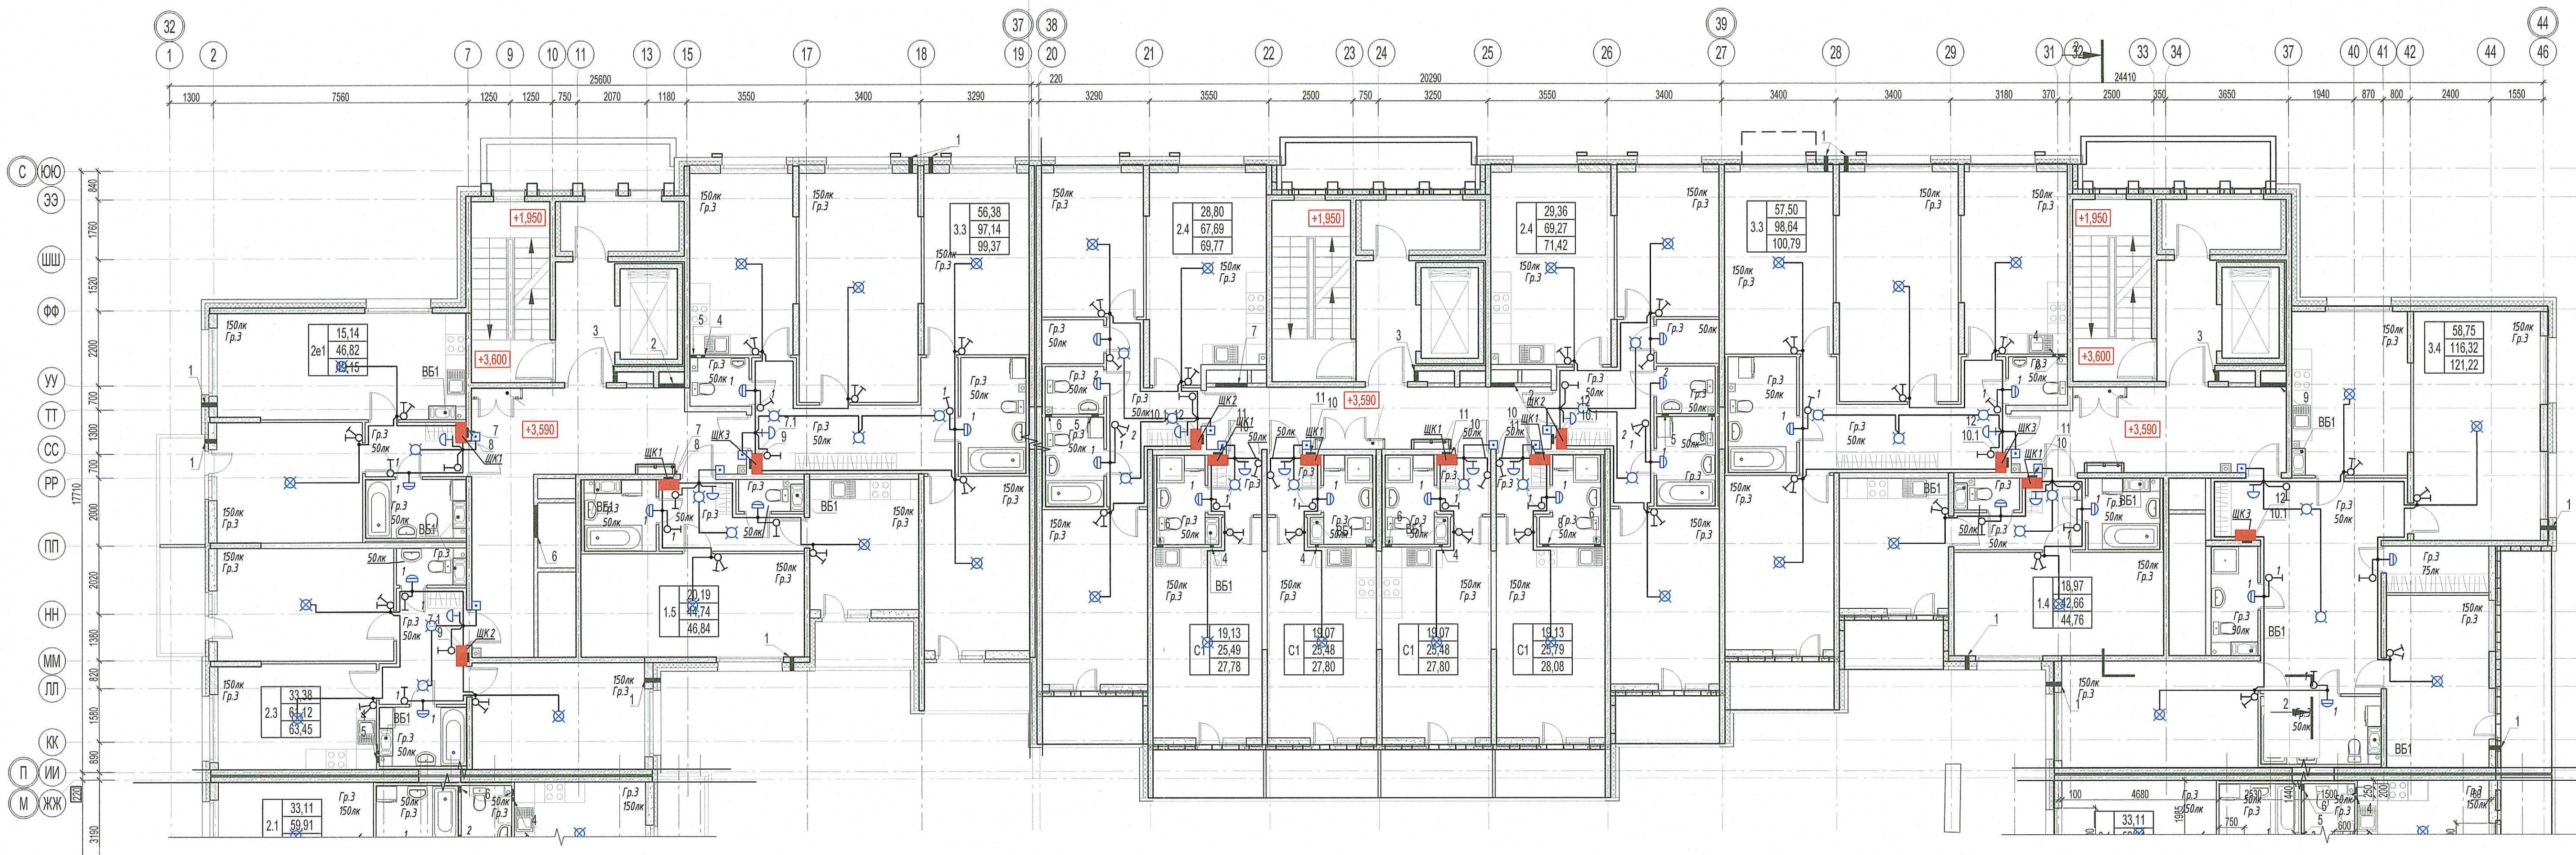

ПРОВЕРЕНО
ТЕХНИЧЕСКИЙ ОТДЕЛ
23 ИЮЛ 2020
сотрудник ТО

- ШКЗ - Щит распределительный квартирный (высота установки 1,8м верх щита)
- ☒ - патрон потолочный
- ☒ - светильник тип 5 (см. спецификации), высота установки 2,2м
- ☒ - патрон подвесной
- ☒ - выключатель скрытой установки одноклавишный (высота установки 1м, 150 мм от дверного проема)
- ☒ - выключатель скрытой установки двухклавишный (высота установки 1м, 150 мм от дверного проема)
- - Коробка монтажная (распределительная)
- ☒ - Звоник проводной
- ☒ - Выключатель клавишный

Информационные
Технологии и Коммуникации
В производство работ
24 ИЮЛ 2020

03-2017-БС66-5-ЭОМ					
4	Зак	11.19	Многоэтажная жилая застройка (жилой комплекс со встроенными помещениями, подземными автостоянками, ДОО) по адресу: г. Санкт-Петербург, Большая Сапфоиевский проспект (кад. номер участка 78.36.0005016.1309)		
Изн.	Кал. уч.	Лист	№ Док.	Подпись	Дата
Разраб.	Говор	11.19			
Проверил	Барышников	11.19			
ГИП	Суслов	11.19			
Исполн.	Чащина	11.19			
Внутреннее электрооборудование и электроосвещение. Этаж: 5					
План сети освещения квартир. 2 этаж. Секция 4, 5, 6					
					Инженерный центр NOVATON ООО "Новатон"

Специализация
Вид, вид, №
Лист, и дата
Имя, И. Фамилия