


секция 5.4

секция 5.5

секция 5.6

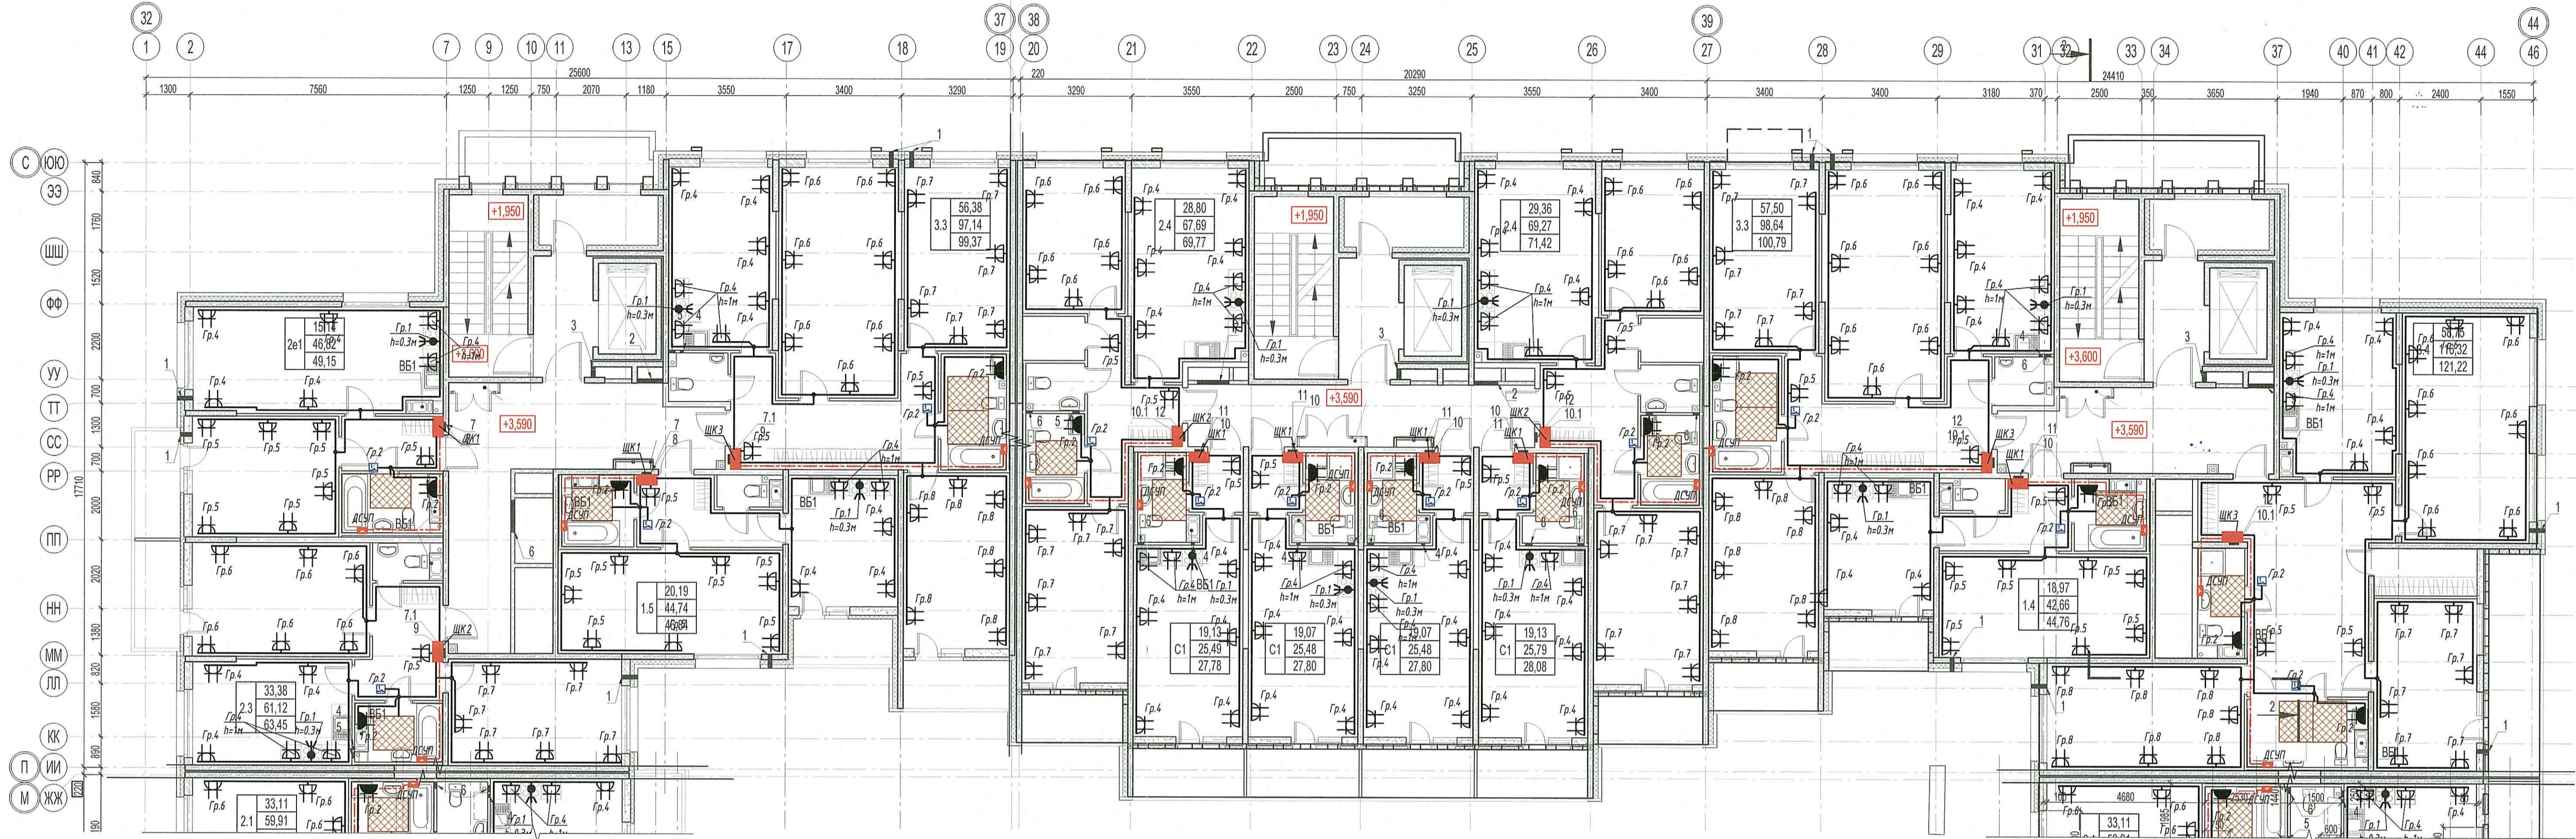

- Щит распределительный квартирный (высота установки 1,8м верх щита)
- Керамический блок 5x4mm (для плит в квартирах площадью более 50m², 3x6 (для плит в квартирах площадью не более 50m²) 32А, 220В, IP20. Высота установки 1м от уровня чистого пола, если не указано иначе
- Розетка двужитная скрытой установки с заземляющим контактом IP44 высота установки 1м от уровня чистого пола, если не указано иначе
- Розетка двужитная скрытой установки с заземляющим контактом высота установки 0,3м от уровня чистого пола, если не указано иначе
- Коробка выравнивания потенциалов с шиной
- Термостат (высота установки 0,3м от уровня чистого пола)
- Назреваемая розетка

ООО «Информационные Технологии и Коммуникации»
 В производстве работ
 04 июля 2020
 Подпись: [Signature]
 Должность: [Title]

ПРОВЕРЕНО
 ТЕХНИЧЕСКИЙ ОТДЕЛ
 23 июля 2020
 Сотрудник: [Signature]

1. Коробку с керамическим блоком для эл. плиты установить на высоте 0,3 м от чистого пола
2. Штепсельные розетки в кухне для подключения настольного кухонного оборудования установить на высоте 1,0 м от чистого пола
3. Остальные штепсельные розетки в кухне установить на высоте 0,3 м от чистого пола
4. Термостат для теплого пола установить на высоте 0,3 м от чистого пола
5. В ванных комнатах штепсельные розетки в исполнении IP44 для подключения стиральной машины установить на высоте 1,0 м от чистого пола
6. В остальных помещениях штепсельные розетки установить на высоте 0,3 м от чистого пола
7. Распределительные коробки установить на расстоянии 150 мм от потолка, установка их на потолок недопустима
8. Прокладку провода 1x2,5mm² от шины ДСУП до оборудования произвести в трубе ПВХ Ø25mm, обеспечив мех. защиту (п. 1.7.127 ПЭЭ)

03-2017-БС66-5-30М									
Многоэтажная жилая застройка (Жилой комплекс со встроенными помещениями, подземными автостоянками; ДОО) по адресу: г. Санкт-Петербург, Большая Сапосоньевский проспект (кад. номер участка 78.35.0005016.1309)									
Изм.	Кол. уч.	Лист	№ Док.	Подпись	Дата	Внутреннее электрооборудование и электросвечение		Статус	Лист
Разраб.	Горбар	11.19				Корпус 5		Р	70
Проверил	Барышников	11.19							
ГИП	Сулалов	11.19							
Начитр.	Чащина	11.19				План розеточной сети квартир. 2 этаж. Секция 4, 5, 6			

