


секция 5.4

секция 5.5

секция 5.6

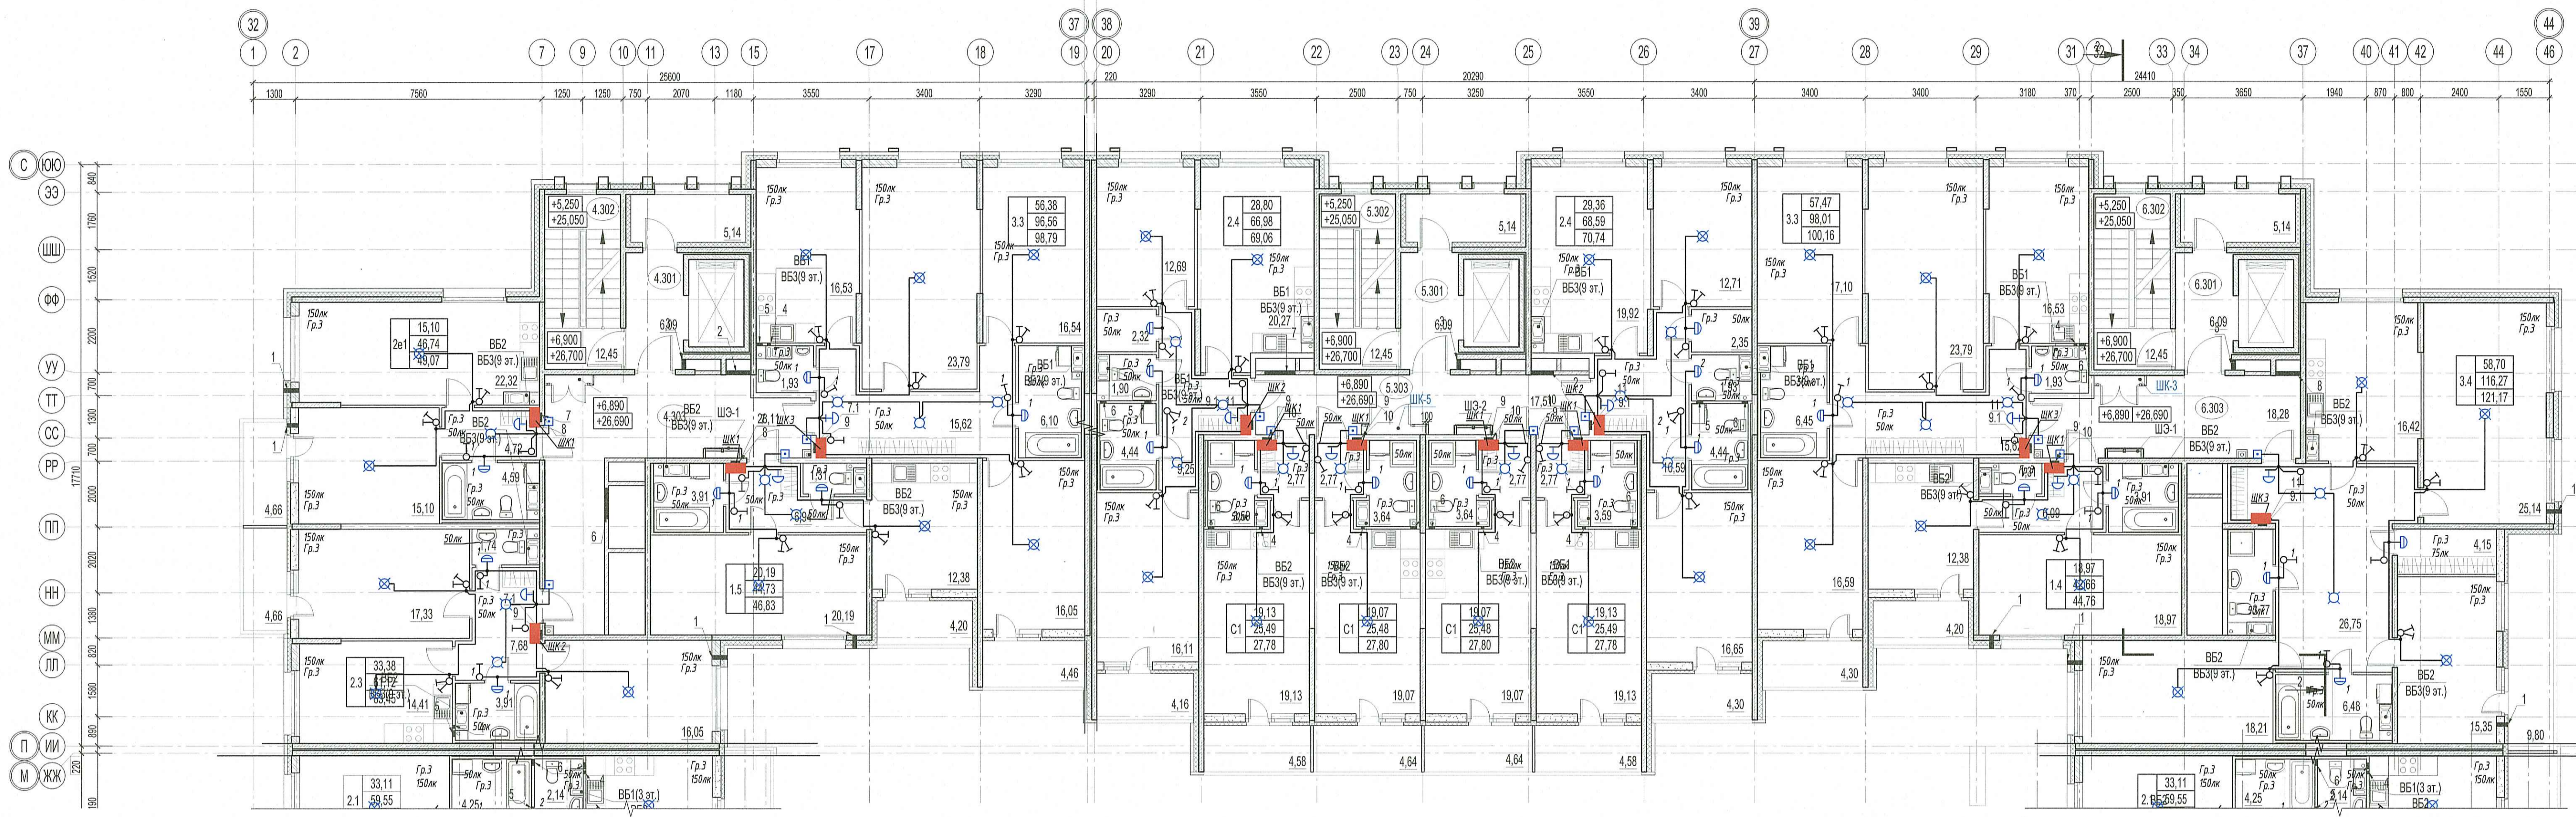

ПРОВЕРЕНО
ТЕХНИЧЕСКИЙ ОТДЕЛ
23 ИЮЛ 2020
сотрудник ТО

- ЩКЗ - Щит распределительный квартирный (высота установки 1,8м верх щита)
- ☒ - патрон потолочный
- ☒ - светильник тип 5 (см. спецификация), высота установки 2,2м
- ☒ - патрон подвесной
- ☒ - выключатель скрытой установки одноклавишный (высота установки 1м, 150 мм от дверного проема)
- ☒ - выключатель скрытой установки двухклавишный (высота установки 1м, 150 мм от дверного проема)
- - Коробка монтажная (распределительная)
- ☒ - Звоник проводной
- ☒ - выключатель клавишный

ООО «Информационные
Технологии и Коммуникации»
В производство работ
23 ИЮЛ 2020
Должность: _____
Подпись: _____

| 03-2017-БС 66-5-30М | | | | | |
|---------------------|-----------|------|--------|---------|--|
| 4 | Док | | | 11.19 | Многоэтажная жилая застройка (жилой комплекс со встроенными помещениями, подземными автомашинками, ДОО) по адресу: г. Санкт-Петербург, Большой Сампсониевский проспект (кад. номер участка 78.36.0005016.1309) |
| Изм. | Кол. чл. | Лист | № Док. | Подпись | |
| Разработ. | Гавор | | | 11.19 | |
| Проверил | Барышнейн | | | 11.19 | |
| ГИП | Суслов | | | 11.19 | Внутреннее электрооборудование и электроосвещение. Этажи: Р Лист Листов |
| Исполн. | Чащина | | | 11.19 | План сети освещения квартир. 3 - 8 этаж. Секция 4, 5, 6 |

