


секция 5.4

секция 5.5

секция 5.6

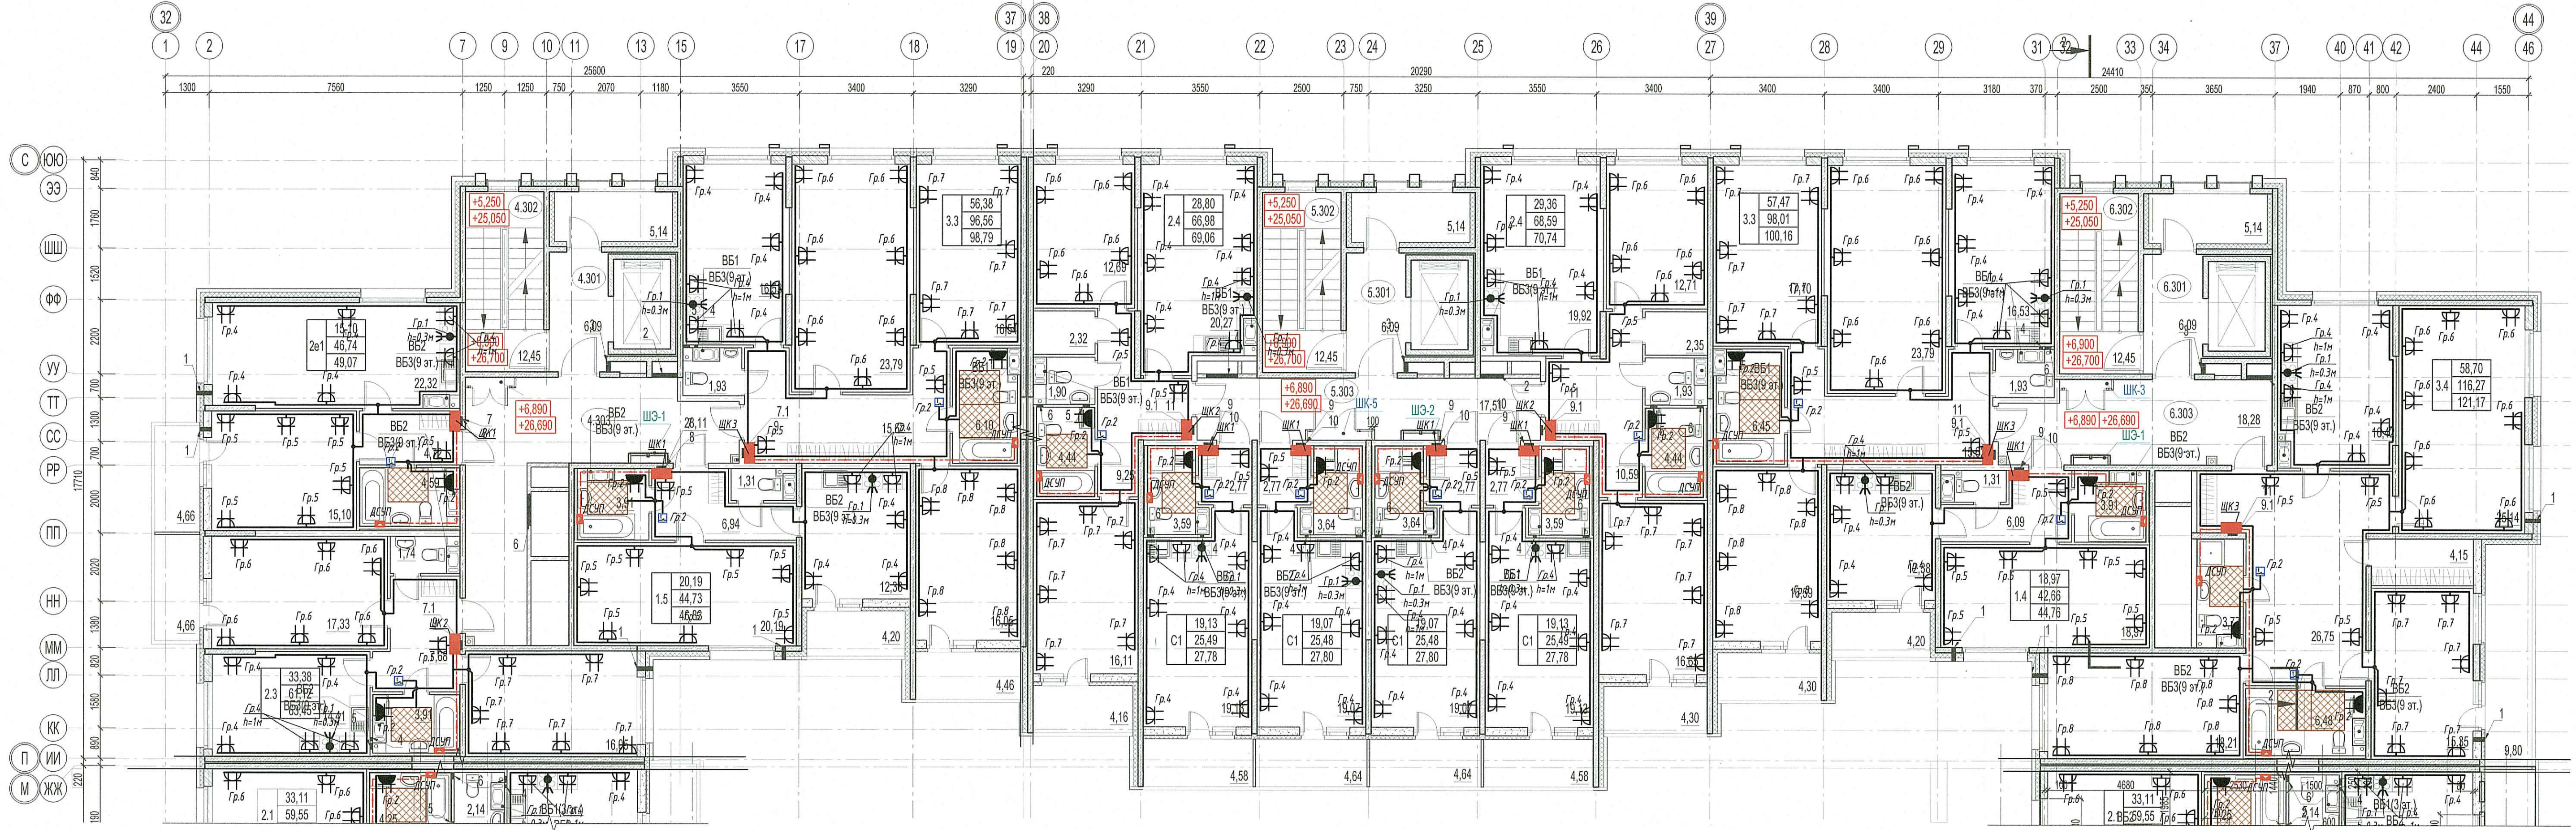

ООО «Информационные Технологии и Коммуникации»  
В производство работ

24 июля 2020

- ШКЗ - Шит распределительный (шипы) (установки 1,8м верх шита)
- Клейный блок 5x4мм (для плит в квартирах площадь более 50м²), 3x6 (для плит в квартирах площадью не более 50м²) 32А, 220В, IP20. Высота установки 1м от уровня чистого пола, если не указано иначе
- Розетка двухштырьная скрытой установки с заземляющим контактом IP44. Высота установки 1м от уровня чистого пола, если не указано иначе
- Розетка двухштырьная скрытой установки с заземляющим контактом. Высота установки 0,3м от уровня чистого пола, если не указано иначе
- Коробка уравнивания потенциалов с шиной
- Термостат (высота установки 0,3м от уровня чистого пола)
- Нагревательный мат

**ПРОВЕРЕНО**  
**ТЕХНИЧЕСКИЙ ОТДЕЛ**  
23 июля 2020  
сотрудник ТО

1. Коробки с клейными блоками для за. плит установить на высоте 0,3 м от чистого пола
2. Штепсельные розетки в кухне для подключения настольного кухонного оборудования установить на высоте 1,0 м от чистого пола
3. Остальные штепсельные розетки в кухне установить на высоте 0,3 м от чистого пола
4. Термостат для теплого пола установить на высоте 0,3 м от чистого пола
5. В ванных комнатах штепсельные розетки в исполнении IP44 для подключения стиральной машины установить на высоте 1,0 м от чистого пола
6. В остальных помещениях штепсельные розетки установить на высоте 0,3 м от чистого пола
7. Распределительные коробки установить на расстоянии 150 мм от потолка, установки их на потолок недопустима
8. Раскладку провода 1x2,5мм² от шины ДСМТ до оборудования произвести в трубе ПВХ Ø25мм, обеспечить мех. защиту (п. 17.127 ПУЭ)

				03-2017-БС-66-5-30М		
4	-	Зам.	-	11.19	Мультиэтажная жилая застройка (жилой комплекс со встроенными помещениями, подземными парковками; ДОО) по адресу: г. Санкт-Петербург, Большой Сампсониевский проспект (кад. номер участка 78-36-005016-1309)	
Изм.	Кол. уч.	Лист	№ Док.	Подпись	Дата	
Разраб.	Годор	11.19			11.19	Статус
Проверил	Варшавский	11.19			11.19	Лист
ГИП	Суслов	11.19			11.19	73
Н.контр.	Чащина	11.19			11.19	Р
				Информационный центр		
				ООО «НОВАТОН»		

Спецификация  
Владелец: Имя, Фамилия, Имя, Фамилия  
Плоск. и этаж: Имя, Фамилия  
Масштаб: Имя, Фамилия