


секция 5.4

секция 5.5

секция 5.6

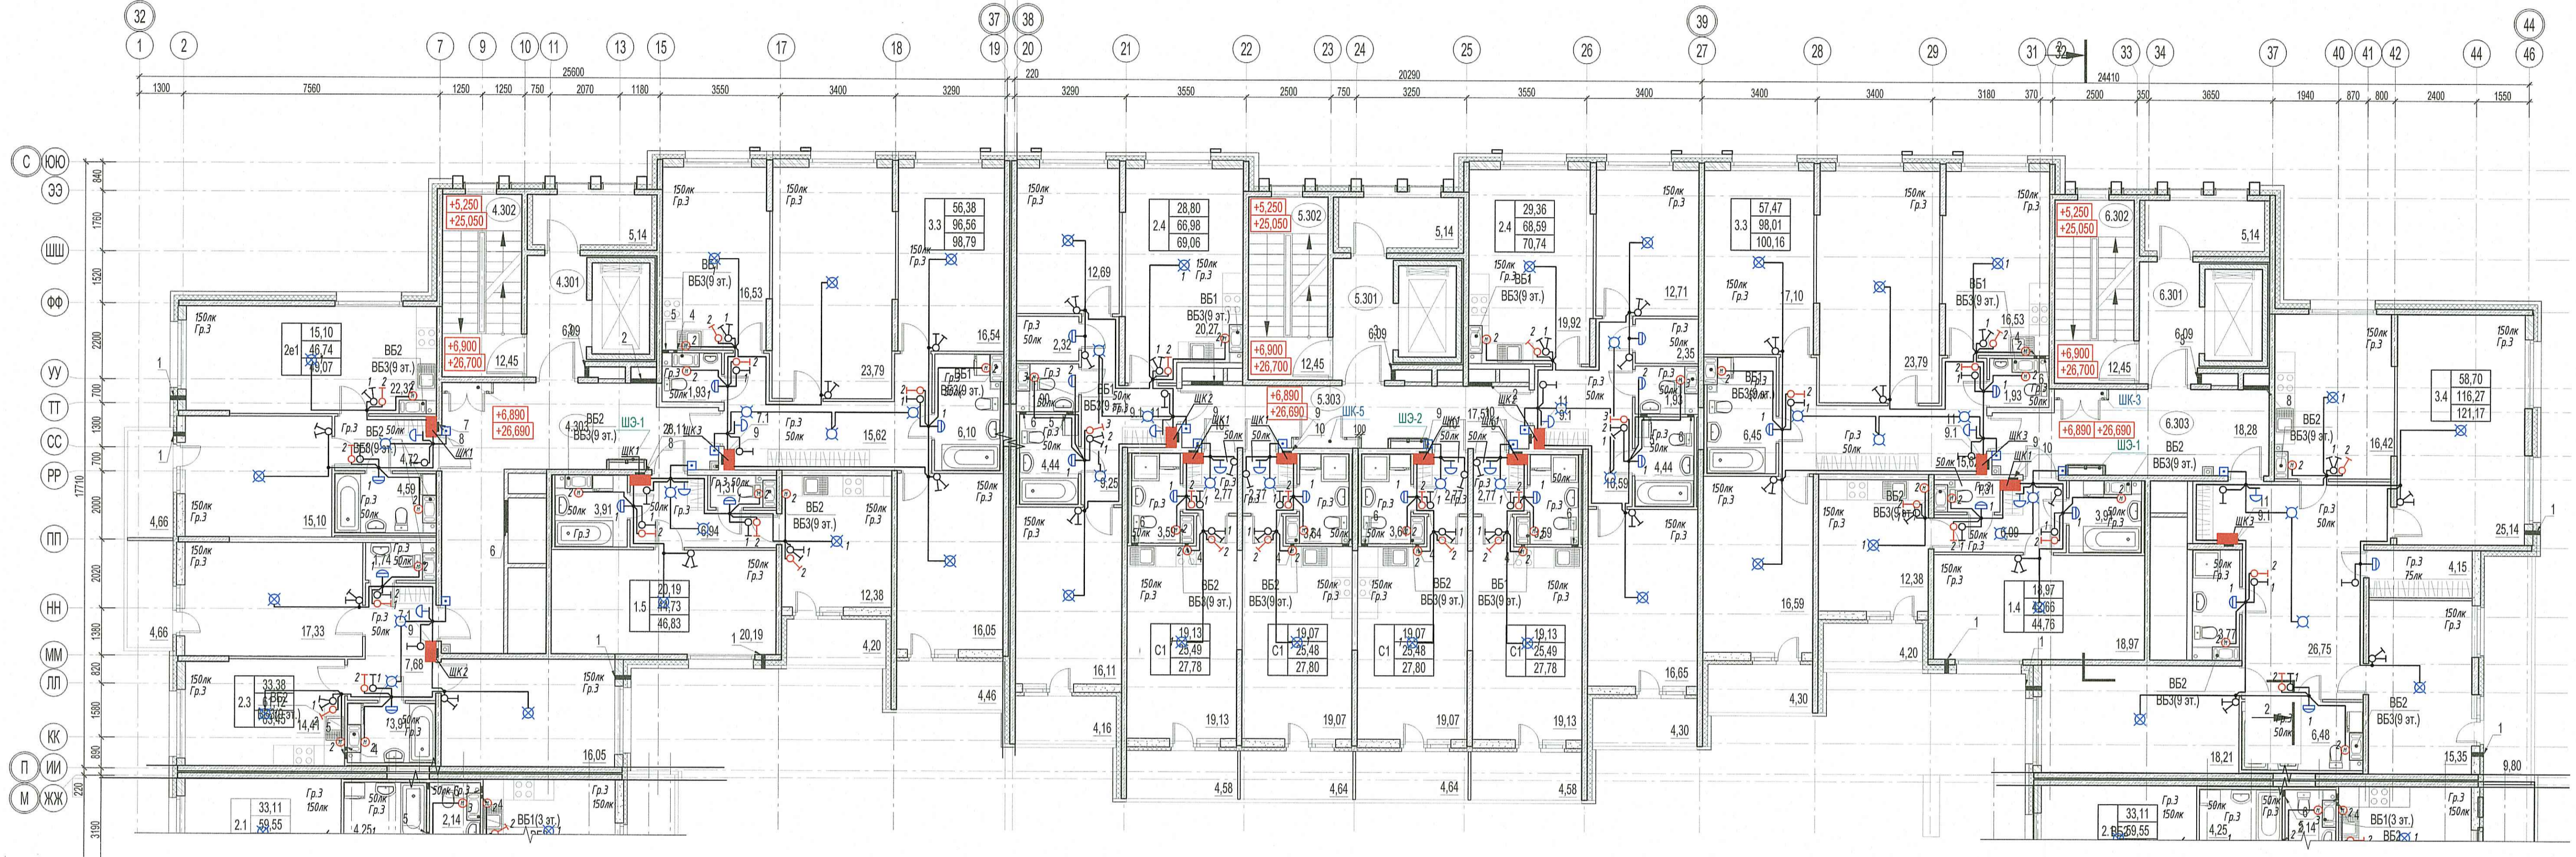

ПРОВЕРЕНО
ТЕХНИЧЕСКИЙ ОТДЕЛ
 23 ИЮН 2020
 СОТРУДНИК ТО *[Signature]*

- ШКЗ - Щит распределительный квартирный (высота установки 1,8м верх щита)
- патрон потолочный
- светильник тип 5 (см. спецификацию), высота установки 2,2м
- патрон подвесной
- Выключатель скрытой установки одноклавишный (высота установки 1м, 150 мм от дверного проема)
- Выключатель скрытой установки двухклавишный (высота установки 1м, 150 мм от дверного проема)
- Коробка монтажная (распределительная)
- Звонки проводной
- Выключатель кнопочный
- Вентилятор

ООО «Информационные Технологии Коммуникации»
В производство работ
 24 ИЮН 2020
[Signature]
 должность _____ подпись _____

				03-2017-БС66-5-30М		
4	-	Зак.	-	11.19	Мультиэтажная жилая застройка (жилой комплекс со встроенными помещениями, подземными автостоянками; ДОО) по адресу: г. Санкт-Петербург, Большой Сапсанский проспект (кад. номер участка 78:36:0005016:1309)	
Изм.	Кол. уч.	Лист	№ Док.	Подпись	Дата	
Разраб.	Говар	11.19		<i>[Signature]</i>	11.19	Статус Лист Листов
Проверил	Баринштейн	11.19		<i>[Signature]</i>	11.19	Внутреннее электроснабжение и электроосвещение: Карпус 5 Р 64
ГИП	Суглов	11.19		<i>[Signature]</i>	11.19	
Исполн.	Чащина	11.19		<i>[Signature]</i>	11.19	План сети освещения квартир. 9 этаж. Секция 4, 5, 6



Ссылка на файл
 Взам. инв. №
 Листы и бланк
 М.В. И. подл.