


секция 5.3

секция 5.2

секция 5.1

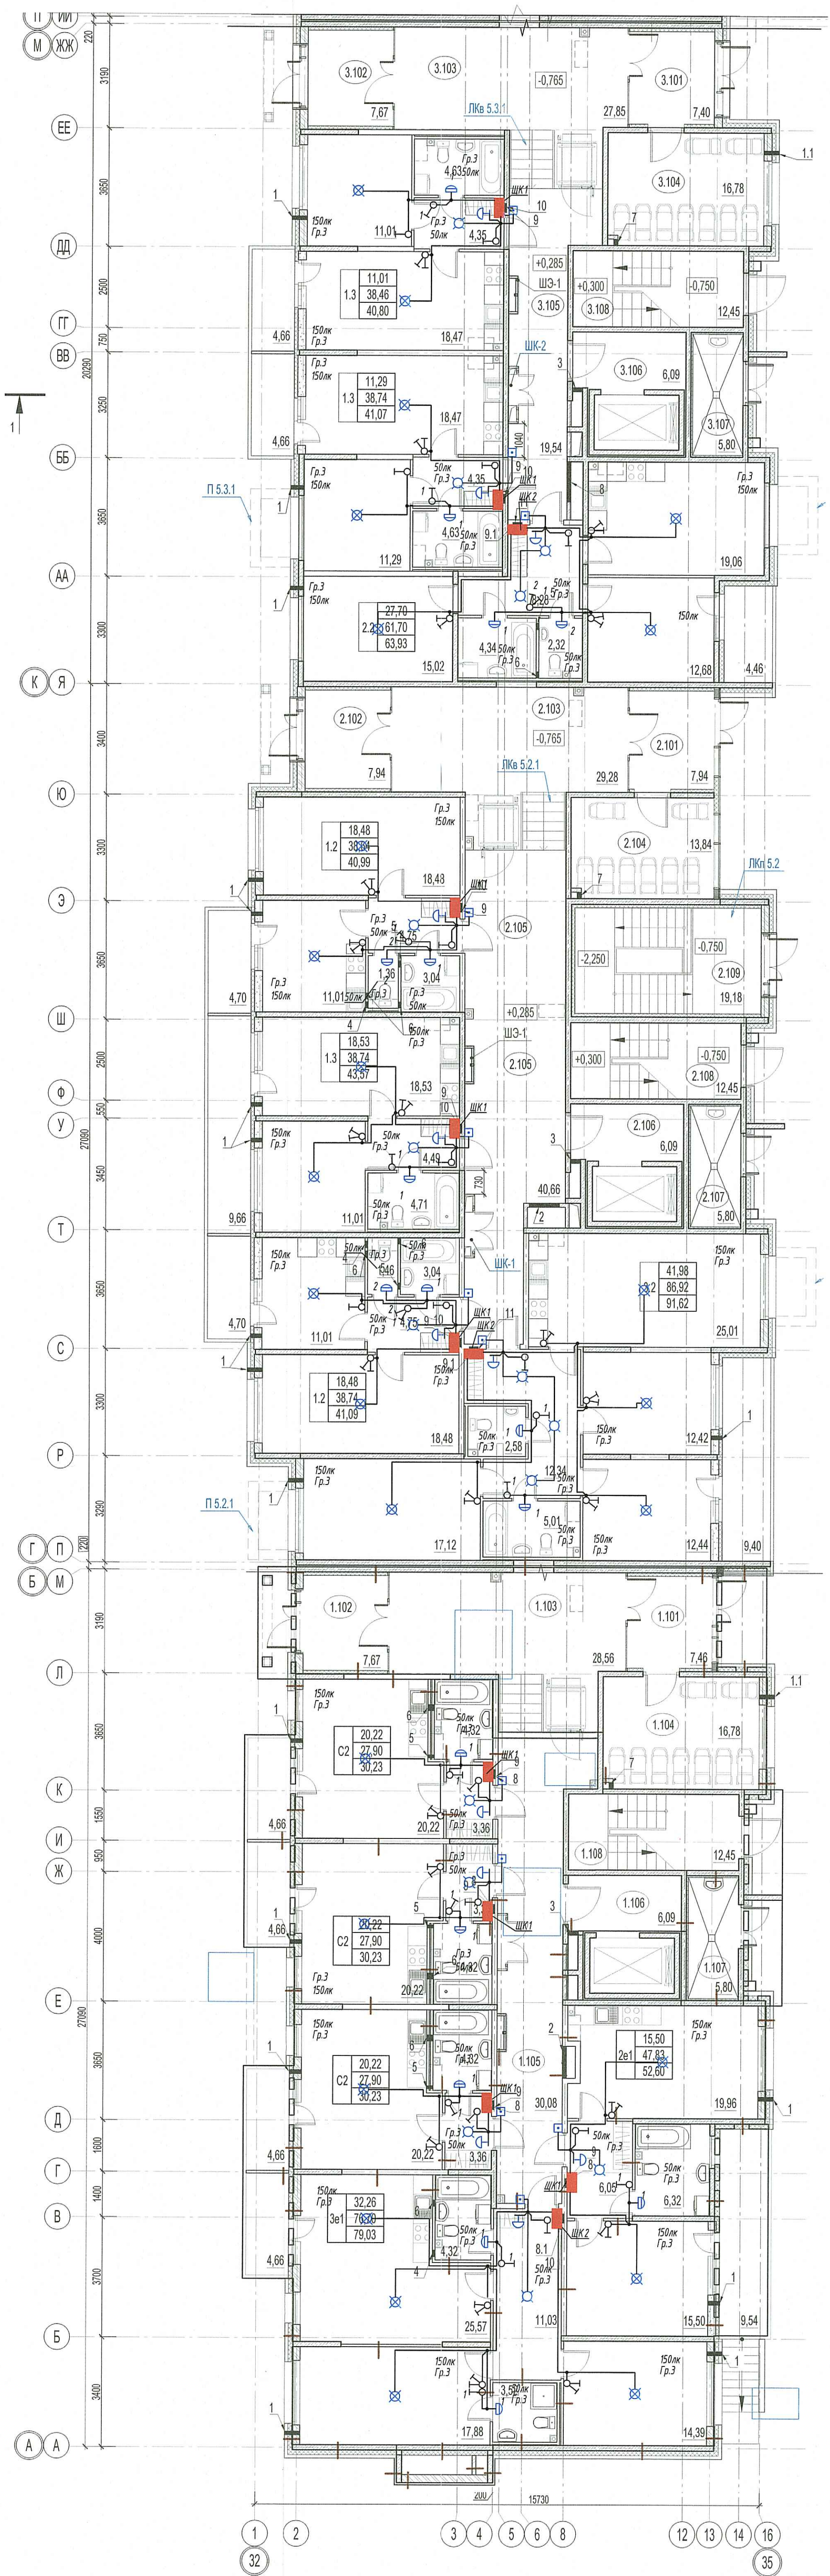

ПРОВЕРЕНО
ТЕХНИЧЕСКИЙ ОТДЕЛ
23 ИЮЛ 2020
сотрудник ТО _____

ООО «Информационные Технологии и Коммуникации»
В производство работ

23 ИЮЛ 2020

подпись

- ШКЗ - Щит распределительный квартирный (высота установки 1,8м верх щита)
- ⊗ - патрон потолочный
- ⊕ - светильник тип 5 (см. спецификации), высота установки 2,2м
- ⊕ - патрон подвесной
- ⊕ - выключатель скрытой установки одноклавишный (высота установки 1м, 150 мм от дверного проема)
- ⊕ - выключатель скрытой установки двухклавишный (высота установки 1м, 150 мм от дверного проема)
- - Коробка монтажная (распределительная)
- ⊕ - Элемент пробойной
- ⊕ - выключатель кнопочный

03-2017-БС-66-5-30М					
4	-	Зак.	-	11.19	Мультиэтажная жилая застройка (жилой комплекс со встроенными помещениями, подземными административными, ДОО) на адресу: г. Санкт-Петербург, Большой Самойковский проспект (кад. номер участка 78.36.005016.1309)
Изм.	Кол. уч.	Лист	№ Док.	Подпись	Дата
Разработ	Гавор	-	-	11.19	Внутреннее электрооборудование и электроосвещение
Проверил	Барышников	-	-	11.19	Карпус 5
ГИП	Суслов	-	-	11.19	Р
Исполн.	Чащина	-	-	11.19	Листов
План сети освещения квартир, 1 этаж, Секция 1, 2, 3					54

