


секция 5.3

секция 5.2

секция 5.1

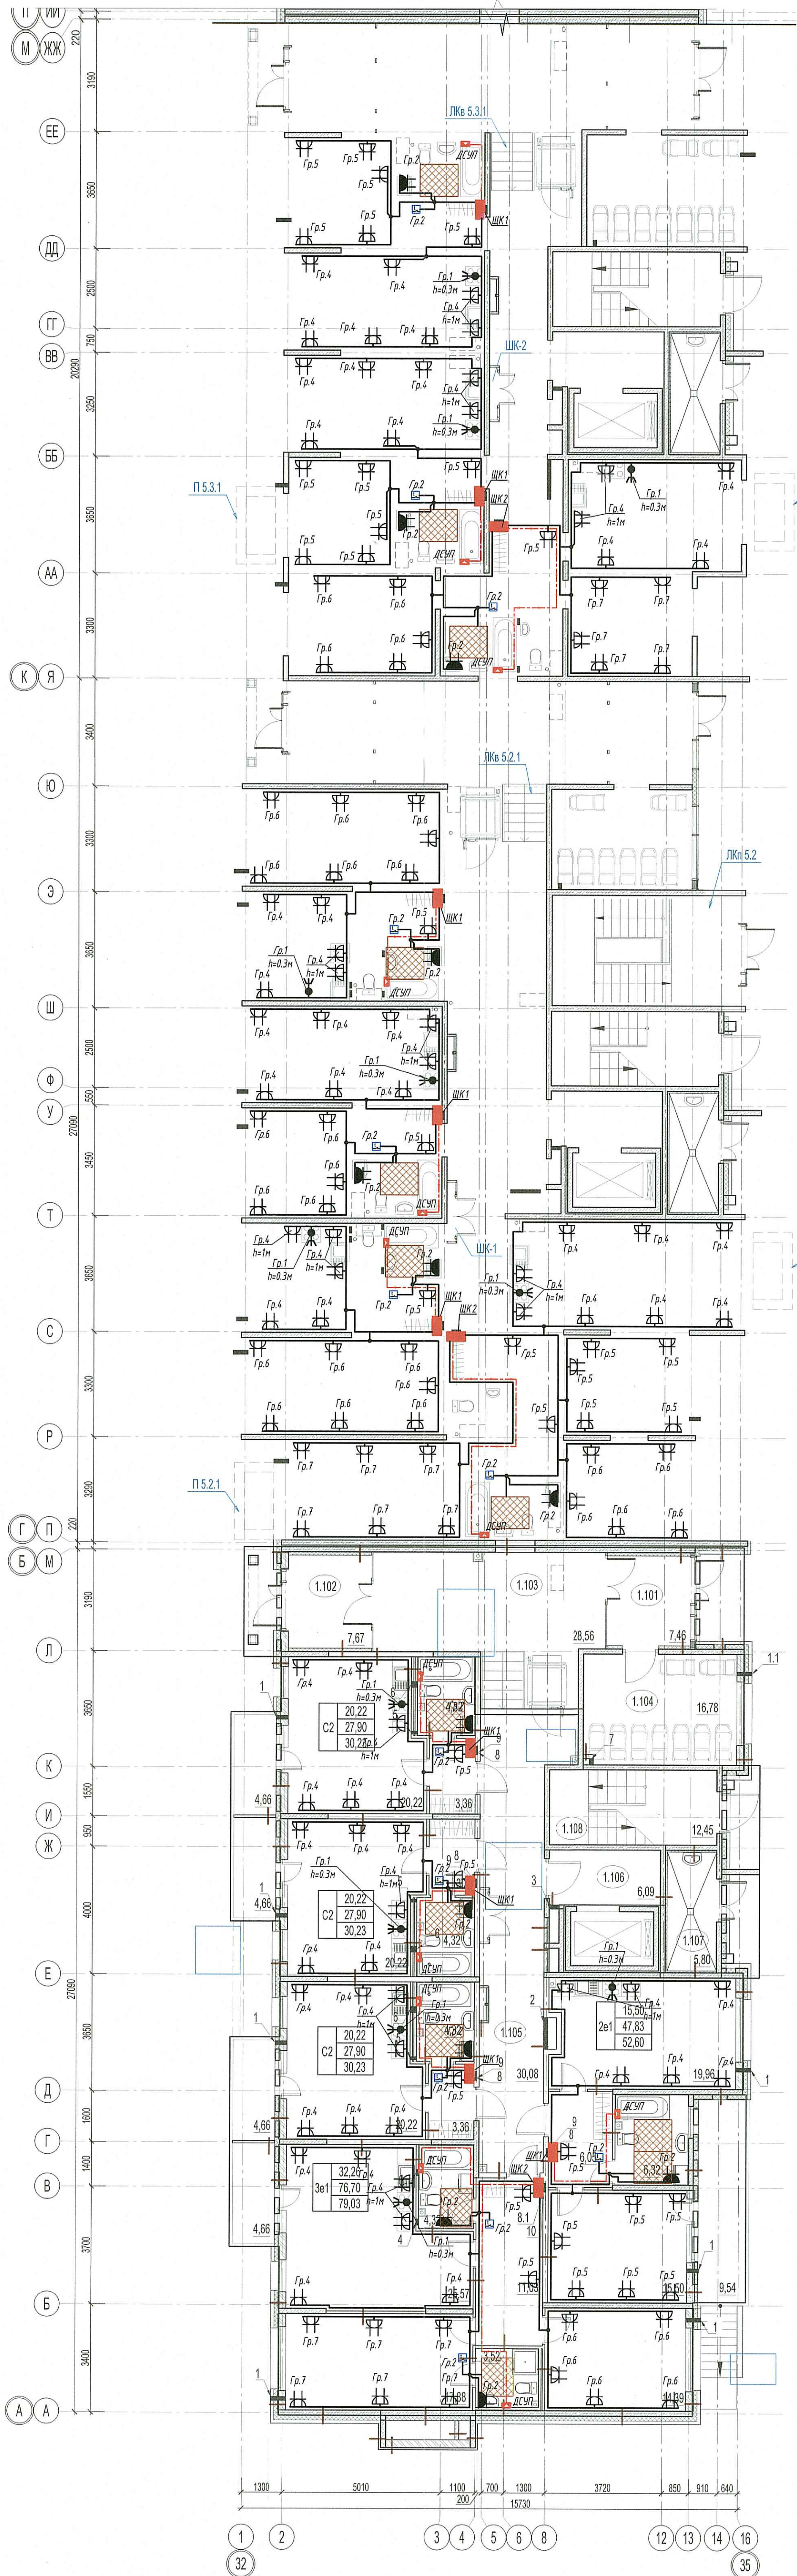

ПРОЗЕРНО  
ТЕХНИЧЕСКИЙ ОТДЕЛ  
23 ИЮЛЬ 2020

- ЩК2 - Щит распределительный квартирный (высота установки 1,8м верх щита)
- Клеенный блок 5x4мм (для плит в квартирах площадь более 50м²), 3x6 (для плит в квартирах площадью не более 50м²) 32А, 220В, IP20. Высота установки 1м от уровня чистого пола, если не указано иначе
- Розетка двухместная скрытой установки с заземляющим контактом IP44 высота установки 1м от уровня чистого пола, если не указано иначе
- Розетка двухместная скрытой установки с заземляющим контактом высота установки 0,3м от уровня чистого пола, если не указано иначе
- Коробка уравнивания потенциалов с шиной
- Термостат (высота установки 0,2м от уровня чистого пола)

ООО «Информационные  
технологии и коммуникации»  
В производство работ  
24 ИЮЛЬ 2020

1. Коробки с клееным блоком для эл. плиты установить на высоте 0,3 м от чистого пола
2. Штепсельные розетки в кухне для подключения настольного кухонного оборудования установить на высоте 1,0 м от чистого пола
3. Остальные штепсельные розетки в кухне установить на высоте 0,3 м от чистого пола
4. Термостат для теплого пола установить на высоте 0,3 м от чистого пола
5. В ванных комнатах штепсельные розетки в исполнении IP44 для подключения стиральной машины установить на высоте 1,0 м от чистого пола
6. В остальных помещениях штепсельные розетки установить на высоте 0,3 м от чистого пола
7. Распределительные коробки установить на расстоянии 150 мм от потолка, установка их на потолок недопустима
8. Прокладка провода 1x2,5mm² от шины ДСШП до оборудования произвести в трубе ПВХ Ø25mm, обеспечив мех. защиту (п. 1.7.127 ПУЭ)

03-2017-БС 66-5-30М						
4	-	Зам	-	11.19	Многоэтажная жилая застройка (жилой комплекс со встроенными помещениями, подземными автоматами, ДОО) по адресу: г. Санкт-Петербург, Большой Самтковский проспект (кад. номер участка 78:36:005016:1309)	
Изм.	Кал. уч.	Лист	№ Док.	Подпись		
Разраб.	Годов	11.19				
Проверка	Баринштейн	11.19				
ГИП	Суслов	11.19			Внутреннее электрооборудование и электроосвещение Корпус 5	
Исполн.	Чащина	11.19			План розеточной сети квартир. 1 этаж. Секция 1, 2, 3	
					Этап	Лист
					Р	66
					Информационный центр ООО "Нобитон"	

Составитель: [Имя]  
Взят. и дана: [Имя]  
Имя, И.П.О.: