


секция 5.3

секция 5.2

секция 5.1

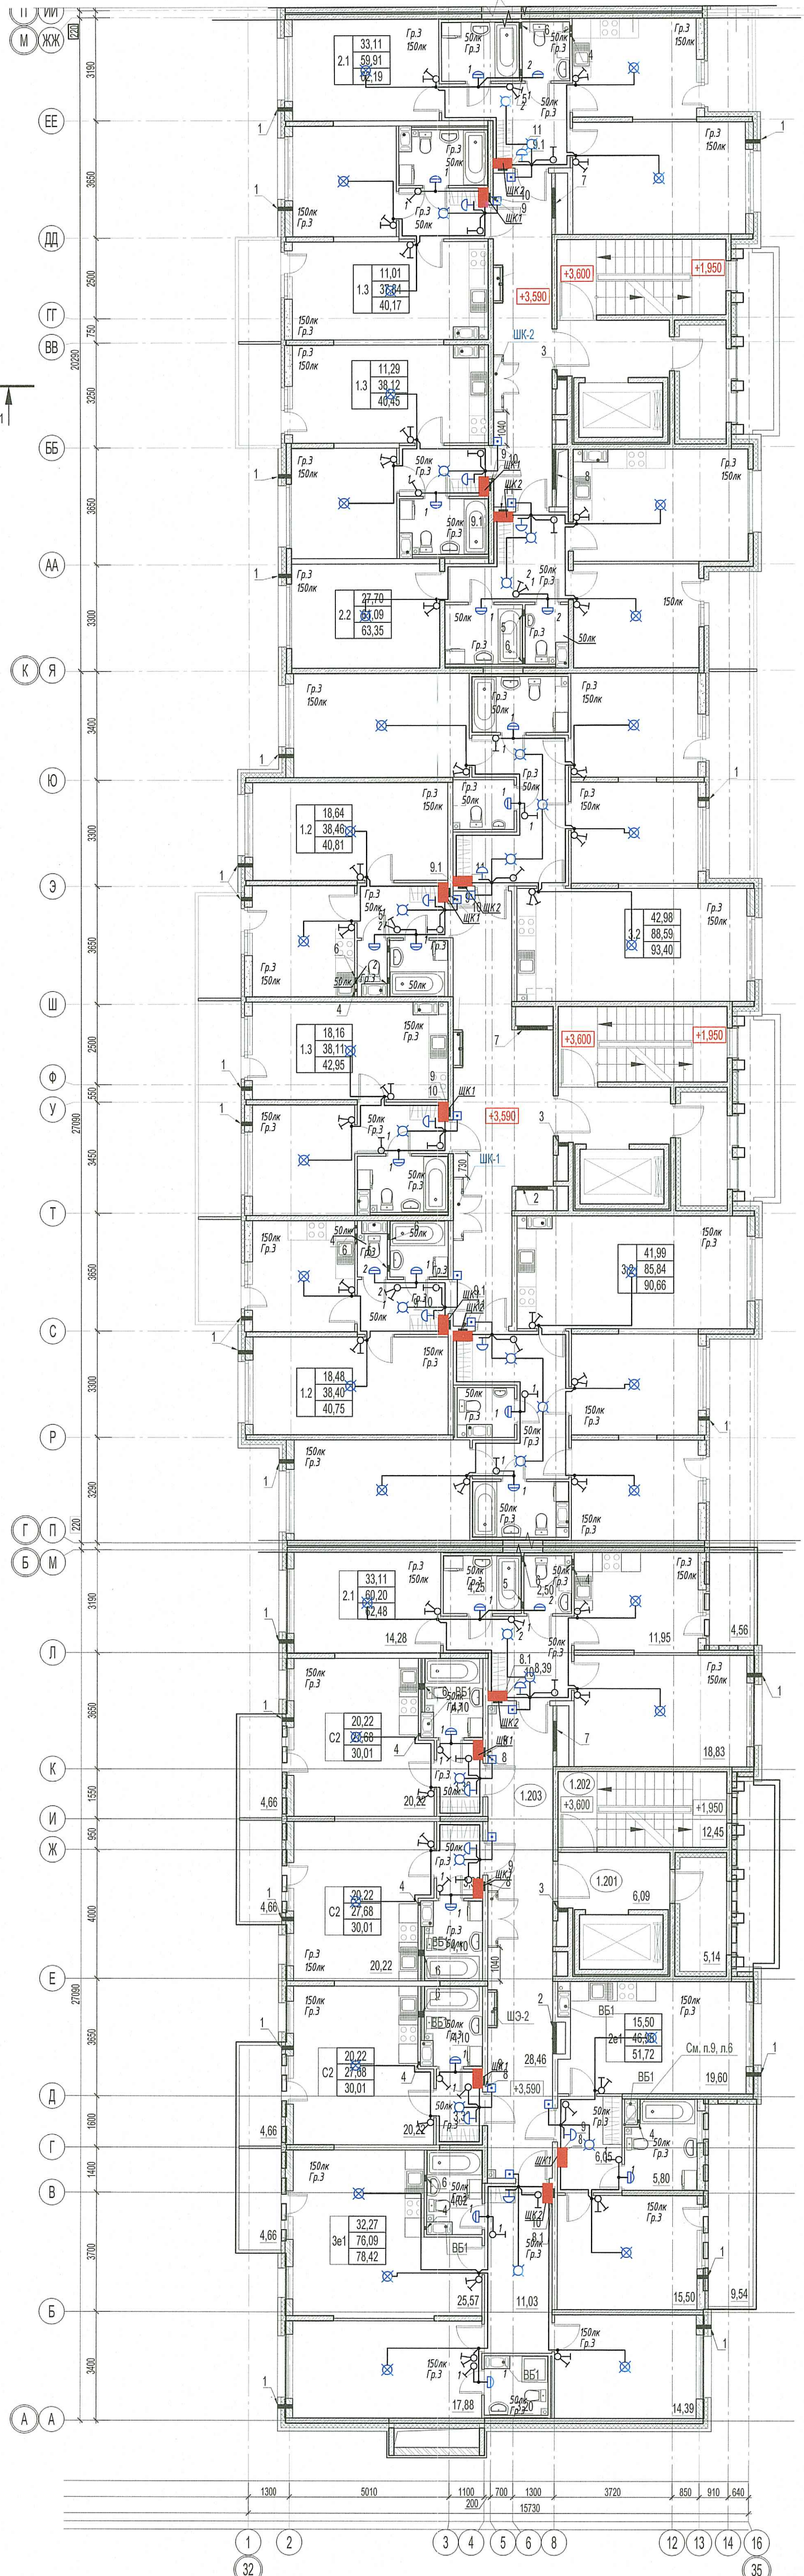

ООО «Информационные  
Технологии и Коммуникации»  
В производство работ

24 ИЮЛ 2020  
Подпись: [Signature]

ПРОВЕРЕНО  
ТЕХНИЧЕСКИЙ ОТДЕЛ  
23 ИЮЛ 2020  
сотрудник ТО [Signature]

- ЩКЗ - Щит распределительный квартирный (высота установки 1,8м верх щита)
- ⊗ - патрон потолочный
- ⊕ - светильник тип 5 (см. спецификацию), высота установки 2,2м
- ⊖ - патрон подвесной
- ⊙ - Выключатель скрытой установки одноклавишный (высота установки 1м, 150 мм от дверного проема)
- ⊙ - Выключатель скрытой установки двухклавишный (высота установки 1м, 150 мм от дверного проема)
- - Коробка монтажная (распределительная)
- ⊕ - Эвоник проводной
- ⊖ - Выключатель клавишный

03-2017-БС66-5-30М						
4	-	Экз.	-	[Signature]	11.19	Многоэтажная жилая застройка (жилой комплекс со встроенными помещениями, подземными автомеханиками, ДОО) по адресу: г. Санкт-Петербург, Большой Самосиновский проспект (кад. номер участка 78:36:005016:1309)
Изм.	Кол. уч.	Лист	№ Док.	Подпись	Дата	
Разраб.	Годар			[Signature]	11.19	Внутреннее электрооборудование и электроосвещение. Этажи
Проверил	Баринштейн			[Signature]	11.19	Корпус 5
ГИП	Суслов			[Signature]	11.19	Р 57
Исполн.	Чащина			[Signature]	11.19	Листов
План сети освещения квартир. 2 этаж. Секция 1, 2, 3						Лицензионный центр ООО «Новатон»

Согласовано  
Взят. инст. №  
Листы и дата  
Изм. № лист.