


секция 5.3

секция 5.2

секция 5.1

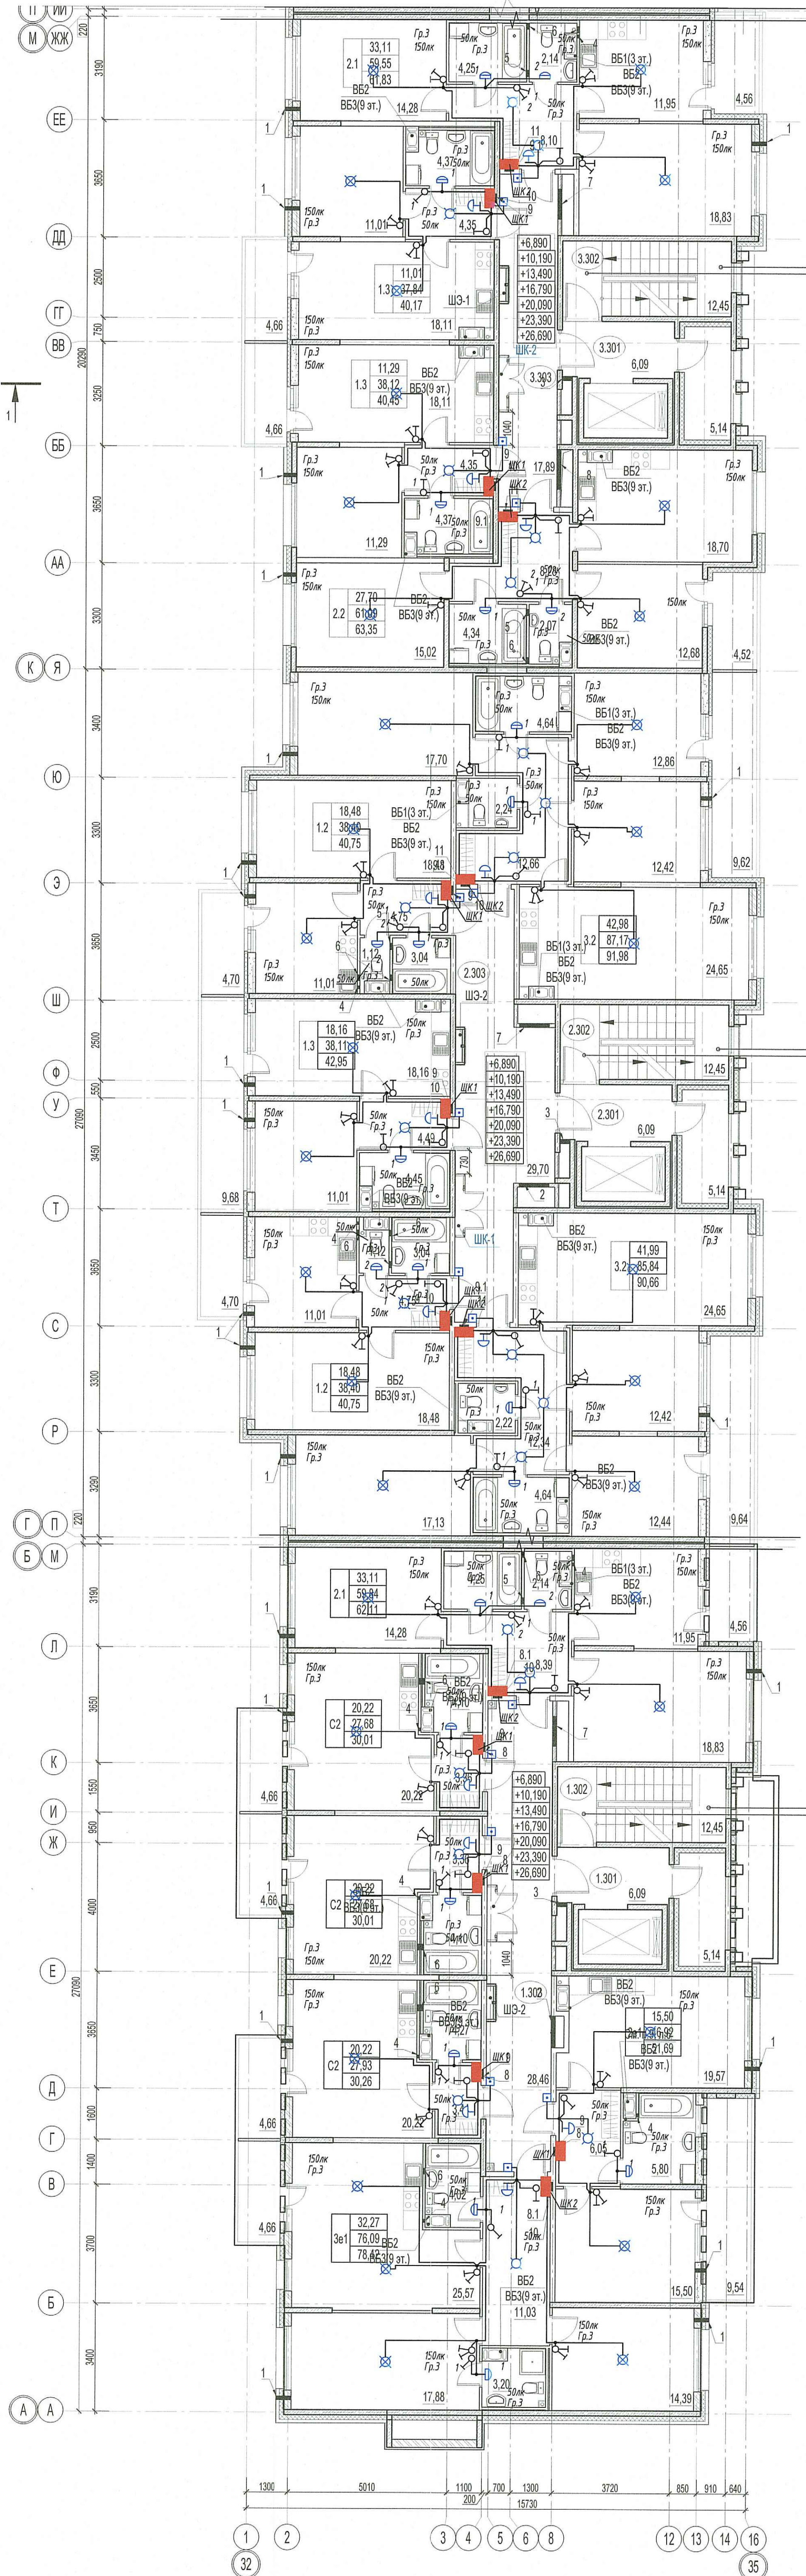

ПРОВЕРЕНО
ТЕХНИЧЕСКИЙ ОТДЕЛ
23 ИЮЛ 2020
сотрудник ТО

- ШКЗ - Щит распределительный квартирный (высота установки 1,6м верх щита)
- ☒ - патрон потолочный
- ☒ - светильник тип 5 (см. спецификации), высота установки 2,2м
- ☒ - патрон подвесной
- ☒ - Выключатель скрытой установки одноклавишный (высота установки 1м, 150 мм от дверного проема)
- ☒ - Выключатель скрытой установки двухклавишный (высота установки 1м, 150 мм от дверного проема)
- - Коробка монтажная (распределительная)
- ☒ - Звонки проводной
- ☒ - Выключатель клавишный

ООО «Информационные
Технологии и Коммуникации»
В производство работ
24 ИЮЛ 2020
подпись

03-2017-БС-66-5-30М					
4	Зак.	11.19	Многоэтажная жилая застройка (типовой комплекс со встроенными помещениями, подземными административными, ДОО) на адресу: г. Санкт-Петербург, Большой Сампсониевский проспект (кад. номер участка 78.36.0005016.1309)		
Изм.	Кол. уч.	Лист	№ Док.	Подпись	Дата
Разработчик	Гавор	11.19			
Проверил	Барышштейн	11.19			
ГИП	Суслов	11.19			
Исполнитель	Чащина	11.19			
План сети освещения квартир, 3 - 8 этаж, Секция 1, 2, 3			Стандарт		Лист
			Р		60
			Информационный центр		
			NOVATON		

Специализация
Век. инж. ИР
Лист и дата
Имя, И. Подп.