


секция 5.3

секция 5.2

секция 5.1

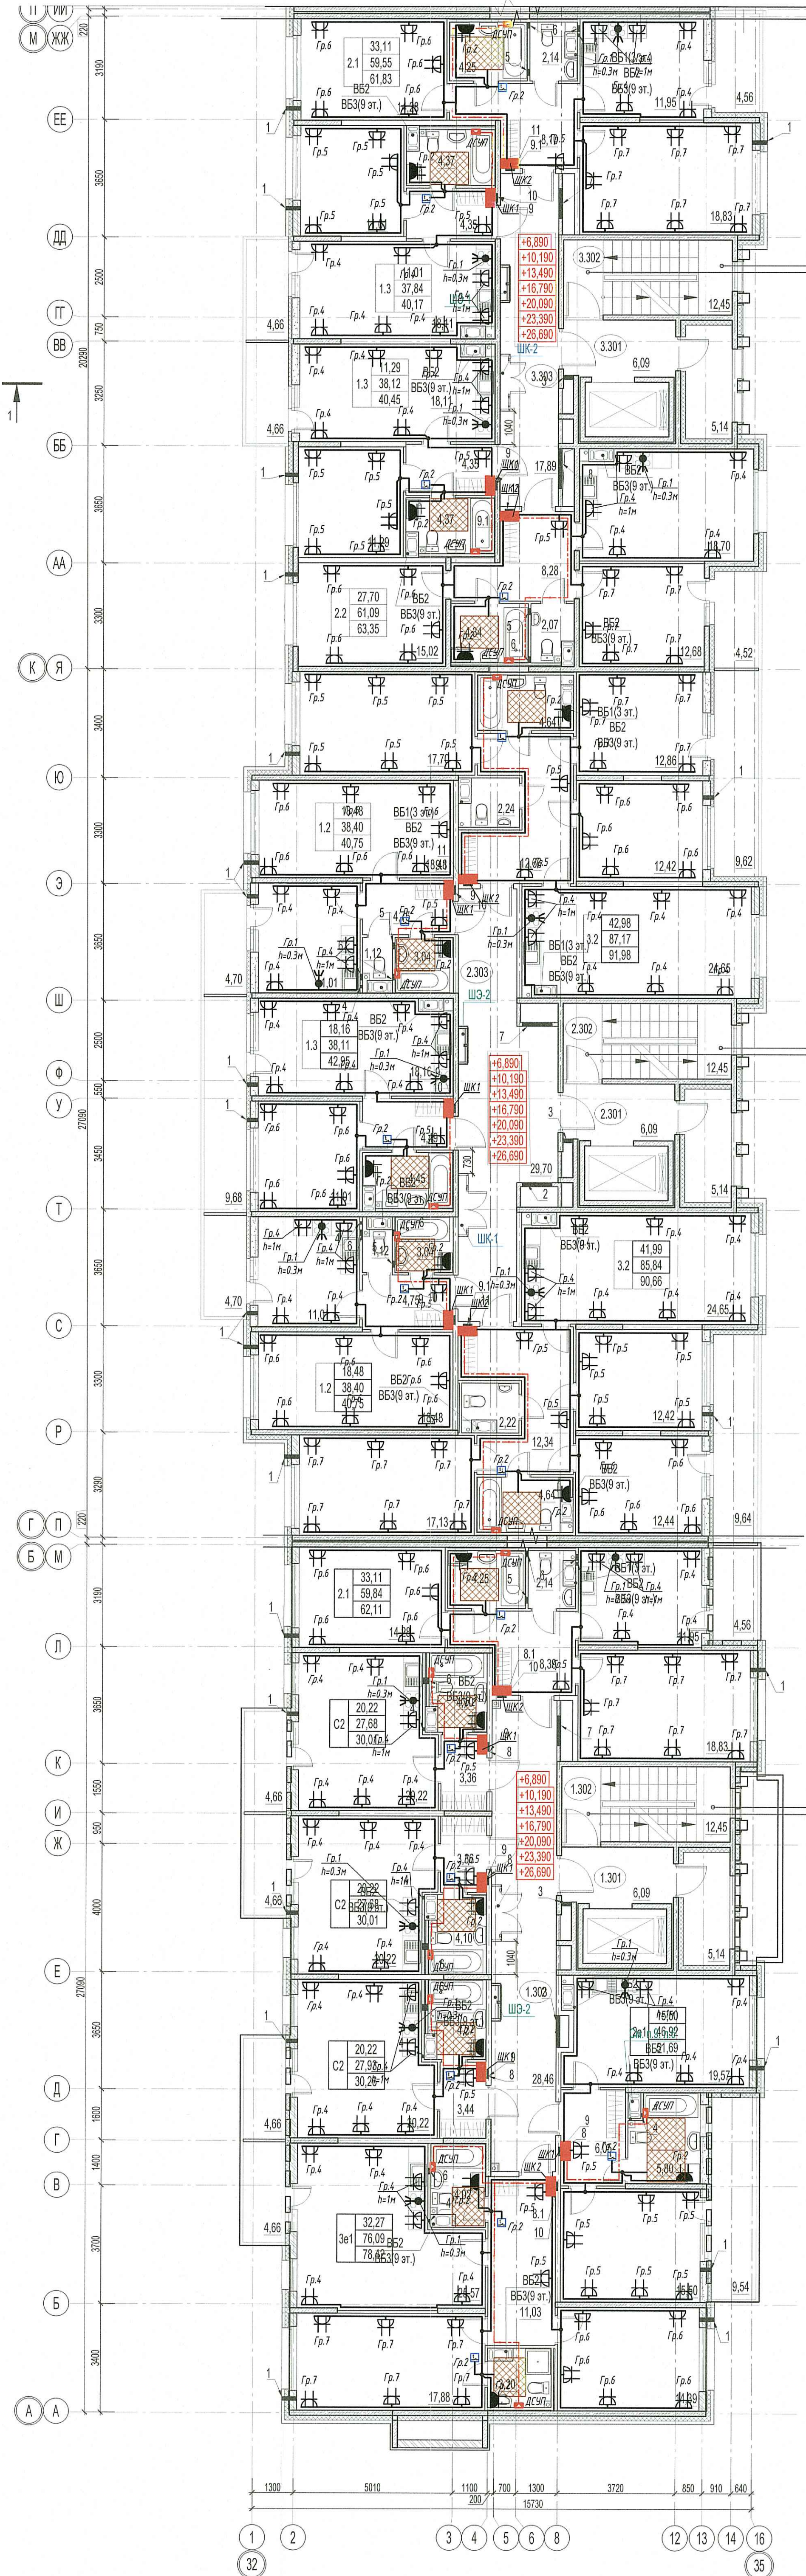

ПРОВЕРЕНО
ТЕХНИЧЕСКИЙ ОТДЕЛ
23 ИЮЛ 2020
СОТРУДНИК ТО *[Signature]*

- Щит распределительный квартирный (высота установки 1,8м от чистого пола)
- Клемный блок 5x4mm (для плит в квартирах площадью более 50м²), 3x6 (для плит в квартирах площадью не более 50м²) 32А, 220В, IP20. Высота установки 1м от уровня чистого пола, если не указано иначе
- Розетка двухместная скрытой установки с заземляющим контактом IP44. Высота установки 1м от уровня чистого пола, если не указано иначе
- Розетка двухместная скрытой установки с заземляющим контактом. Высота установки 0,3м от уровня чистого пола, если не указано иначе
- Коробка уравнивания потенциалов с шиной
- Термостат (высота установки 0,3м от уровня чистого пола)
- Нагревательный элемент

ООО «Информационные технологии и Коммунальщик»
В производство работ
24 ИЮЛ 2020
[Signature]

1. Коробки с клемным блоком для эл. плиты установить на высоте 0,3 м от чистого пола
2. Штепсельные розетки в кухне для подключения настольного кухонного оборудования установить на высоте 1,0 м от чистого пола
3. Остальные штепсельные розетки в кухне установить на высоте 0,3 м от чистого пола
4. Термостат для теплого пола установить на высоте 0,3 м от чистого пола
5. В данных комнатах штепсельные розетки в исполнении IP44 для подключения стиральной машины установить на высоте 1,0 м от чистого пола
6. В остальных помещениях штепсельные розетки установить на высоте 0,3 м от чистого пола
7. Распределительные коробки установить на расстоянии 150 мм от потолка, установка их на потолок недопустима
8. Прокладку провода 1x2,5mm² от шины ДСУТ до оборудования произвести в трубе ПВХ Ø25mm, обеспечив мех. защиту (п. 1.17.127 ПУЭ)

03-2017-БС66-5-30М					
4	-	Элм	-	11.19	Многоэтажная жилая застройка (жилой комплекс со встроенными помещениями, подземными автостоянками; ДОО) по адресу: г. Санкт-Петербург, Большой Санкционский проспект (кад. номер участка 78:36:005016:1309)
Разработчик	Годор	№ Док.	Подпись	Дата	Студия
Проверил	Барышников	11.19	<i>[Signature]</i>	11.19	Лист
ГИП	Суслов	11.19	<i>[Signature]</i>	11.19	Листов
Н.контр.	Чачина	11.19	<i>[Signature]</i>	11.19	Р
План розеточной сети квартир. 3 - 9 этаж. Секция 1, 2, 3					Лист 72
					Инженерный центр ООО "NOVATON" "Подвал"

Составитель: *[Blank]*
Взам. инж. №: *[Blank]*
Подп. и дата: *[Blank]*
Инв. № подл.: *[Blank]*