


секция 5.3

секция 5.2

секция 5.1

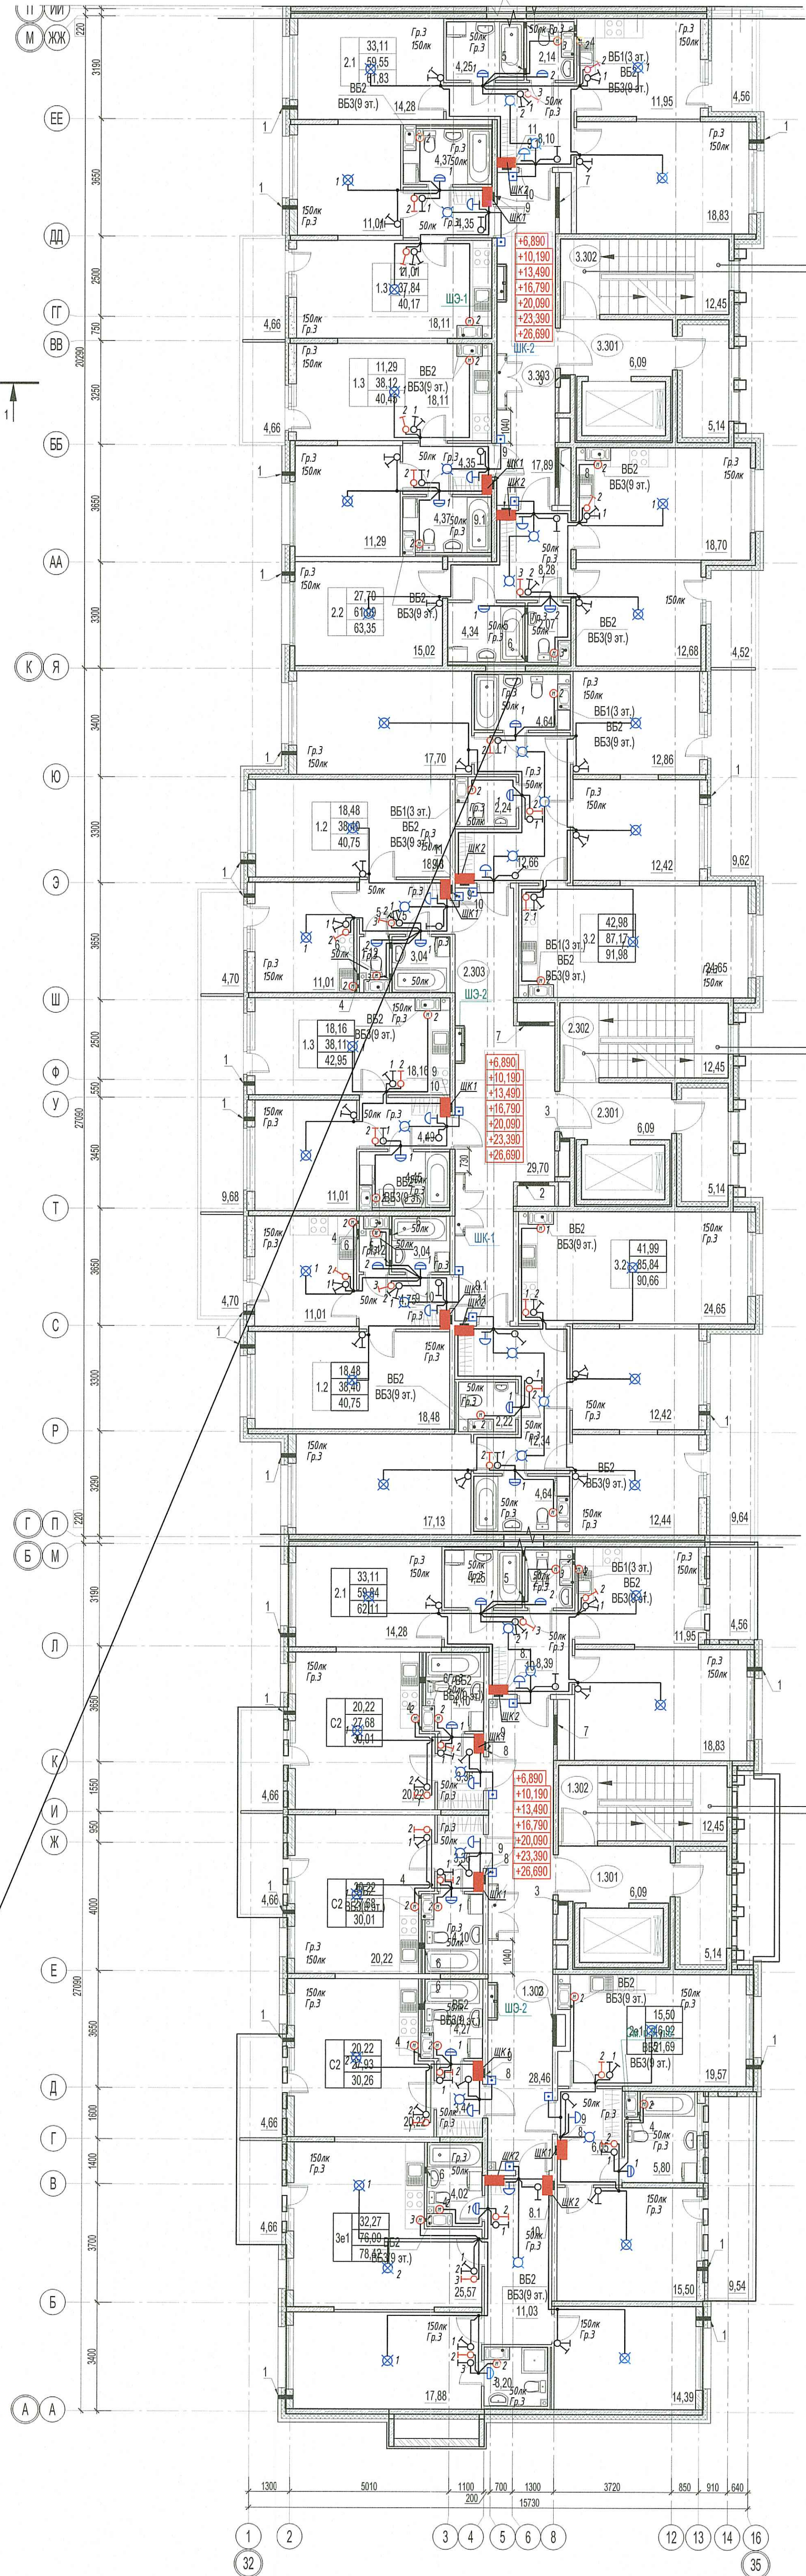

ООО «Информационные Технологии и Коммуникации»
 В производство работ
 24 июля 2020
 [Подпись]
 [Подпись]
 ПРОВЕРЕНО
 ТЕХНИЧЕСКИЙ ОТДЕЛ
 23 июля 2020
 сотрудник ТО [Подпись]

- ЩКЗ - Щит распределительный квартирный (высота установки 1,8м верх щита)
- ☒ - патрон потолочный
- ☒ - светильник тип 5 (см. спецификация), высота установки 2,2м
- ☒ - патрон подвесной
- ☒ - выключатель скрытой установки одноклавишный (высота установки 1м, 150 мм от дверного проема)
- ☒ - выключатель скрытой установки двухклавишный (высота установки 1м, 150 мм от дверного проема)
- - Коробка монтажная (распределительная)
- ☒ - звонок проводной
- ☒ - выключатель клавишный
- ☒ - вентилятор

03-2017-БС66-5-30М						
4	-	Экз	-	[Подпись]	11.19	Многоэтажная жилая застройка (жилой комплекс со встроенными помещениями, подземными автостоянками, ДОО) по адресу: г. Санкт-Петербург, Большой Сампсониевский проспект (кад. номер участка 78:36:005016:1399)
Изм.	Кол. уч.	Лист	№ Док.	Подпись	Дата	
Разраб.	Гавор			[Подпись]	11.19	Внутреннее электрооборудование и электроосвещение
Проверил	Барышнев			[Подпись]	11.19	Корпус 5
ГИП	Суслов			[Подпись]	11.19	Р 63
Исполн.	Чащина			[Подпись]	11.19	Лист
План сети освещения квартир, 9 этаж, Секция 1, 2, 3						Исследовательский центр NOVAION 000 "Нобелон"

Составитель: [Имя]
 Дата: [Дата]
 Лист и дата: [Лист] / [Дата]
 Блок, шифр, №: [Шифр]