


СЕКЦИЯ 6.1

СЕКЦИЯ 6.2

СЕКЦИЯ 6.3

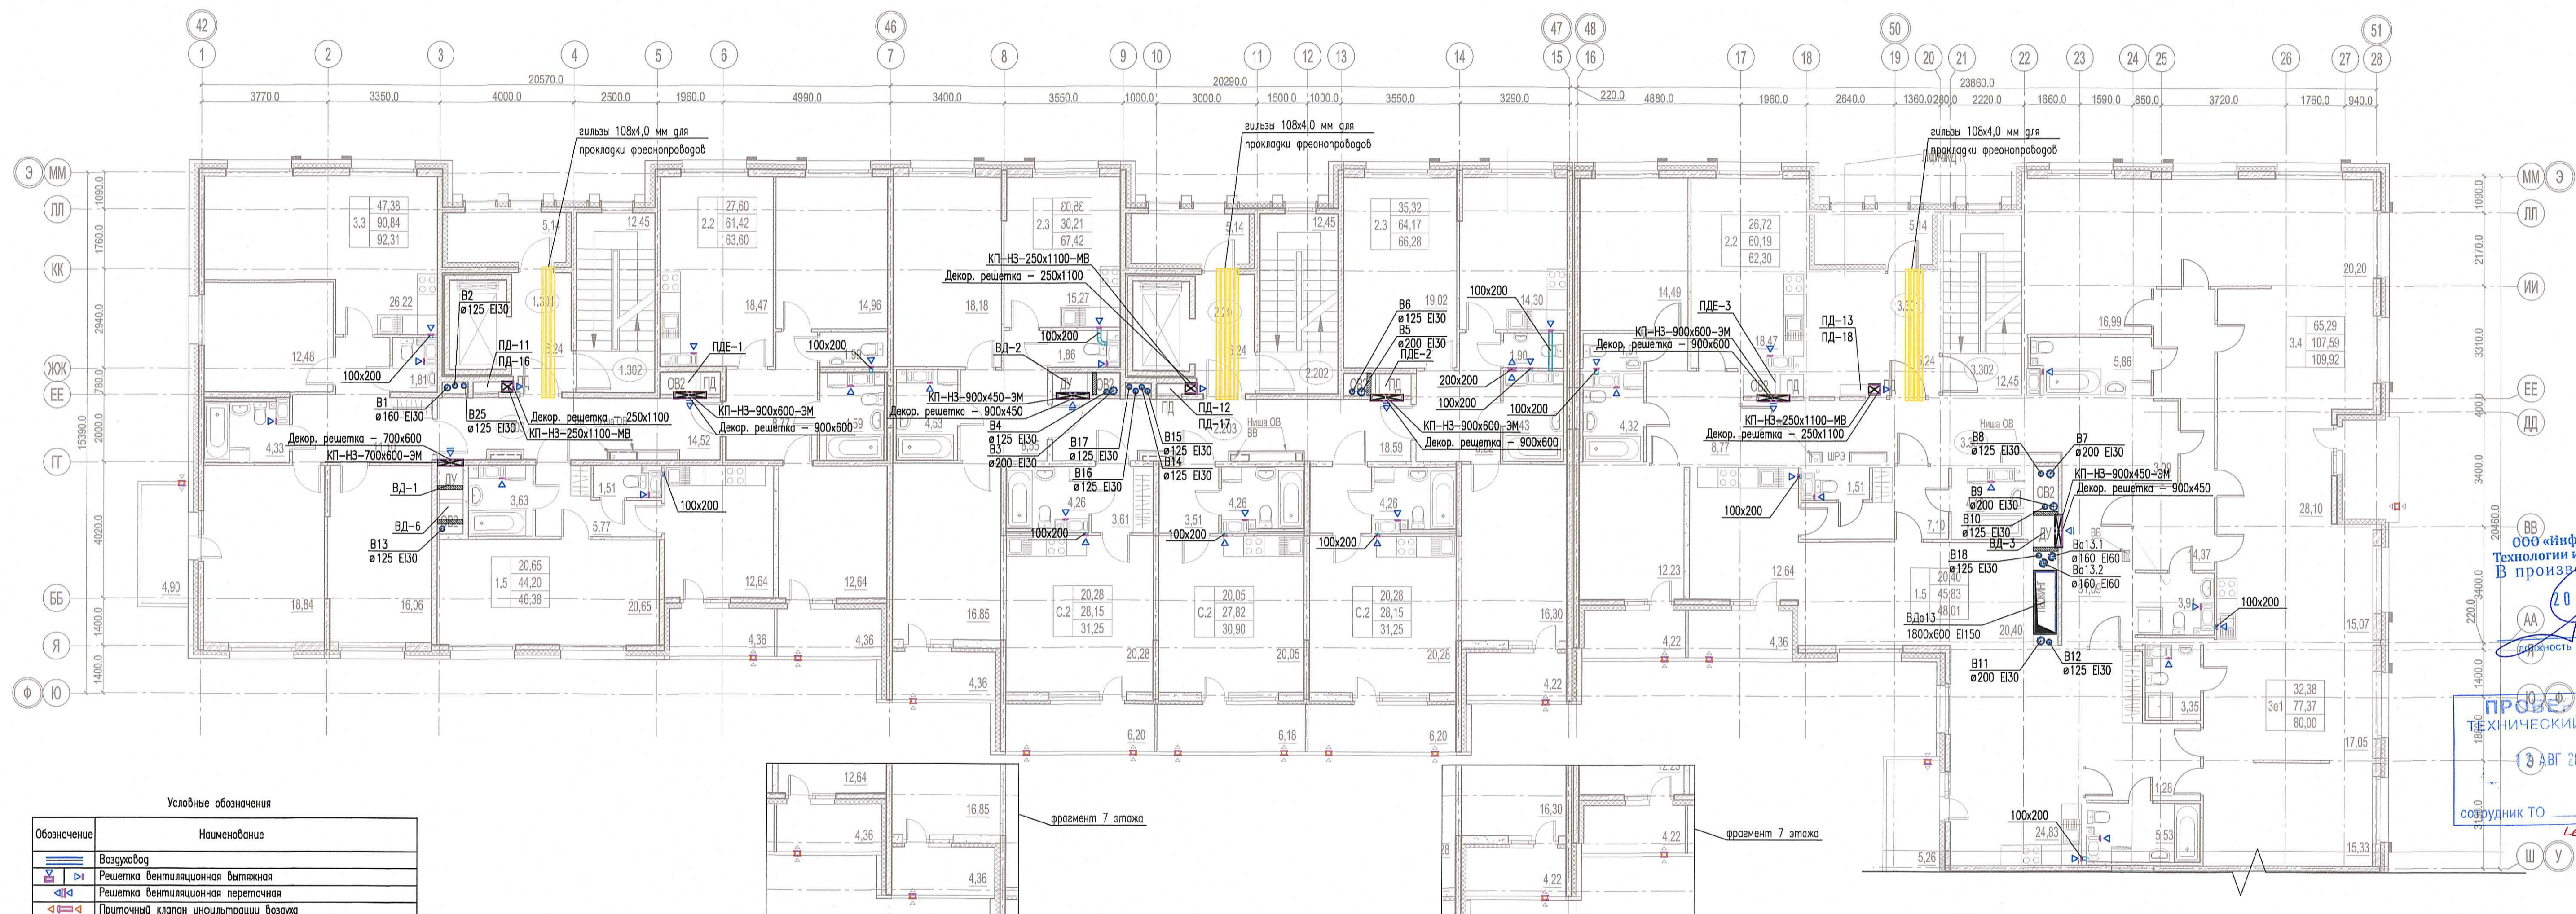

Условные обозначения

Обозначение	Наименование
	Воздуховод
	Решетка вентиляционная вытяжная
	Решетка вентиляционная приточная
	Приточный клапан инфильтрации воздуха
	Противопожарный клапан:
	КП(60) – предел огнестойкости (не менее 60 мин.)
	НО(НЗ) – нормально открытый (нормально закрытый)
	600x450 – Размер
	МВ(ЭМ) – Тип привода; ЭМ – электромагнитный, МВ – электромагнитический
	Приточный оконный клапан
	Воздуховод с нормируемым пределом огнестойкости
	Решетка вентиляционная наружная. См. раздел АР
	Вентблок
	Порядковый номер системы вентиляции

ООО «Информационные Технологии и Коммуникации»
 В производство работ
 20 АВГ 2019
 [Signature]
 должность подпись

ПРОВЕДЕНО
 ТЕХНИЧЕСКИЙ ОТДЕЛ
 18 АВГ 2019
 [Signature]
 сотрудник ТО

Иск
 [Signature]

Местоположение и привязку наружных решеток в конструкции витражей см. раздел АР.
 Точные привязки приточных клапанов инфильтрации КИВ относительно оконных проемов даны в разделе АР.

03-2017-БС66-6-0В			
1	Зам.	07-19	07.19
Изм.	Кол.	Лист	№ дж.
Разраб.	Никитюк	02.19	02.19
Разраб.	Ткаченко	02.19	02.19
Проверил	Горшков	02.19	02.19
ГИП	Сулоб	02.19	02.19
Н.контр.	Чащина	02.19	02.19

Многоэтажная жилая застройка (жилой комплекс со встроенными помещениями, подземными автостоянками) по адресу: г. Санкт-Петербург, Большая Сампсониевский проспект (кад. номер участка 78:36:0005016:1309)	
Корпус 6	Стация Лист Листов
Р	8
Вентиляция. Фрагмент плана 3, 7 этажей Секции 1, 2, 3	

ООО "НОВАТОН"

Согласовано
 Взам. инв. №
 Подпись и дата
 Инв. № подл.