


Номер пом.	Наименование	Площадь м ²	Кат. пом.
Секция 7.2			
МОП, в том числе:			
2.101	Тамбур	7,00	
2.102	Тамбур	7,72	
2.103	Вестибюль	32,50	
2.104	Колясочная	14,39	
2.105	Коридор	19,33	
2.106	Лифтовой холл	6,09	
2.107	Мусоросборная камера	5,80	
2.108	Эвакуационная лестница	12,45	
Итого			
Секция 7.2			
МОП, в том числе:			

СЕКЦИЯ 7.1

Номер пом.	Наименование	Площадь м ²	Кат. пом.
Секция 7.3			
МОП, в том числе:			
3.101	Тамбур	6,95	
3.102	Тамбур	8,00	
3.103	Вестибюль	33,76	
3.104	Колясочная	14,39	
3.105	Коридор	25,96	
3.106	Лифтовой холл	6,09	
3.107	Мусоросборная камера	5,80	
3.108	Эвакуационная лестница	12,45	
Итого			
Секция 7.3			
МОП, в том числе:			

СЕКЦИЯ 7.2

СЕКЦИЯ 7.3

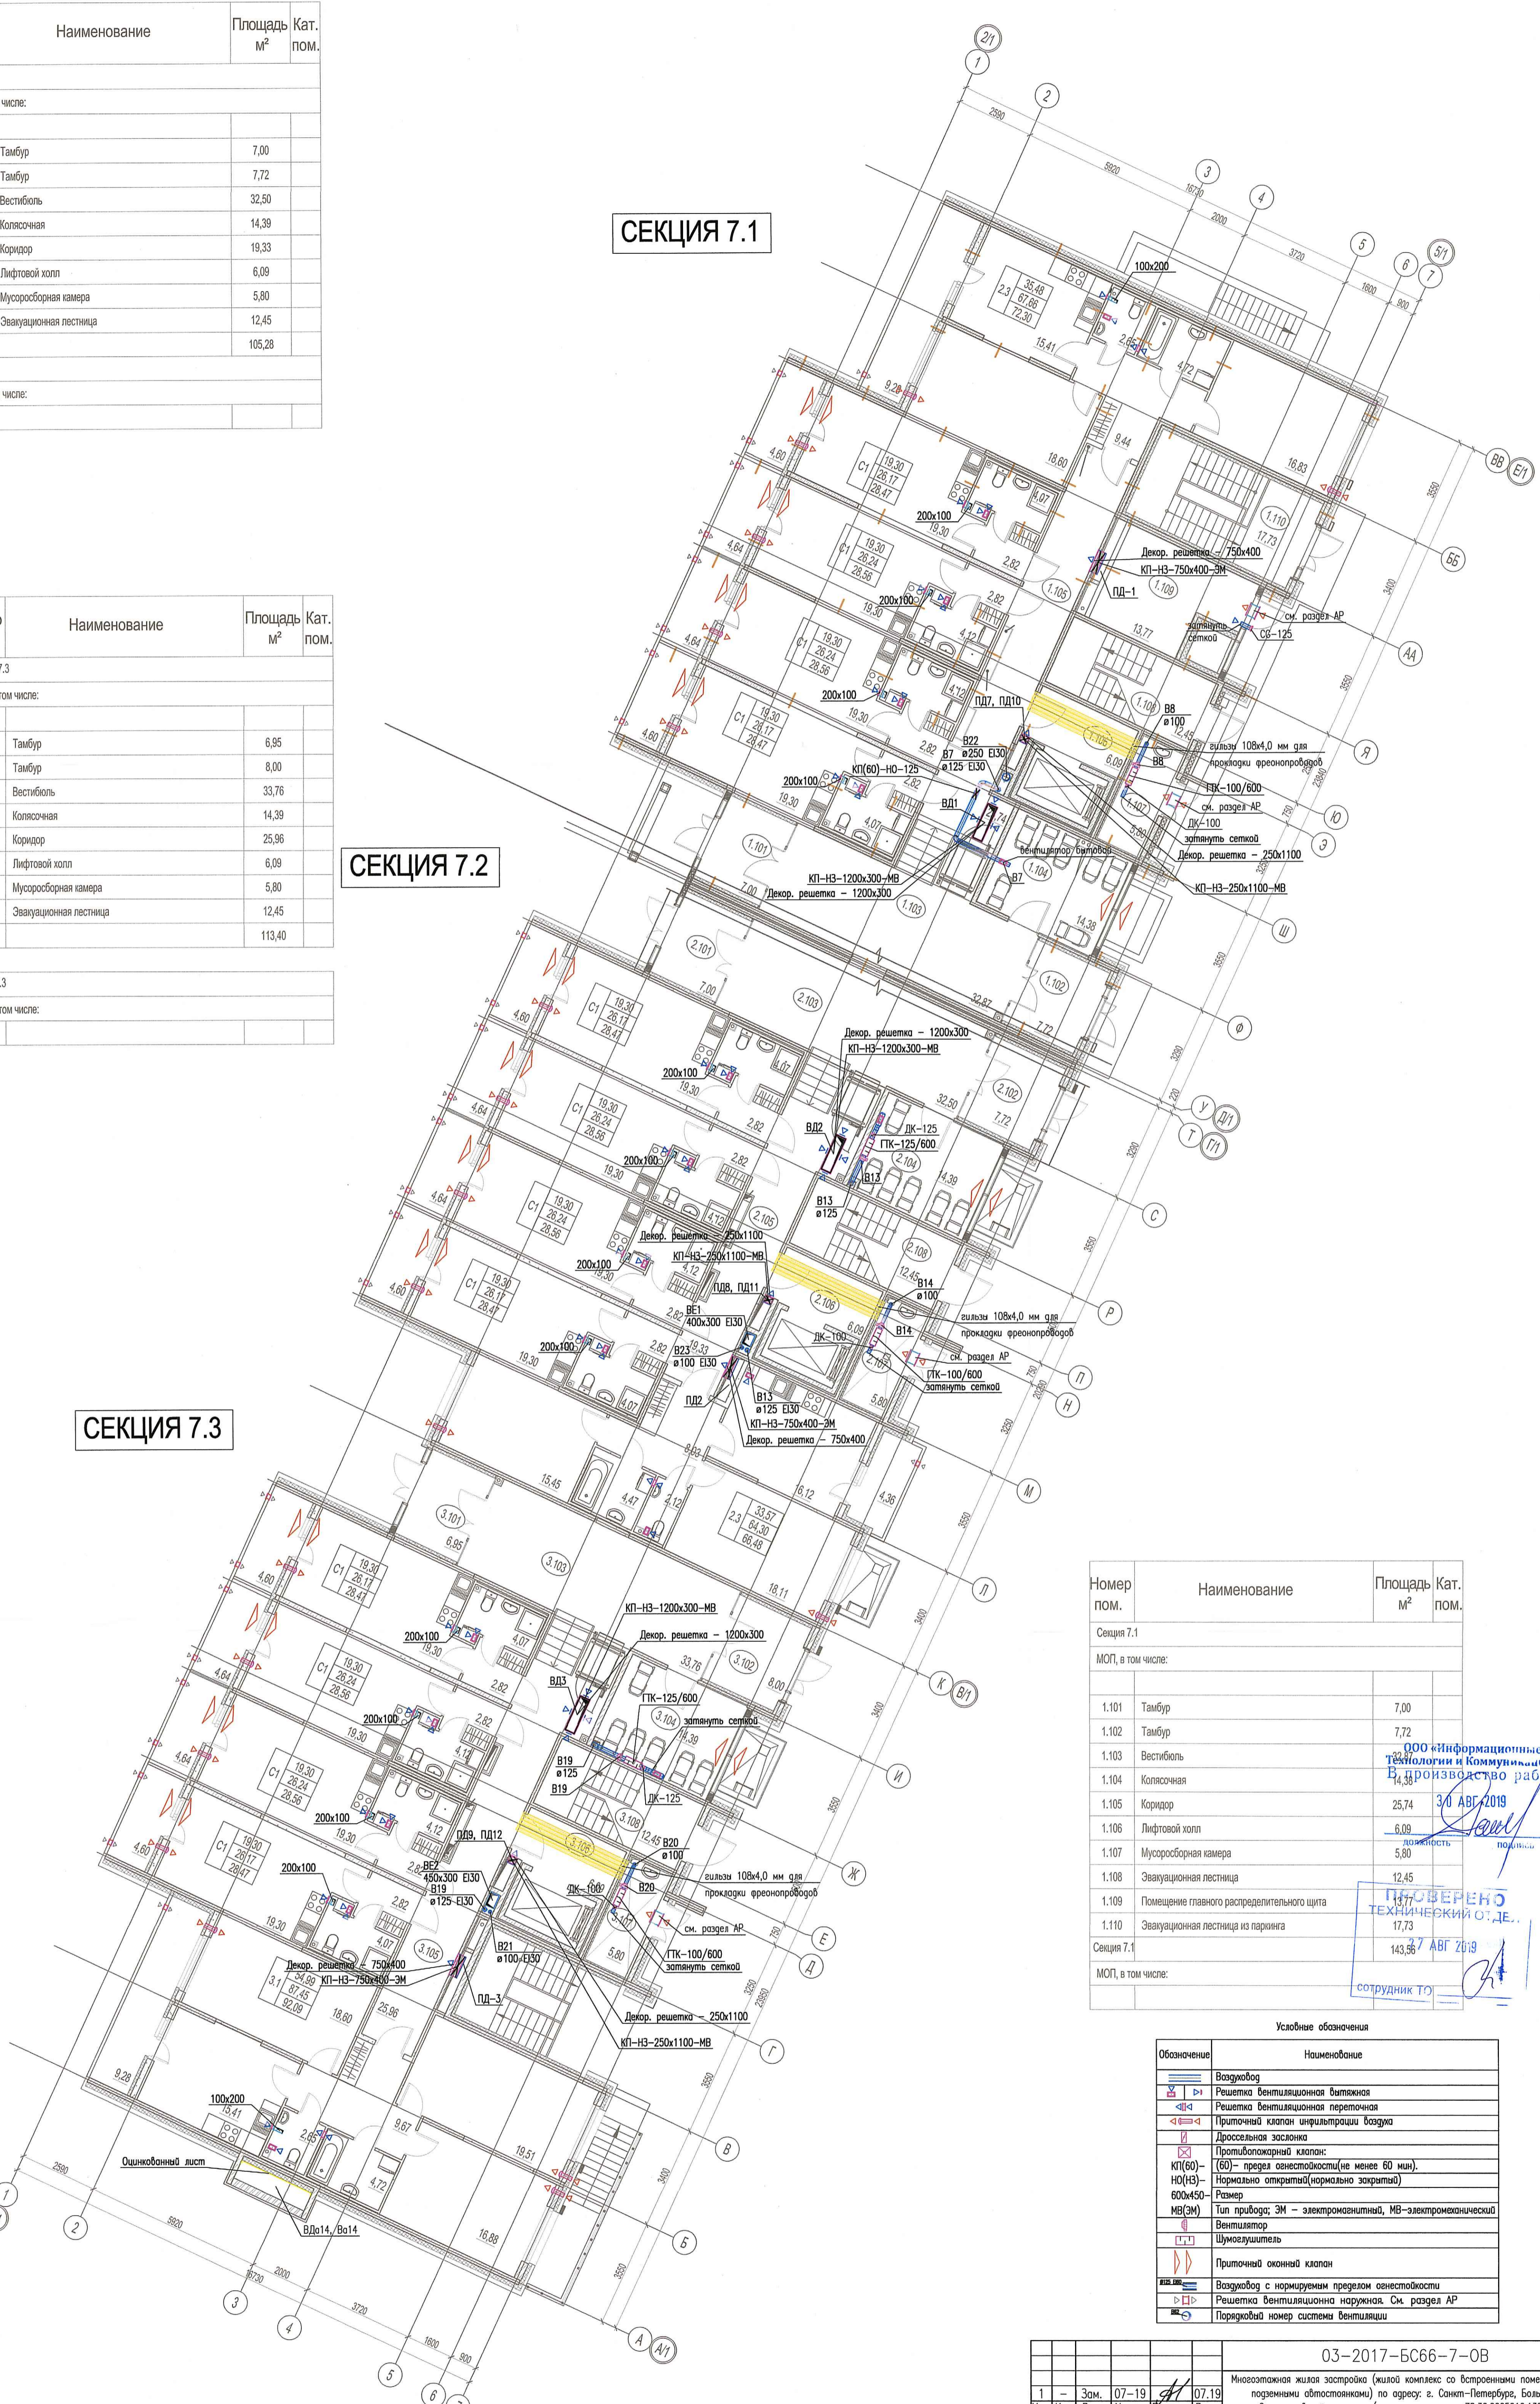

Номер пом.	Наименование	Площадь м ²	Кат. пом.
Секция 7.1			
МОП, в том числе:			
1.101	Тамбур	7,00	
1.102	Тамбур	7,72	
1.103	Вестибюль	32,50	
1.104	Колясочная	14,39	
1.105	Коридор	19,33	
1.106	Лифтовой холл	6,09	
1.107	Мусоросборная камера	5,80	
1.108	Эвакуационная лестница	12,45	
1.109	Помещение главного распределительного щита	17,73	
1.110	Эвакуационная лестница из паркинга	143,56	
Секция 7.1			
МОП, в том числе:			

ООО «Информационные Технологии и Коммунальные Производства Работ»
 30 АВГ 2019
 ПОДПИСАНО
 ПОДТВЕРЖЕНО
 ТЕХНИЧЕСКИЙ ОТДЕЛ
 30 АВГ 2019
 СОТРУДНИК ТО

Обозначение	Наименование
□	Воздуховод
▬	Решетка вентиляционная вытяжная
▬	Решетка вентиляционная переточная
▬	Приточный клапан инфильтрации воздуха
▬	Дроссельная заслонка
▬	Противопожарный клапан:
▬	КП(60)– предел огнестойкости (не менее 60 мин).
▬	НО(НЗ)– Normally open/closed (нормально открытый/закрытый)
▬	600x450– Размер
▬	МВ(ЭМ)– Тип прибора; ЭМ – электромагнитный, МВ – электромеханический
▬	Вентилятор
▬	Шумоглушитель
▬	Приточный оконный клапан
▬	Воздуховод с нормируемым пределом огнестойкости
▬	Решетка вентиляционная наружная. См. раздел АР
▬	Порядковый номер системы вентиляции

03-2017-БС66-7-0В			
1	Зам.	07-19	07.19
Изм.	Кол.	Лист	№ док.
Разроб.	Никитюк	02.19	
Разроб.	Беззубко	02.19	
Проверл	Горшков	02.19	
И.П.	Сулов	02.19	
Н.контр.	Чащина	02.19	
Многоэтажная жилая застройка (жилой комплекс со встроенными помещениями, подземными объектами) по адресу: г. Санкт-Петербург, Большая Сапуньевская проспект (кад. номер участка 78:36:005016:330)			Страница
Корпус 7			Лист
Вентиляция. План 1 этажа			Листов
			Р 3
			NOVATON
			ООО «Новатон»

Местоположение и приближу наружных решеток в конструкции вытражен см. раздел АР.
 Точные приближу приточных клапанов инфильтрации КИВ относительно оконных проемов даны в разделе АР.

Согласовано
 Вак. инб. Н
 Подпись и дата
 Инб. Н подл.